

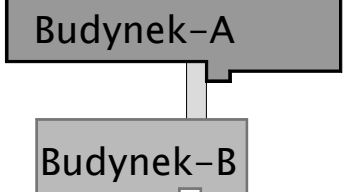


RZUT II PIĘTRA  
KONCEPCJA BUDYNEK "A"

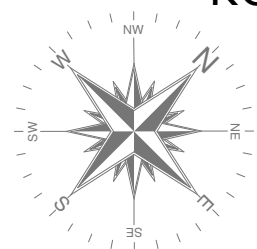

ZESTAWIENIE POMIESZCZEŃ

NR	NAZWA POMIESZCZENIA	POW.[m <sup>2</sup> ]
BUDYNEK A		558.31
3.01	KOMUNIKACJA	46.15
3.02	POKÓJ BIUROWY FCh	25.68
3.03	KANCELARIA NIEJAWNA	7.32
3.04	GSJ POKÓJ BIUROWY	14.07
3.05	RADIOLOGIA	13.65
3.06	POKÓJ SOCJALNY	6.48
3.07	RADIOLOGIA	21.30
3.08	HP	18.35
3.09	HP	17.45
3.11	RADIOLOGIA	27.05
3.12	POKÓJ BIUROWY (kierownicy)	27.30
3.13	KLATKA SCHODOWA	20.40
3.14	POM. GOSPODARCZE	4.65
3.15	WINDA LOKALIZACJA	
3.16	WC	12.80
3.17	FCh	17.9
3.19	PRZYGOTOWANIE METALE MUFLA	17.50
3.20	PRZYGOTOWANIE METALE MIKROFALA	17.50
3.21	PRZYGOTOWANIE METALE- BIUROWY	17.80
3.22	PRZYGOTOWANIE METALE	17.30
3.23	ASA	19.40
3.24	ASA	25.60
3.25	KLATKA SCHODOWA	11.55
3.26	POKÓJ WAGOWY	12.60
3.27	KOMUNIKACJA	43.30
3.28	PU	21.00
3.29	FCh	13.75
3.30	FCh	13.70
3.31	FCh	13.72
3.32	FCh	13.52
3.33	POKÓJ SENSORYCZNY	13.90
3.34	PRZYGOTOWANIE PRÓBEK DO POKÓJ SENSORYCZNEGO	7.42

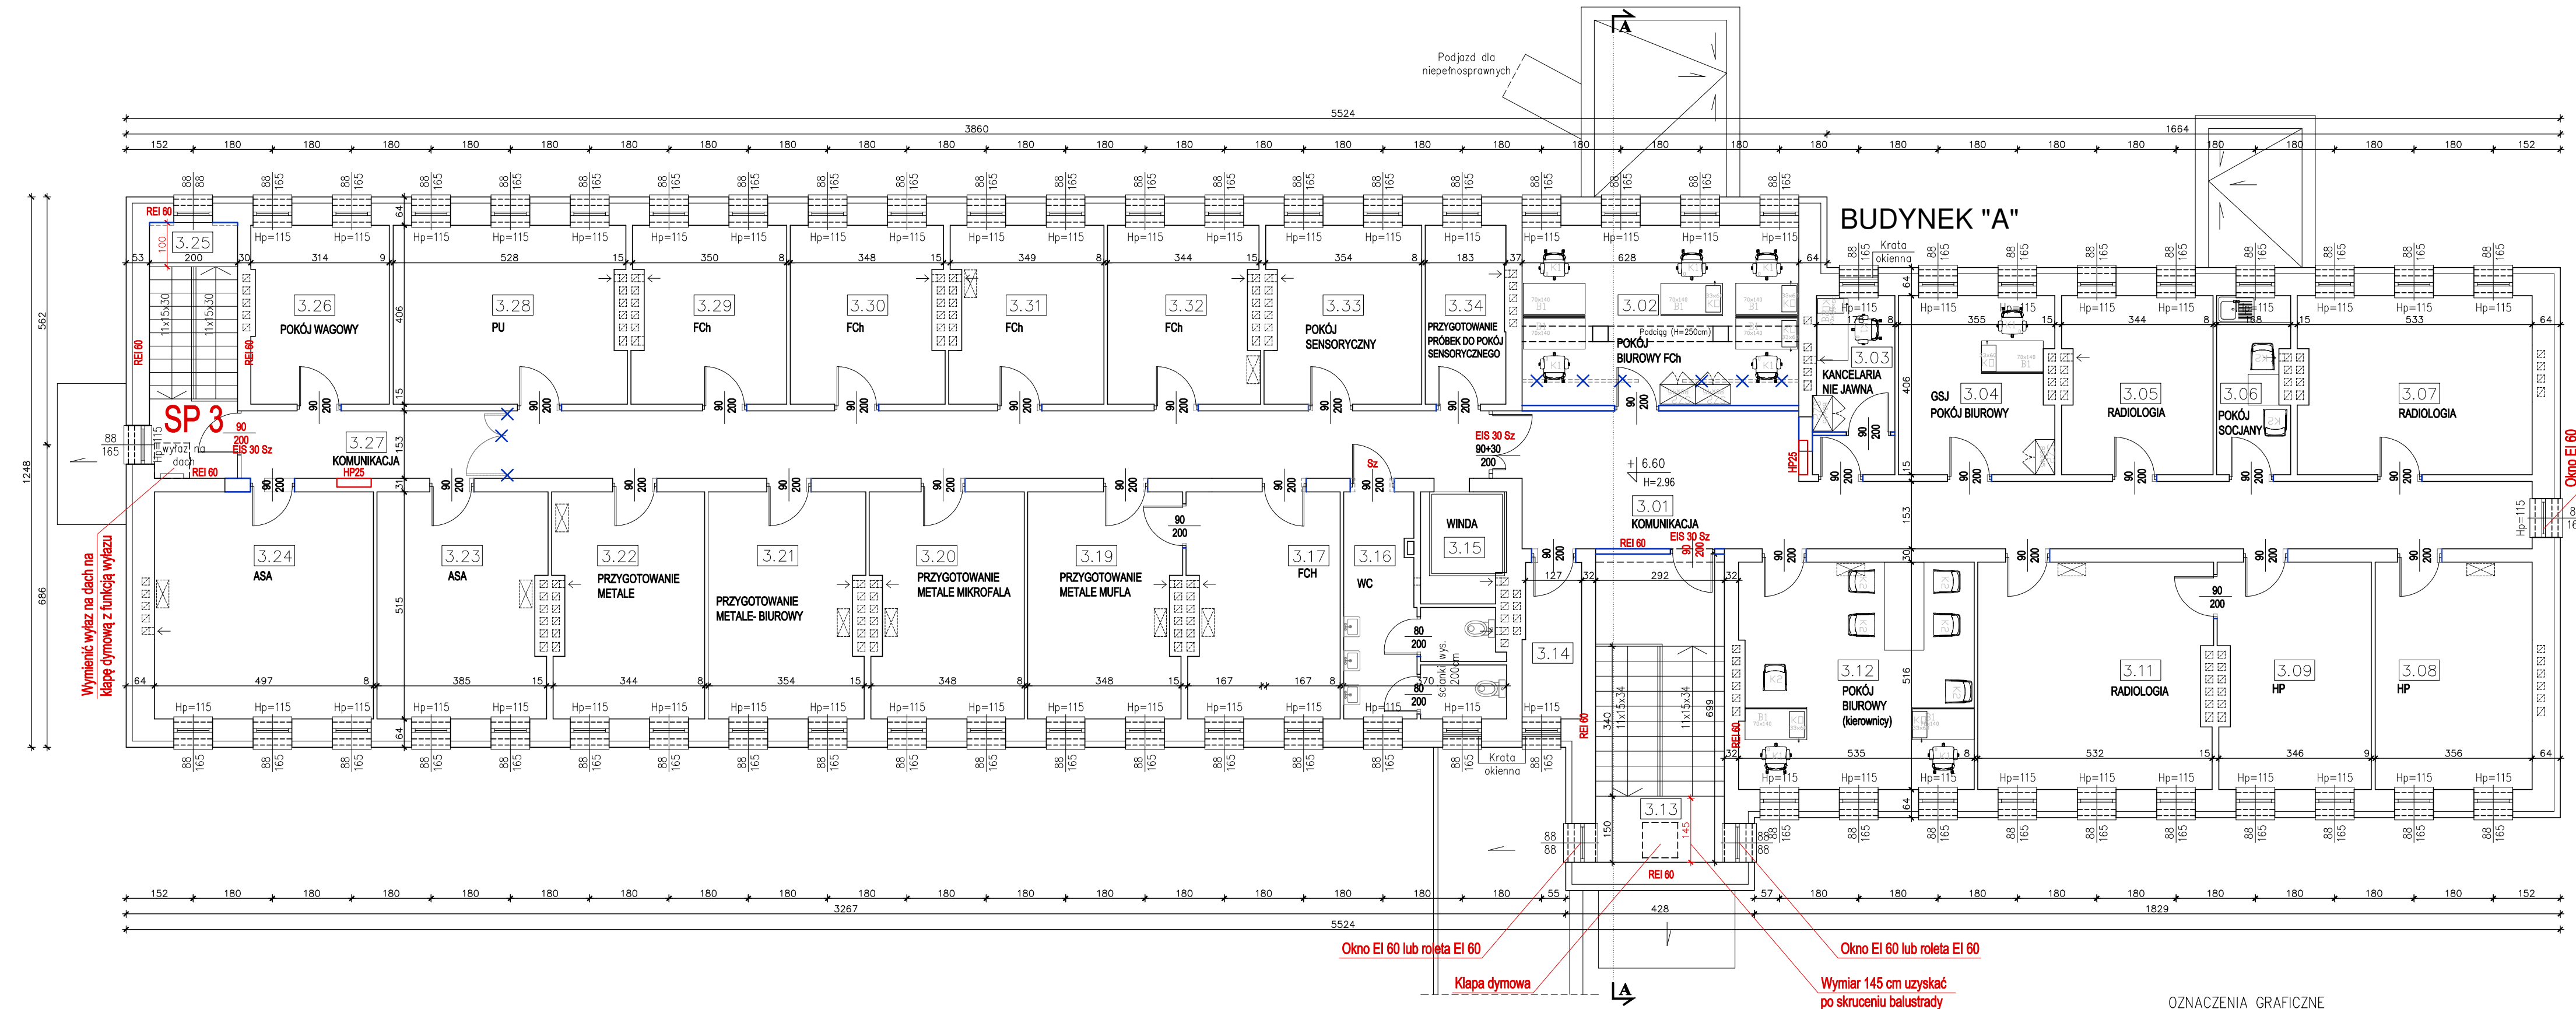

OZNACZENIA GRAFICZNE

- Ściany istniejące murowane
- - - X - - - Ściany istniejące do wyburzenia
- Projektowane ściany

NAZWA I ADRES OBIEKTU BUDOWLANEGO:	KONCEPCJA FUNKCJONALNA – PROGRAMOWO-PRZESTRZENNA PRZEBUDOWY BUDYNKU „A” WSSE W LUBLINIE W RAMACH ZADANIA „ADAPTACJA POMIESZCZEŃ BUDYNKU „A” WOJEWÓDZKIEJ STACJI SANITARNO- EPIDEMIOLOGICZNEJ W LUBLINIE NA CELE DZIAŁALNOŚCI STATUTOWEJ” UL. PIELĘGNIAREK 6, 20-708 LUBLIN			<b>MARKA.ARCHITEKCI</b> S.C. J.GASIOROWSKI                      T.KOZŁOWSKI 24-100 PUŁAWY                      UL.KRUKA 2 TEL.81-8865936                      81-5651797	
TYTUŁ RYSUNKU:	RZUT II PIĘTRA - ARANŻACJA POMIESZCZEŃ				
<b>BRANŻA:</b>	ARCHITEKTURA	NR UPR.:	PODPIS:	<b>KONCEPCJA</b>	
PROJEKTANT:	arch. J.Gasiorowski	625/Lb/88		DATA: <b>12.2023</b>	
SPRAWDZAJĄCY:	arch. T.Kozłowski	2659/Lb/94		SKALA: <b>1:100</b>	
OPRACOWAŁ:	W. Józwicki			NR RYS.: <b>A-4.1</b>	