


RYS.2. 1:500

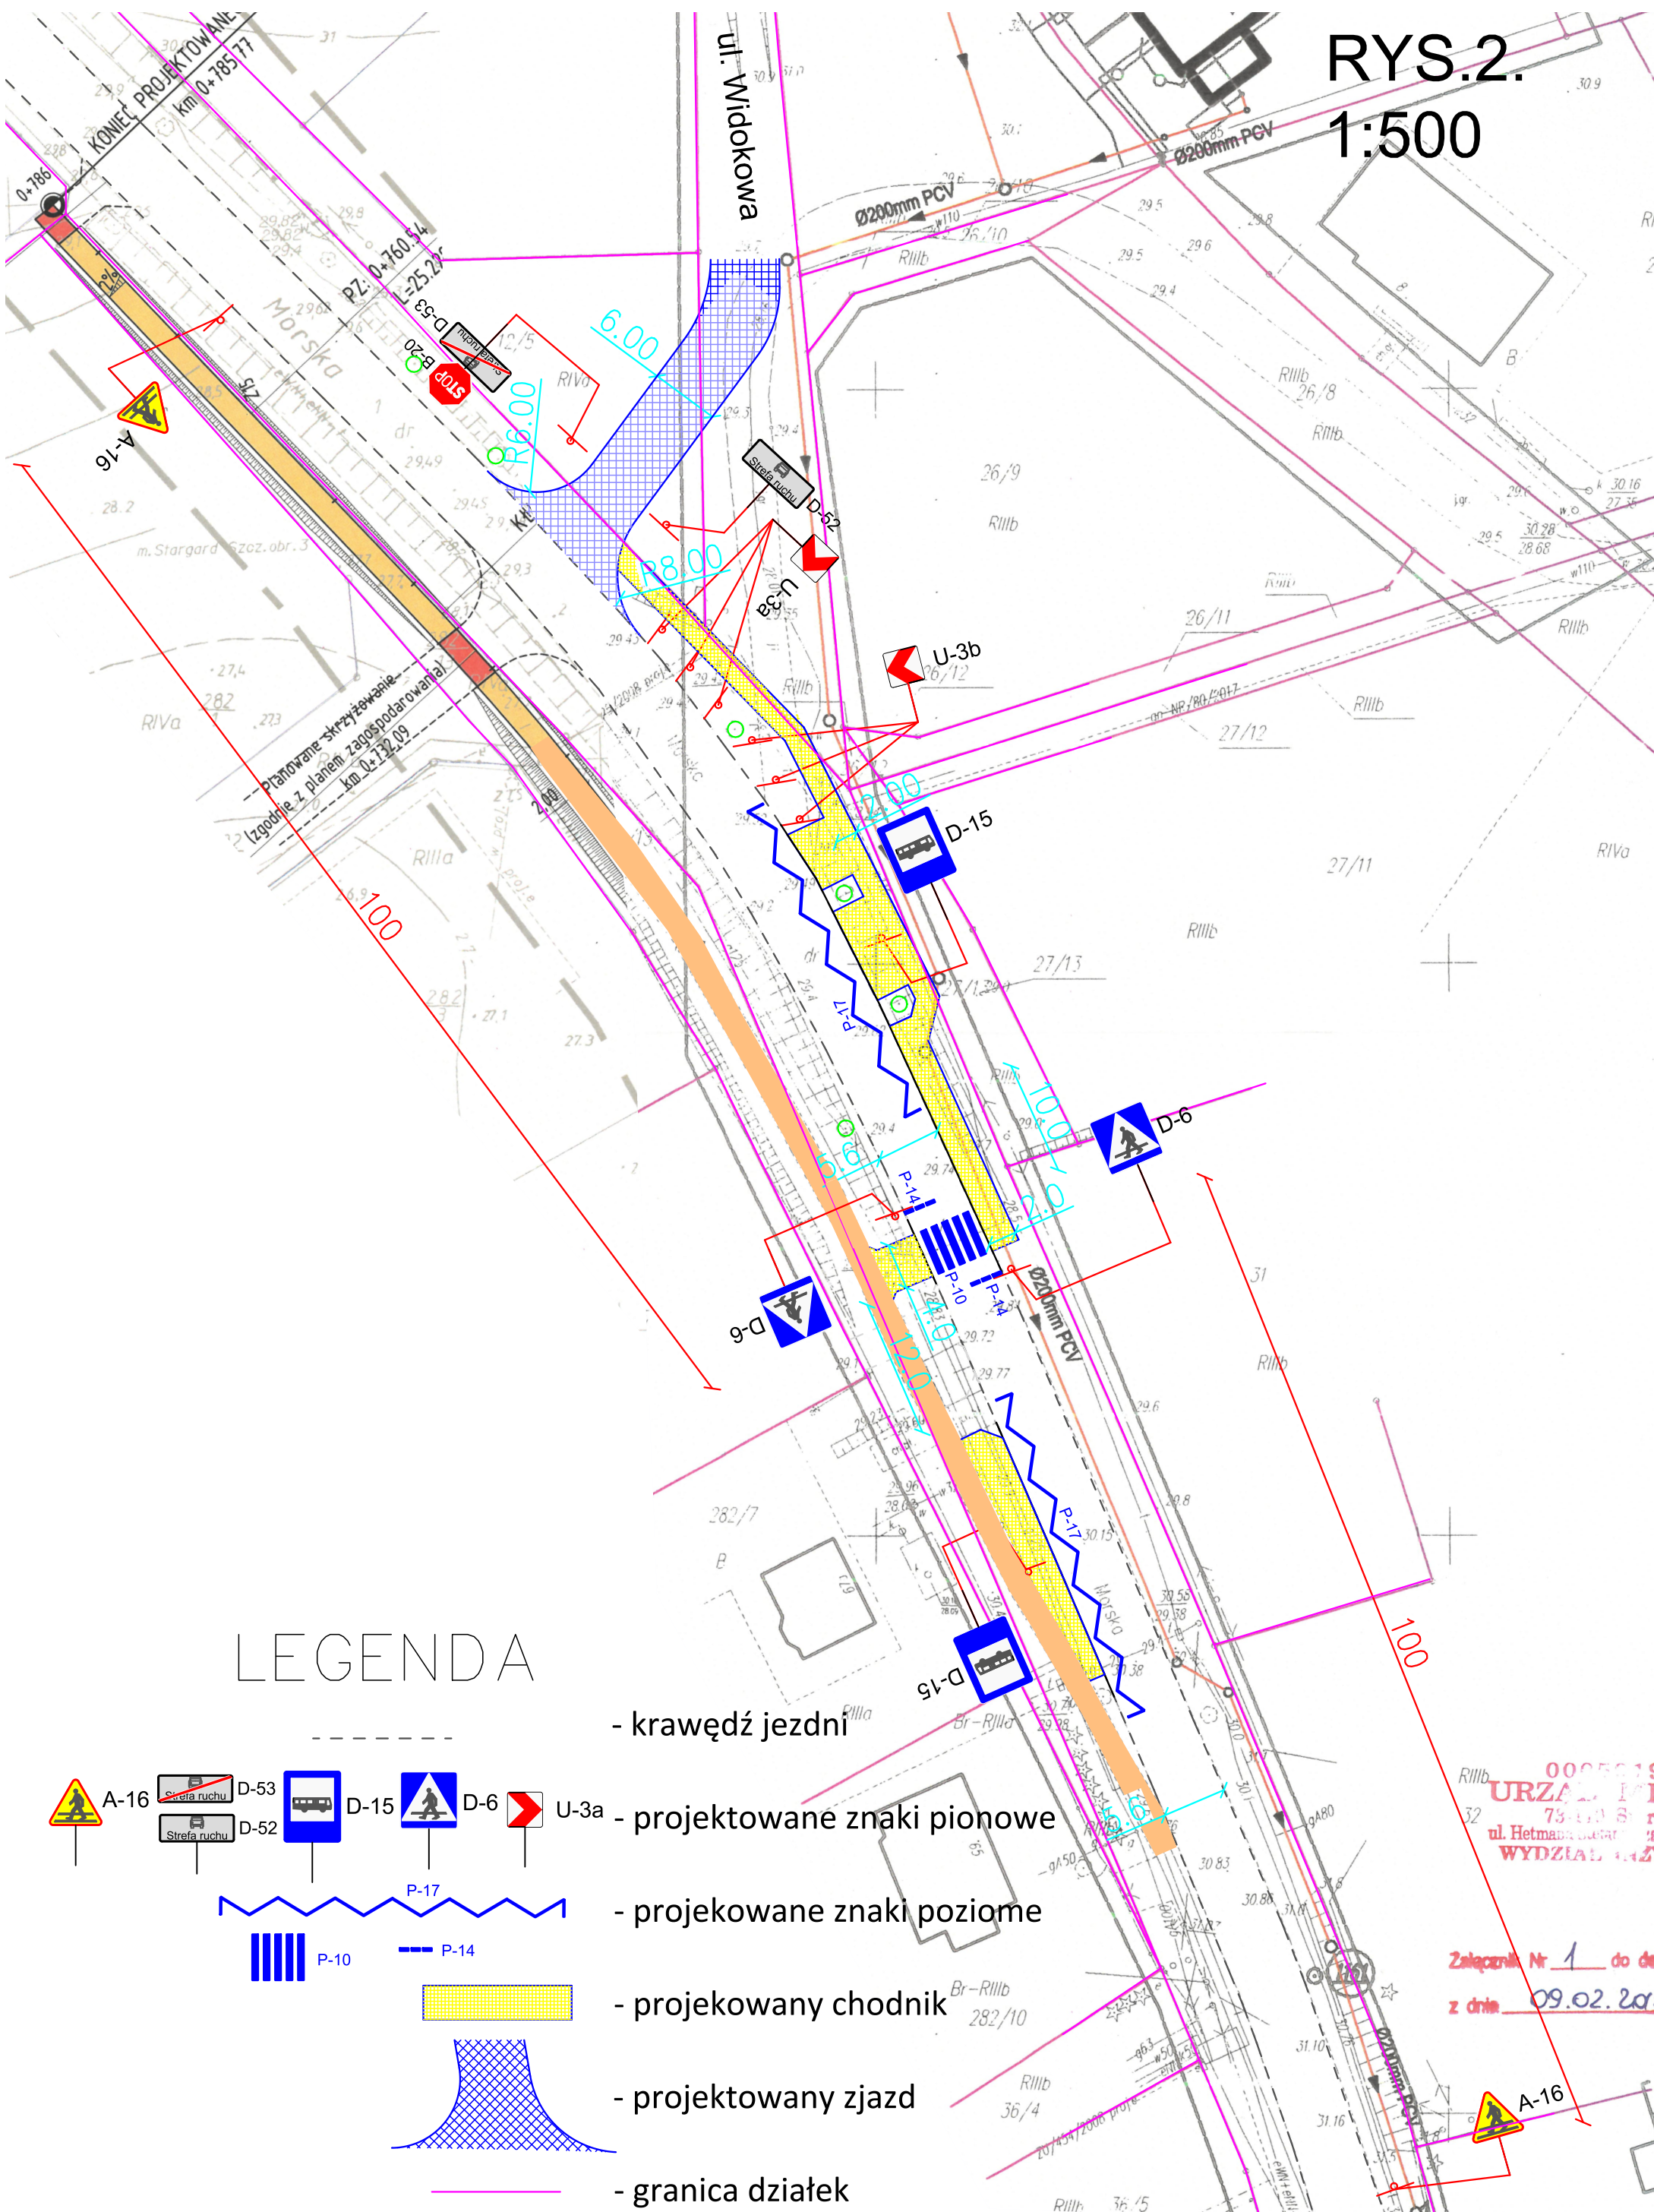

0005018
URZĄD MIASTA
75-110 Słubice
ul. Hetmańska 14
WYDZIAŁ 142

Załącznik Nr 1 do dr
z dnia 09.02.20