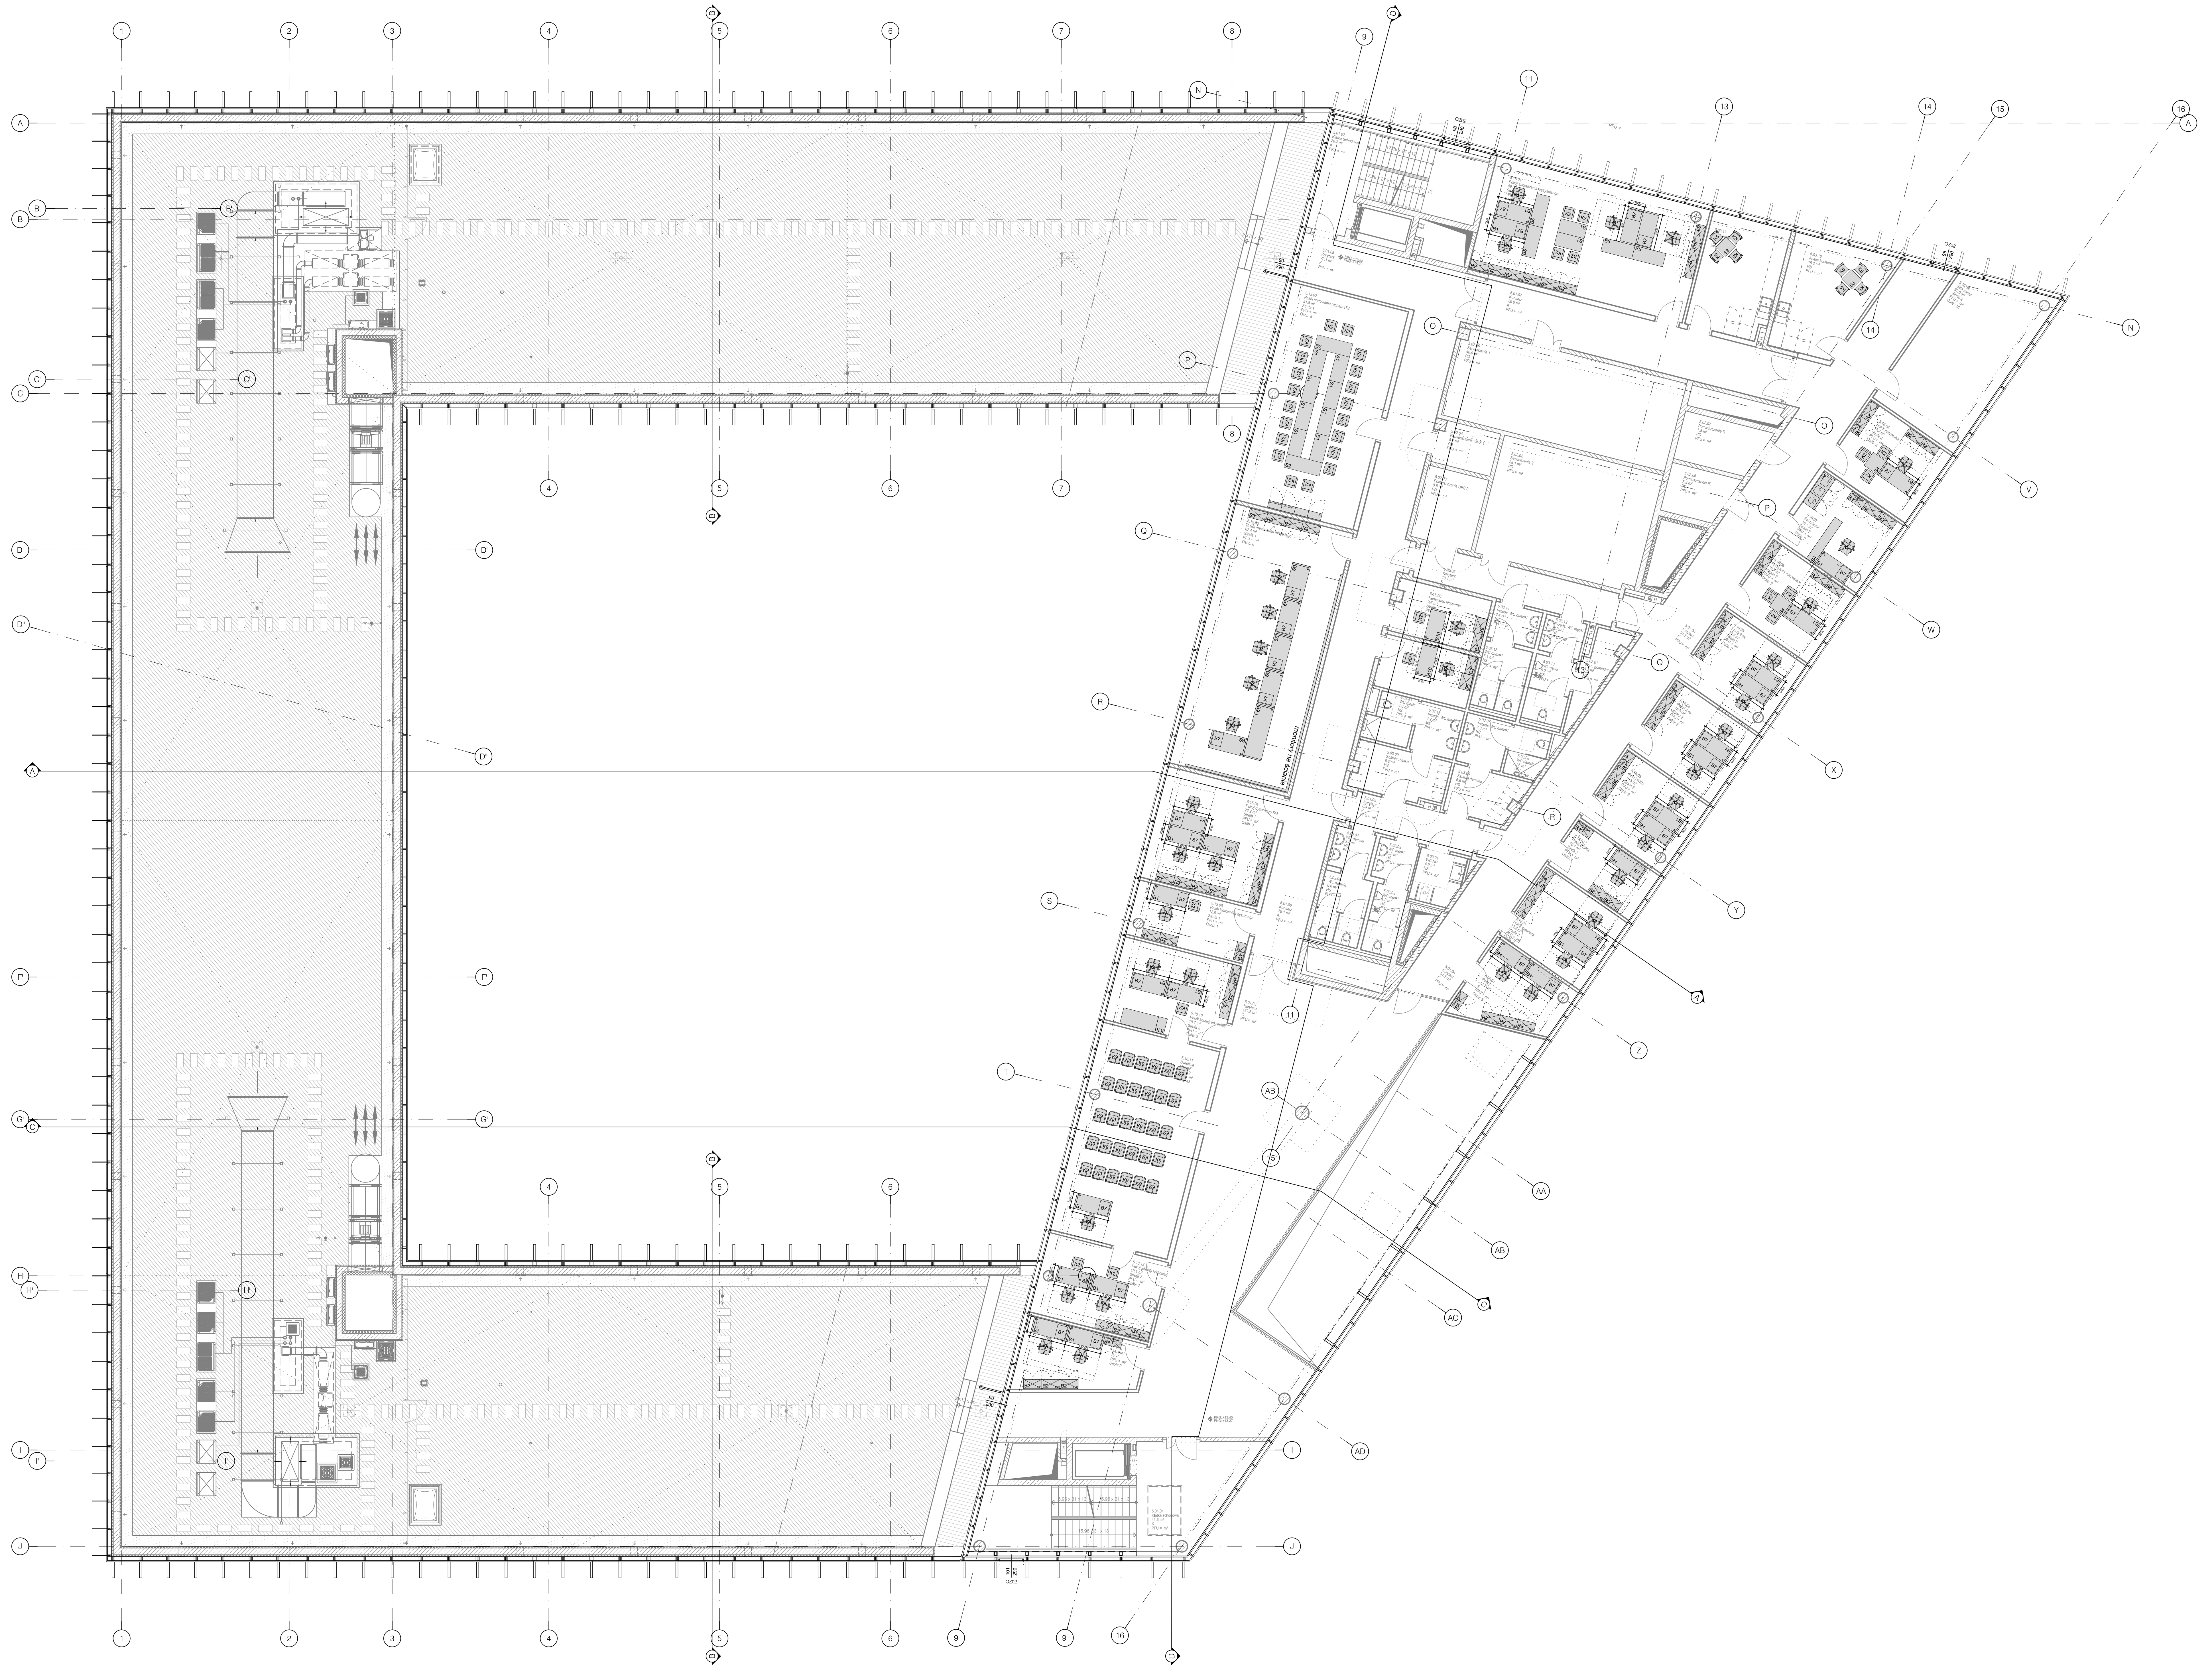

LEGENDA:

KRZESŁA I SIEDZISKA

Symbol	Opis
K1	Krzesło pracownicze w pokoju biurowym
K2	Krzesło dla interesanta
K3	Krzesło pracownicze w sali obsługi
K5	Krzesło w aneksie kuchennym
K6	System siedzisk w sali obsługi - fotel
K7	System siedzisk w sali obsługi - pufa
K8	System siedzisk w sali obsługi - stolik
K9	Krzesło konferencyjne
K10	Leżanka
K11	Krzesło pracownicze 12h
K12	Kanapa

BIURKA, LADY, STOŁY, KONTENERY

Symbol	Opis
B1	Biurko standardowe 160x70 cm
B2.1	Lada w sali obsługi
B2.2	Stolik w sali obsługi
B3	Lada w kancelarii
B4	Lada w pokojach biurowych
B5	Dostawka do biurek
B6	Kontener w sali obsługi
B7	Kontener podbiurkowy standardowy z zamkiem centralnym
B8	Kontener podbiurkowy z zamkami pojedynczymi
B9	Biurko standardowe 160x80 cm
B9.1	Biurko standardowe
B10	Biurko standardowe 140x70 cm
B11	Dostawka pod sprzęt
S1	Stół w salach konferencyjnych 60x120 cm
S2	Stół w salach konferencyjnych 60x160 cm
S3	Stolik w pom. socjalnych
S4	Stolik w gabinetach

SZAFY I REGAŁY

Symbol	Opis
R1	Szafa ubraniowa 5OH
R2	Regał zamykany na dokumenty 5OH
R3	Regał zamykany na dokumenty 3OH
R4	Regał w salach konferencyjnych
R5	Zabudowa meblowa w sali obsługi
R6	Szafa skrytkowa w kancelarii
R7	Szafa metalowa (w ramach wyposażenia użytkownika, poza zakresem projektu aranżacji)
R8	Szafa metalowa
R9	Szafa pancerna

WYPOSAŻENIE INNE

Symbol	Opis
W1	Ściana z plexi na sali obsługi
P1	Przewijaki
A1	Aneks kuchenny
Z3	Szafka ze zlewem

Poza zakresem

REGAŁY JEZDNE W ARCHIWUM

Symbol	Opis
F1	Regał 7 półek h=259 cm + podstawa; szerokość w=90 cm
F2	Regał 7 półek h=259 cm + podstawa; szerokość w=100 cm
F3	Regał 7 półek h=259 cm + podstawa; szerokość w=110 cm
F4	Regał 6 półek h=223 cm + podstawa; szerokość w=90 cm
F5	Regał 6 półek h=223 cm + podstawa; szerokość w=100 cm
F6	Regał 6 półek h=223 cm + podstawa; szerokość w=110 cm
F7	Regał 6 półek h=223 cm + podstawa; szerokość w=120 cm
	Regał stały zakańczający sekcje

Numer rysunku

302-CUP-AR-5-ZE-ME-005

Schemat poglądowy

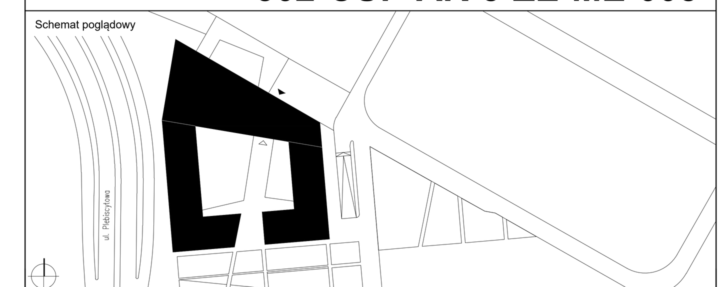

Projekt
Centrum Usług Publicznych w Opolu
Zadanie 1: Urząd Miasta Opola
dz. nr 45/2,45/5,47/4 oraz fragmenty.dz. nr 47/5,45/7 obr. 0103 Opole

Stadium
Projekt wykonawczy

Branża
Architektura | PW/A

Zawartość
Rzut kondygnacji 05 - Umeblowanie

Numer rysunku	Indeks zmiany	Status
302-CUP-AR-5-ZE-ME-005	R03	

Data	Skala	Data zmiany	Format
04.2022	1:100		1400x895

Plik	Opracował
302-CUP-AR-5-ZE-ME-005-R04	WCH

Inwestor
Opolskie Towarzystwo Budownictwa Społecznego Sp. z o.o.
ul. Hallera 9A
45-867 Opole
tel. + 48 77 4545712
sekretariat@otbs.opole.pl

Projektant
Heinle Wischer und Partner Architekci Sp. z o.o.
Plac Solny 4/2
50-060 Wrocław
tel. + 48 71 3719600
fax + 48 71 3719610
wroclaw@heinlewischerpartner.de

Projektant: mgr inż. arch. Edzard Schultz
Architektura: upr. bud. nr W/11/2013
Specjalność: architektoniczna
Podpis

Sprawdzający: mgr inż. arch. Thomas Heinle
Architektura: upr. bud. nr W/55/2007
Specjalność: architektoniczna
Podpis