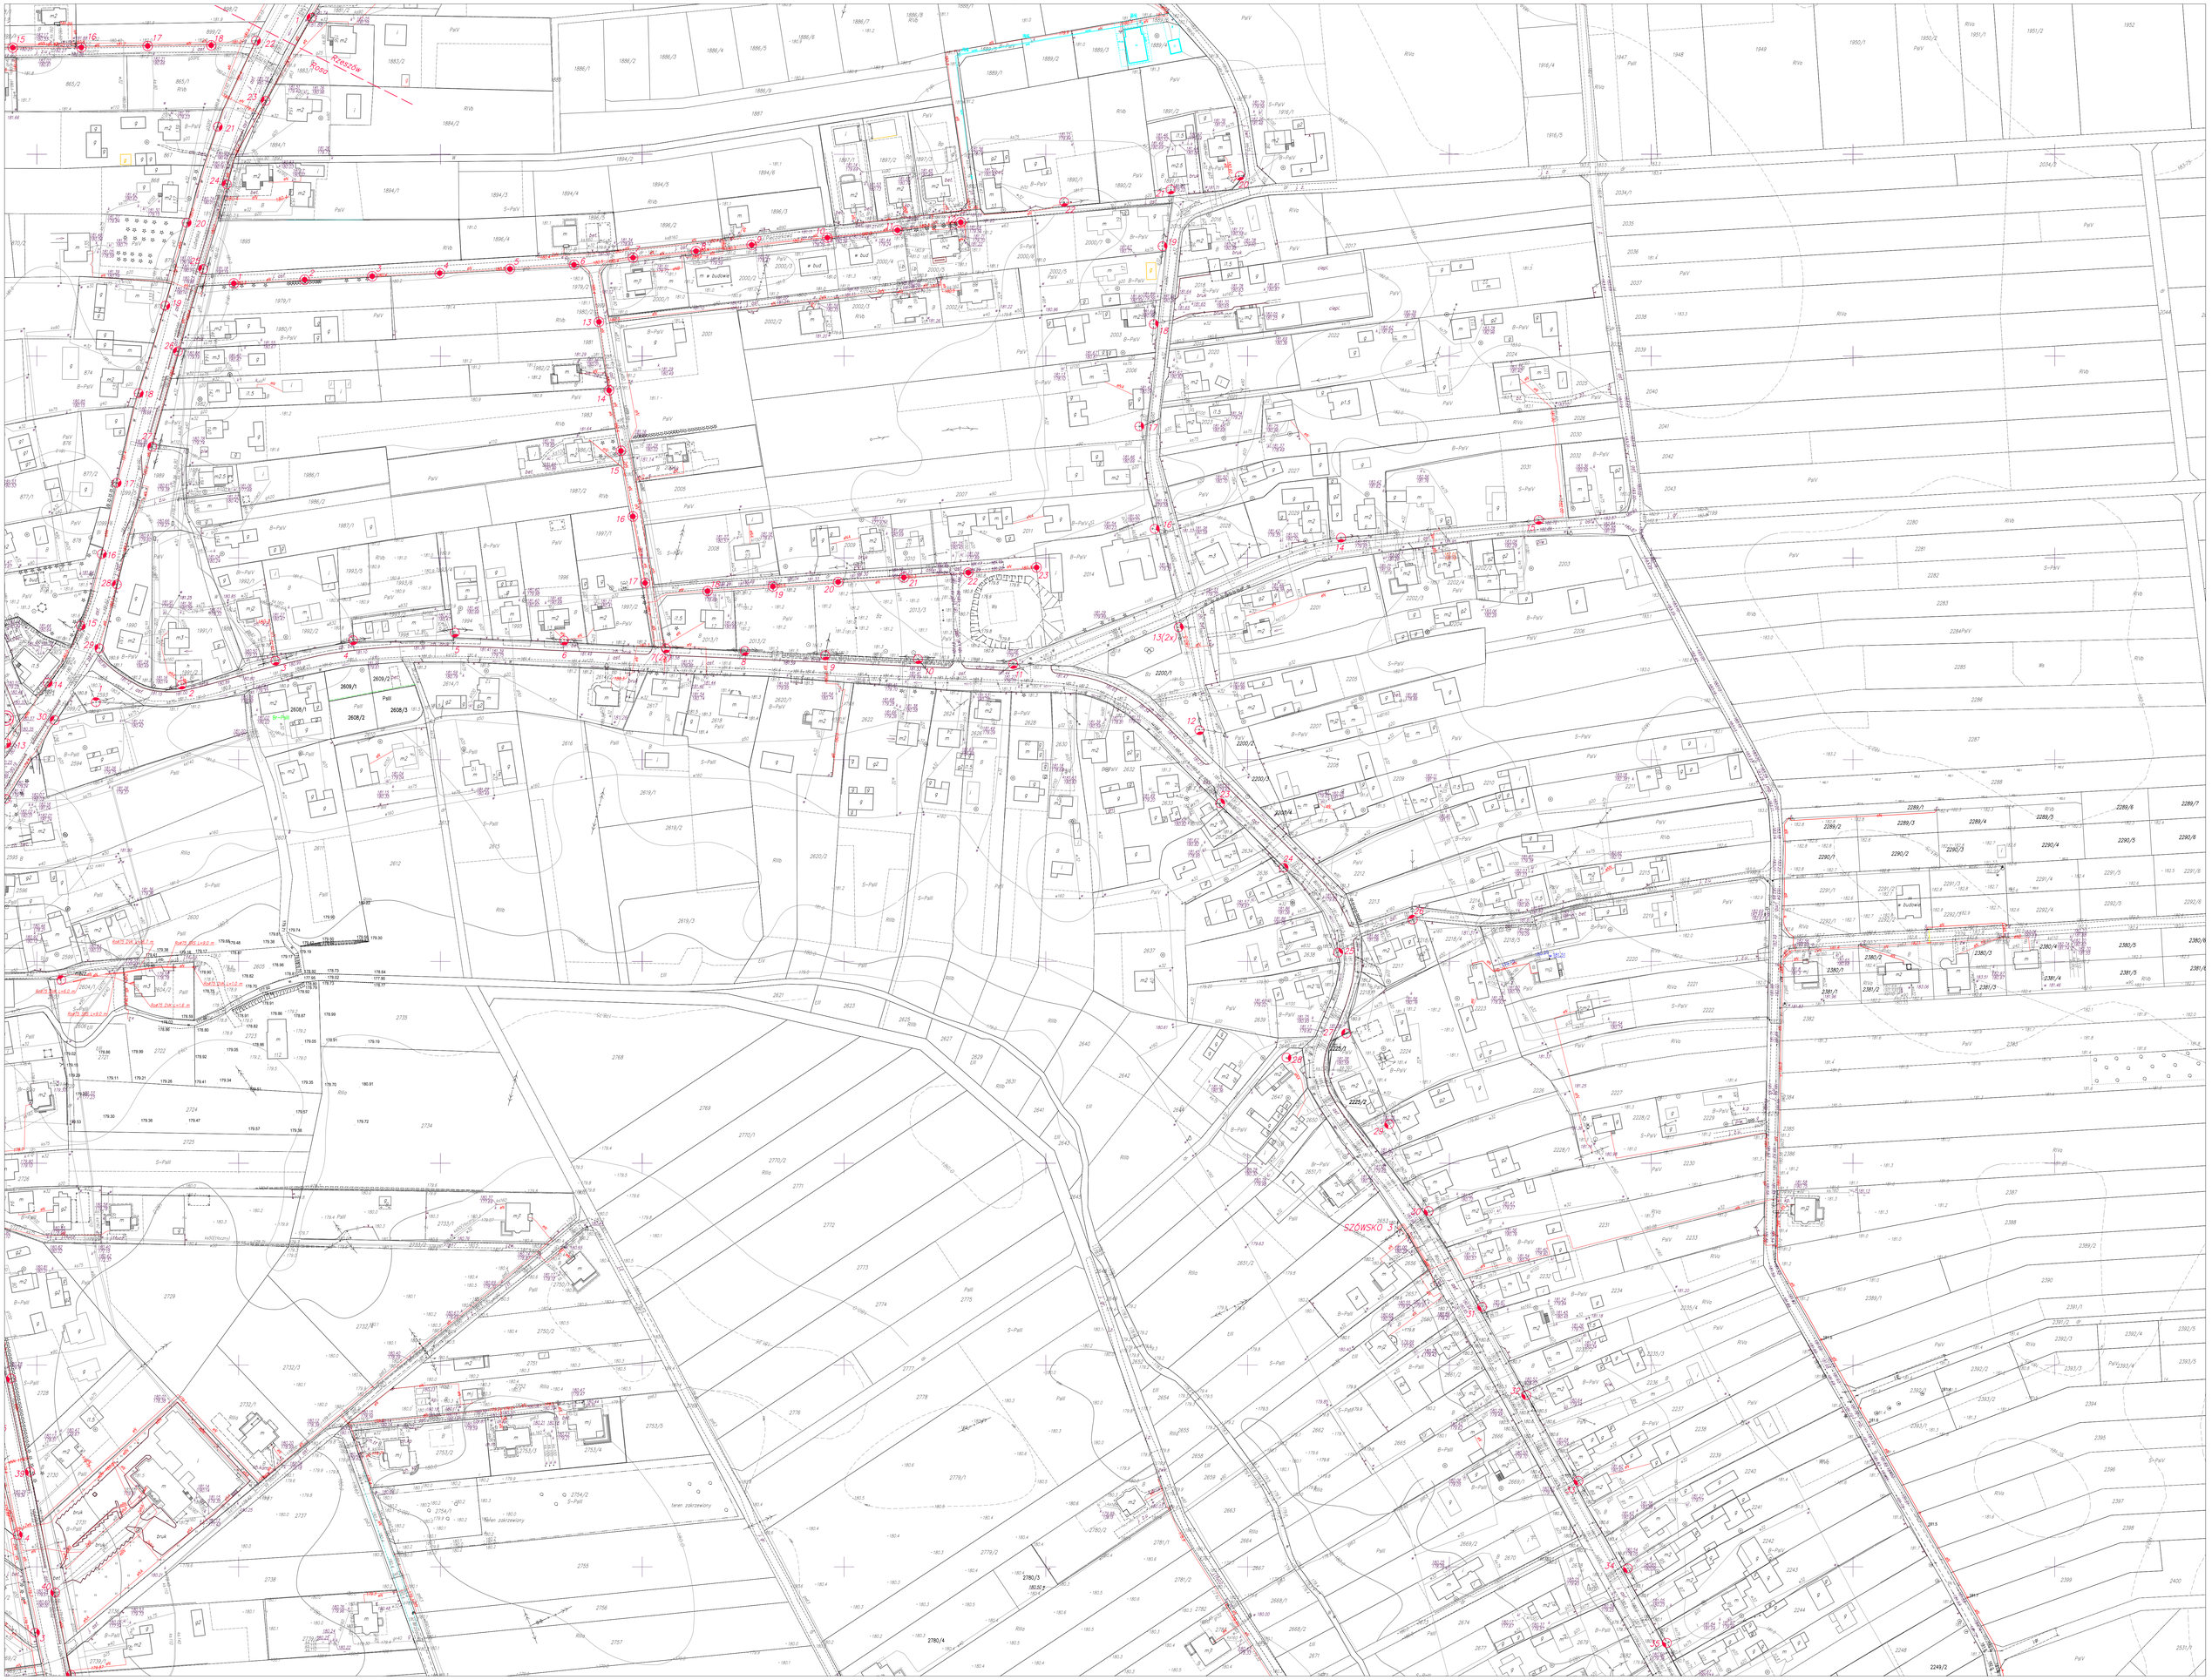
Rzeszów
SZÓWSKO 3
2609/1
2609/2
2608/1
2608/2
2608/3
teren zalesiony
teren zabrzewiony