PRZEKRÓJ GEOTECHNICZNY I-I'

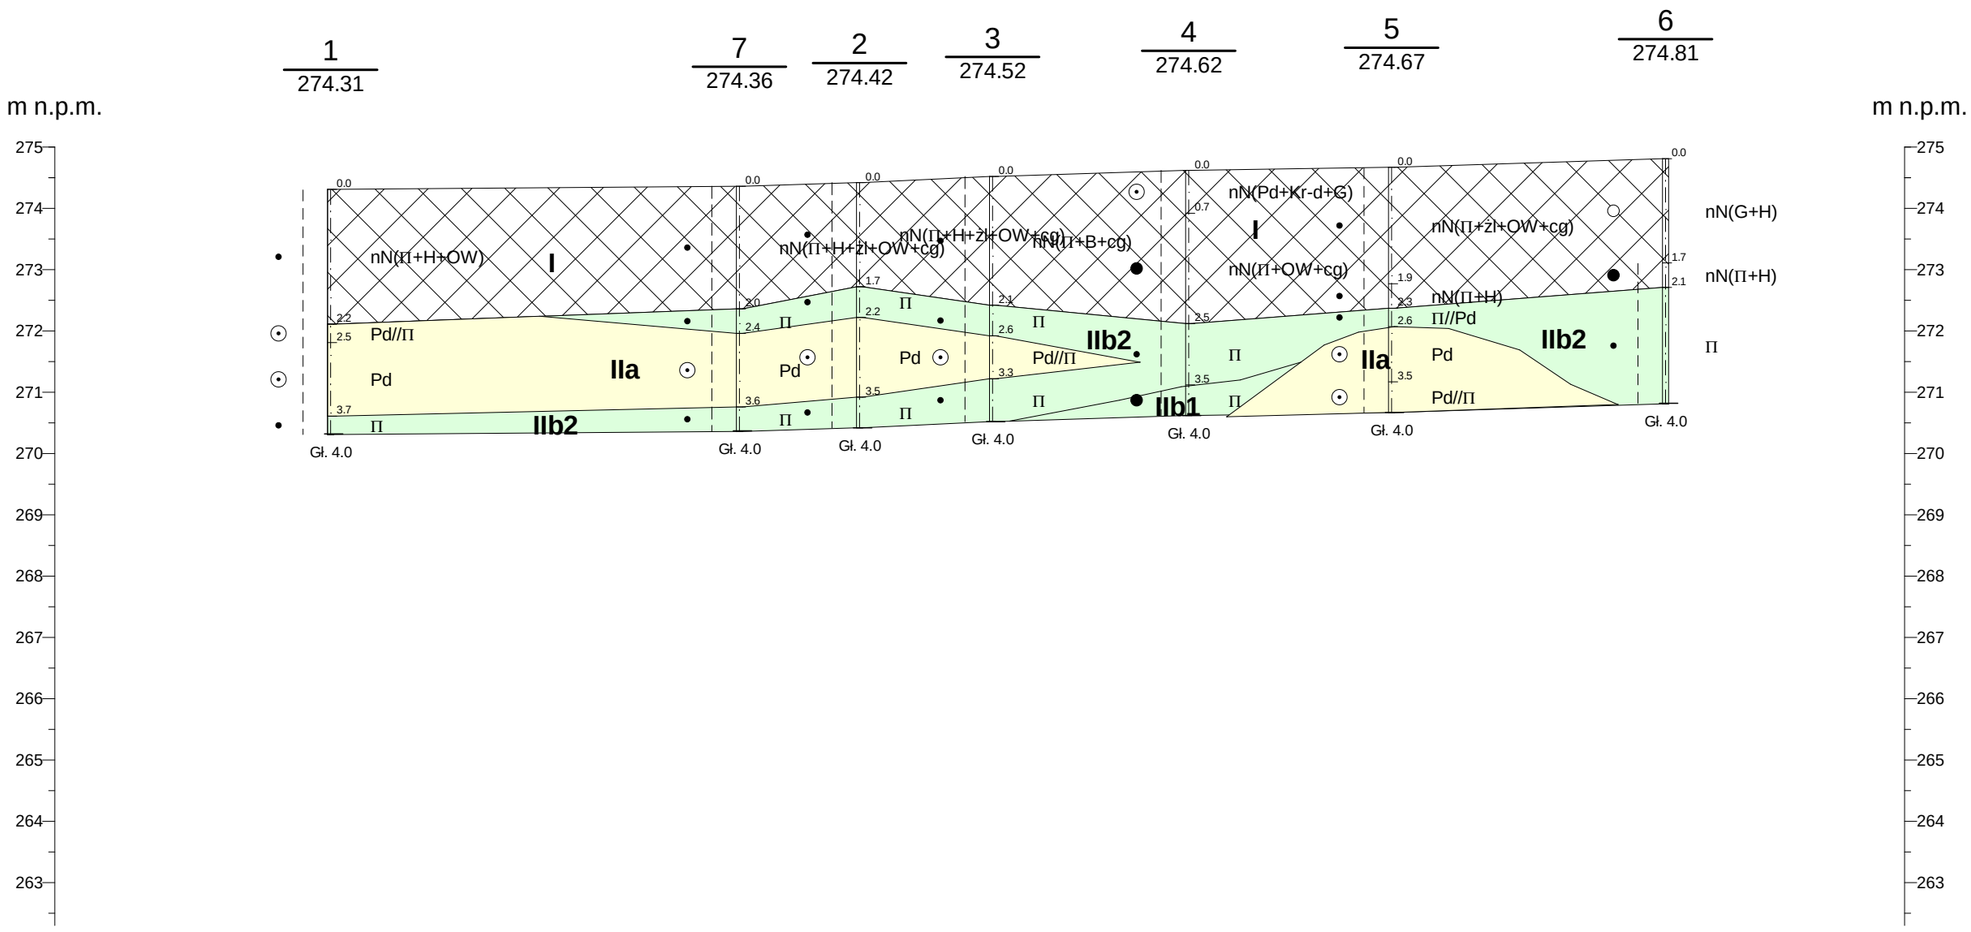

Skala
1: 100/500

Zał. 4