






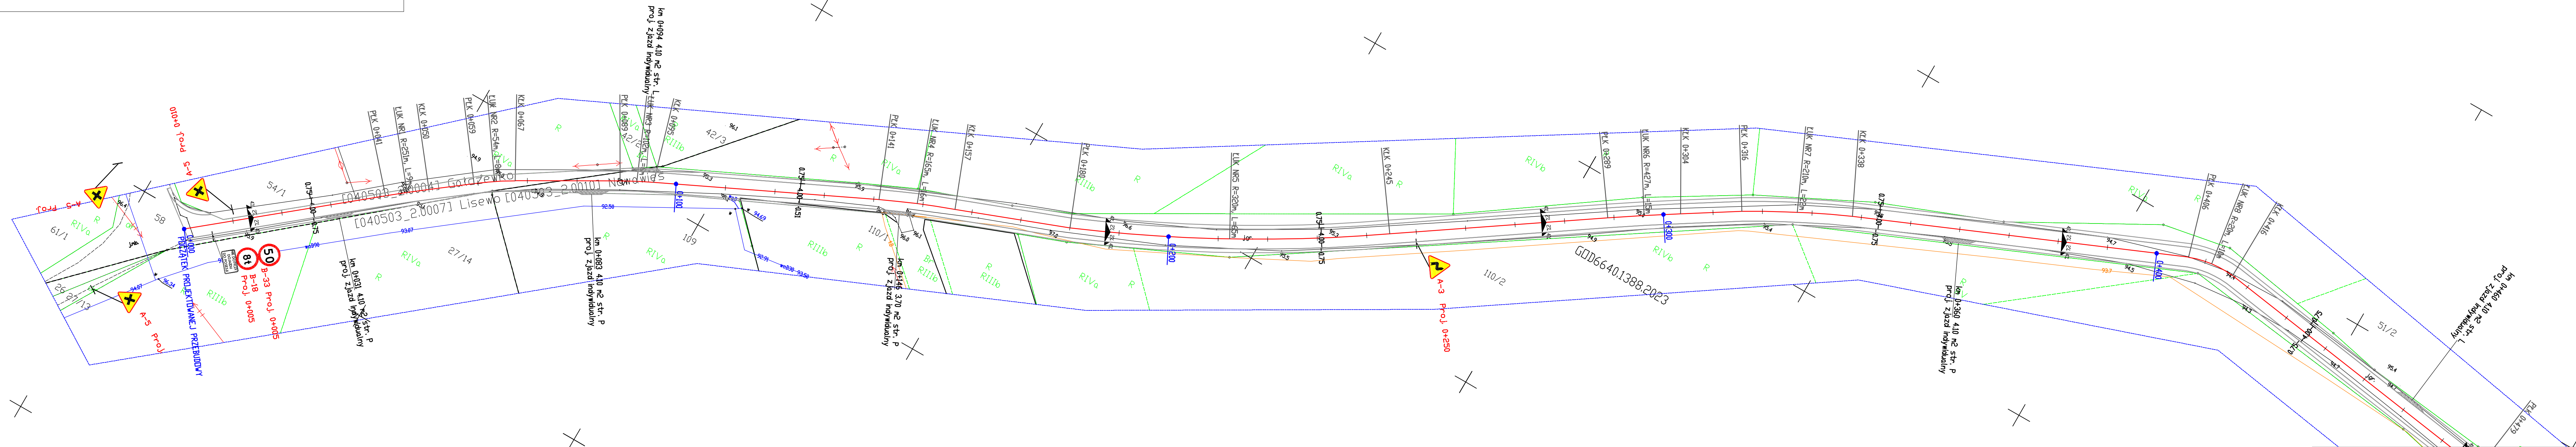

Projekt stałej organizacji ruchu
- istniejące i projektowane oznakowanie
Skala 1 : 500



Legenda:

-  - jezdnia
 - pobocze
 - zjazdy
 - oś drogi
-  Istn. - istniejące oznakowanie pionowe
 Proj. - projektowane oznakowanie pionowe

Firma projektowa:	AS Projektowanie i Nadzory Arleta Jabłońska 87-400 Golub-Dobrzyń, Marii Konopnickiej 17/10			
Lokalizacja:	Województwo Kujawsko Pomorskie, powiat golubsko-dobrzyński, gmina Golub-Dobrzyń, dz. nr 58 - obreęb 0004 Gólczewsko, dz. nr 114 - obreęb 0010 Nowa Wieś			
Inwestor:	Gmina Golub-Dobrzyń Plac Tysiąclecia 25			
Nazwa inwestycji:	Projekt stałej organizacji ruchu na drodze gminnej nr 110228 C w miejscowości Nowa Wieś			
Stadium dokumentacji:	Projekt stałej organizacji ruchu			
Nazwa rysunku:	Projekt stałej organizacji ruchu - istniejące i projektowane oznakowanie			
Projektant:	Drapacowski Marcin Jabłoński			
Data:	Skala:	Brutto:	Nr rysunku:	
23.01.2024 r.	1:500	Drogowa	2.1	