

STAROSTA RADZIEJOWSKI

Nr kancelaryjny: GB.IV.6642.2.2723.2021

MAPA ZASADNICZA


Skala 1:1000

Województwo: KUJAWSKO - POMORSKIE

Powiat: RADZIEJOWSKI

Jednostka ewidencyjna: Piotrków Kujawski

Obręb ewidencyjny: Piotrków Kujawski

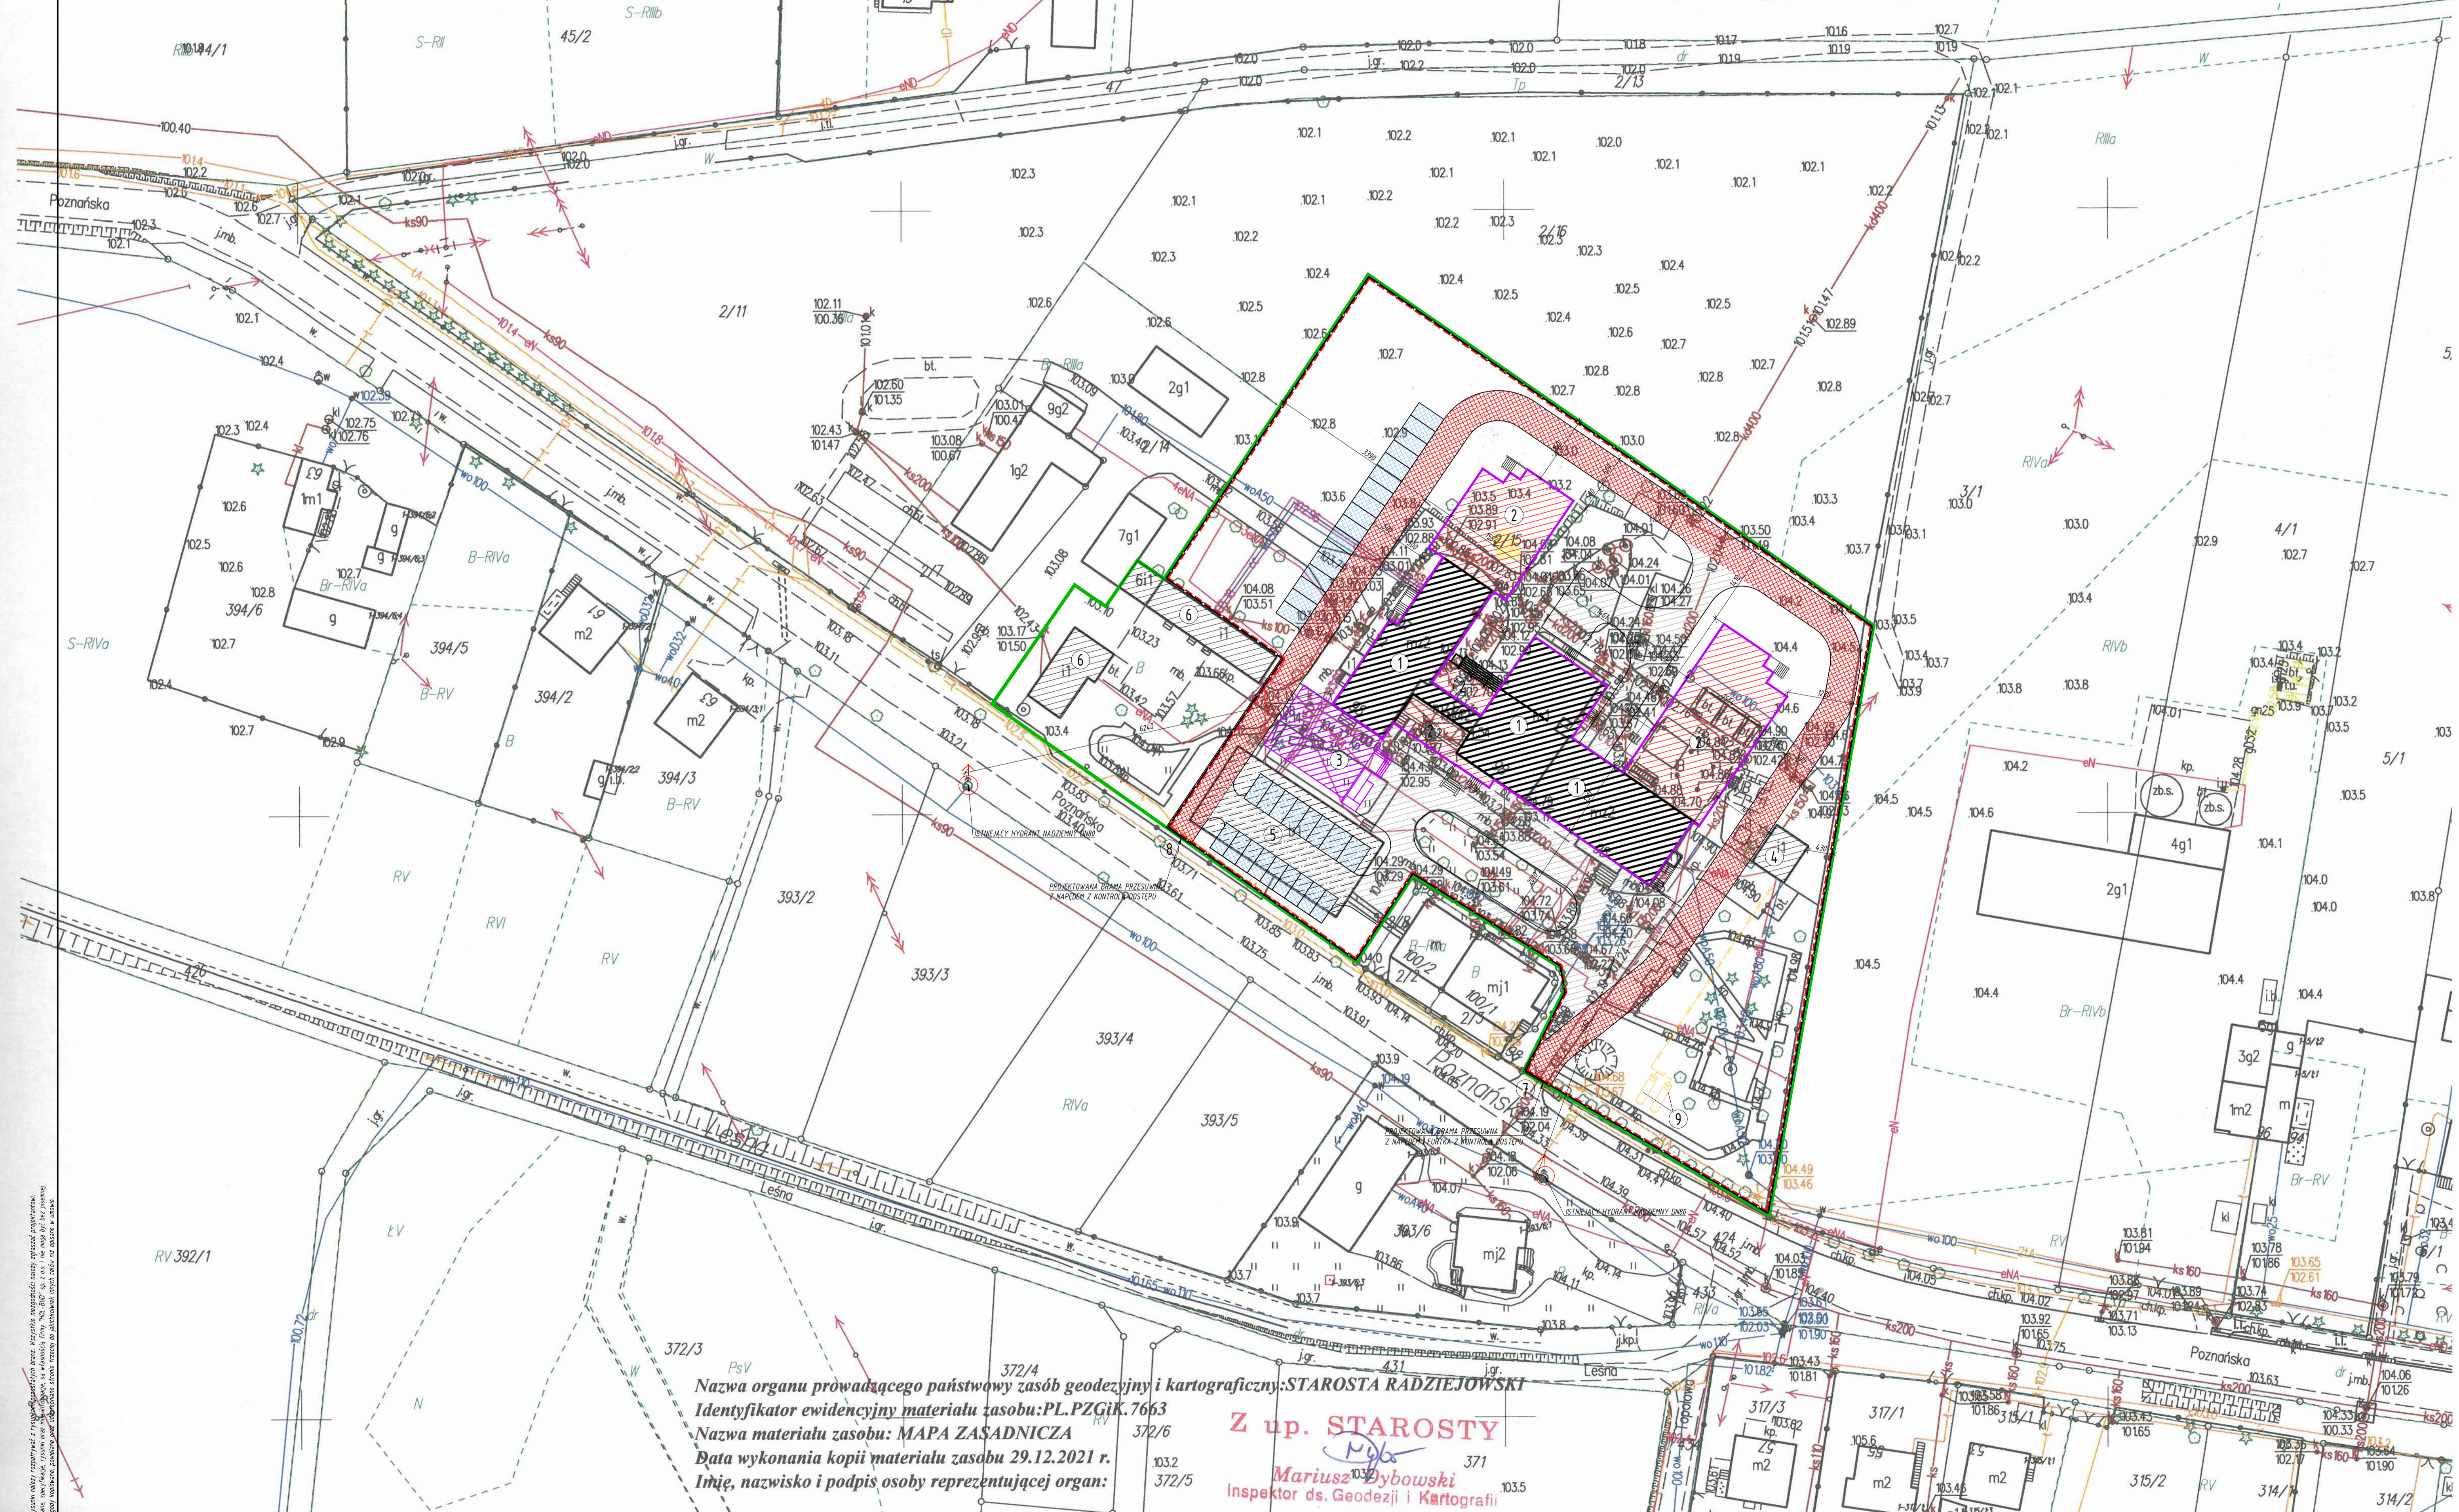

LEGENDA:

- Granica działki objętej wnioskiem - obszar oddziaływania inwestycji
- Zakres terenu objętego inwestycją
- 1 - Istniejący budynek DPS-u do przebudowy, rozbudowy, nadbudowy i termomodernizacji
- 2 - Projektowana rozbudowa budynku DPS-u
- 3 - Rozbudowa budynku DPS-u - w budowie
- 4 - Istniejący budynek hydroforni przeznaczony do przebudowy i zmiany sposobu użytkowania na budynek kotłowni
- 5 - Istniejący budynek administracyjny przeznaczony do rozbudowy
- 6 - Istniejące budynki - bez zmian
- 7 - Istniejący zjazd publiczny
- 8 - Projektowany zjazd publiczny
- 9 - Proponowana lokalizacja instalacji zbiornikowej na gaz płynny o poj. do 10m<sup>3</sup>
- Projektowane ciągi pieszojezdne
- Projektowane miejsca postojowe
- Projektowana droga pożarowa
- Projektowane ogrodzenie

Nazwa organu prowadzącego państwowy zasób geodezyjny i kartograficzny: STAROSTA RADZIEJOWSKI  
 Identyfikator ewidencyjny materiału zasobu: PL.PZGiK.7663  
 Nazwa materiału zasobu: MAPA ZASADNICZA  
 Data wykonania kopii materiału zasobu 29.12.2021 r.  
 Imię, nazwisko i podpis osoby reprezentującej organ:

Z up. STAROSTY  
 Mariusz Rybowski  
 Inspektor ds. Geodezji i Kartografii

**HB** BIURO ROZWOJU I REALIZACJI PROJEKTÓW BUDOWLANYCH H&L-BUD sp. z o.o.  
 ul. Powstańców 98, 88-200 Piotrków Kujawski  
