

# Legenda

	Oś jezdni
	Obrzeże betonowe
	Krawężnik 15x22
	Krawężnik 15x30
	Jezdnia o nawierzchni bitumicznej
	Parking z kostki betonowej
	Chodnik z kostki betonowej
	Zjazdy z kostki betonowej
	Zieleniec
	Nawierzchnia z kostki do przełożenia
	Kanalizacja deszczowa


Zakład Budownictwa Inżynierskiego  
Karol Szymański  
ul. Aleja Wojska Polskiego 27A lok.100  
18-300 Zambrów

Nazwa obiektu:

Poprawa bezpieczeństwa ruchu pieszych poprzez budowę przejścia dla pieszych wraz z oświetleniem oraz nawierzchnią drogi w obszarze oddziaływania na ul. Niepodległości w Czyżewie

Nr rysunku:	Skala:	Tytuł:	Data:
2.0	—	Plan sytuacyjny - koncepcja	18.11.2021

Opracował:	Specjalność:	Nr uprawnień:	Podpis:
Projektant: mgr inż. Karol Szymański	drogowa	PDL/0123/PBD/17	
Projektant: mgr inż. Marcin Macko	drogowa	PDL/0132/PBD/21	
Asystent projektanta: inż. Katarzyna Buczkowska	drogowa		

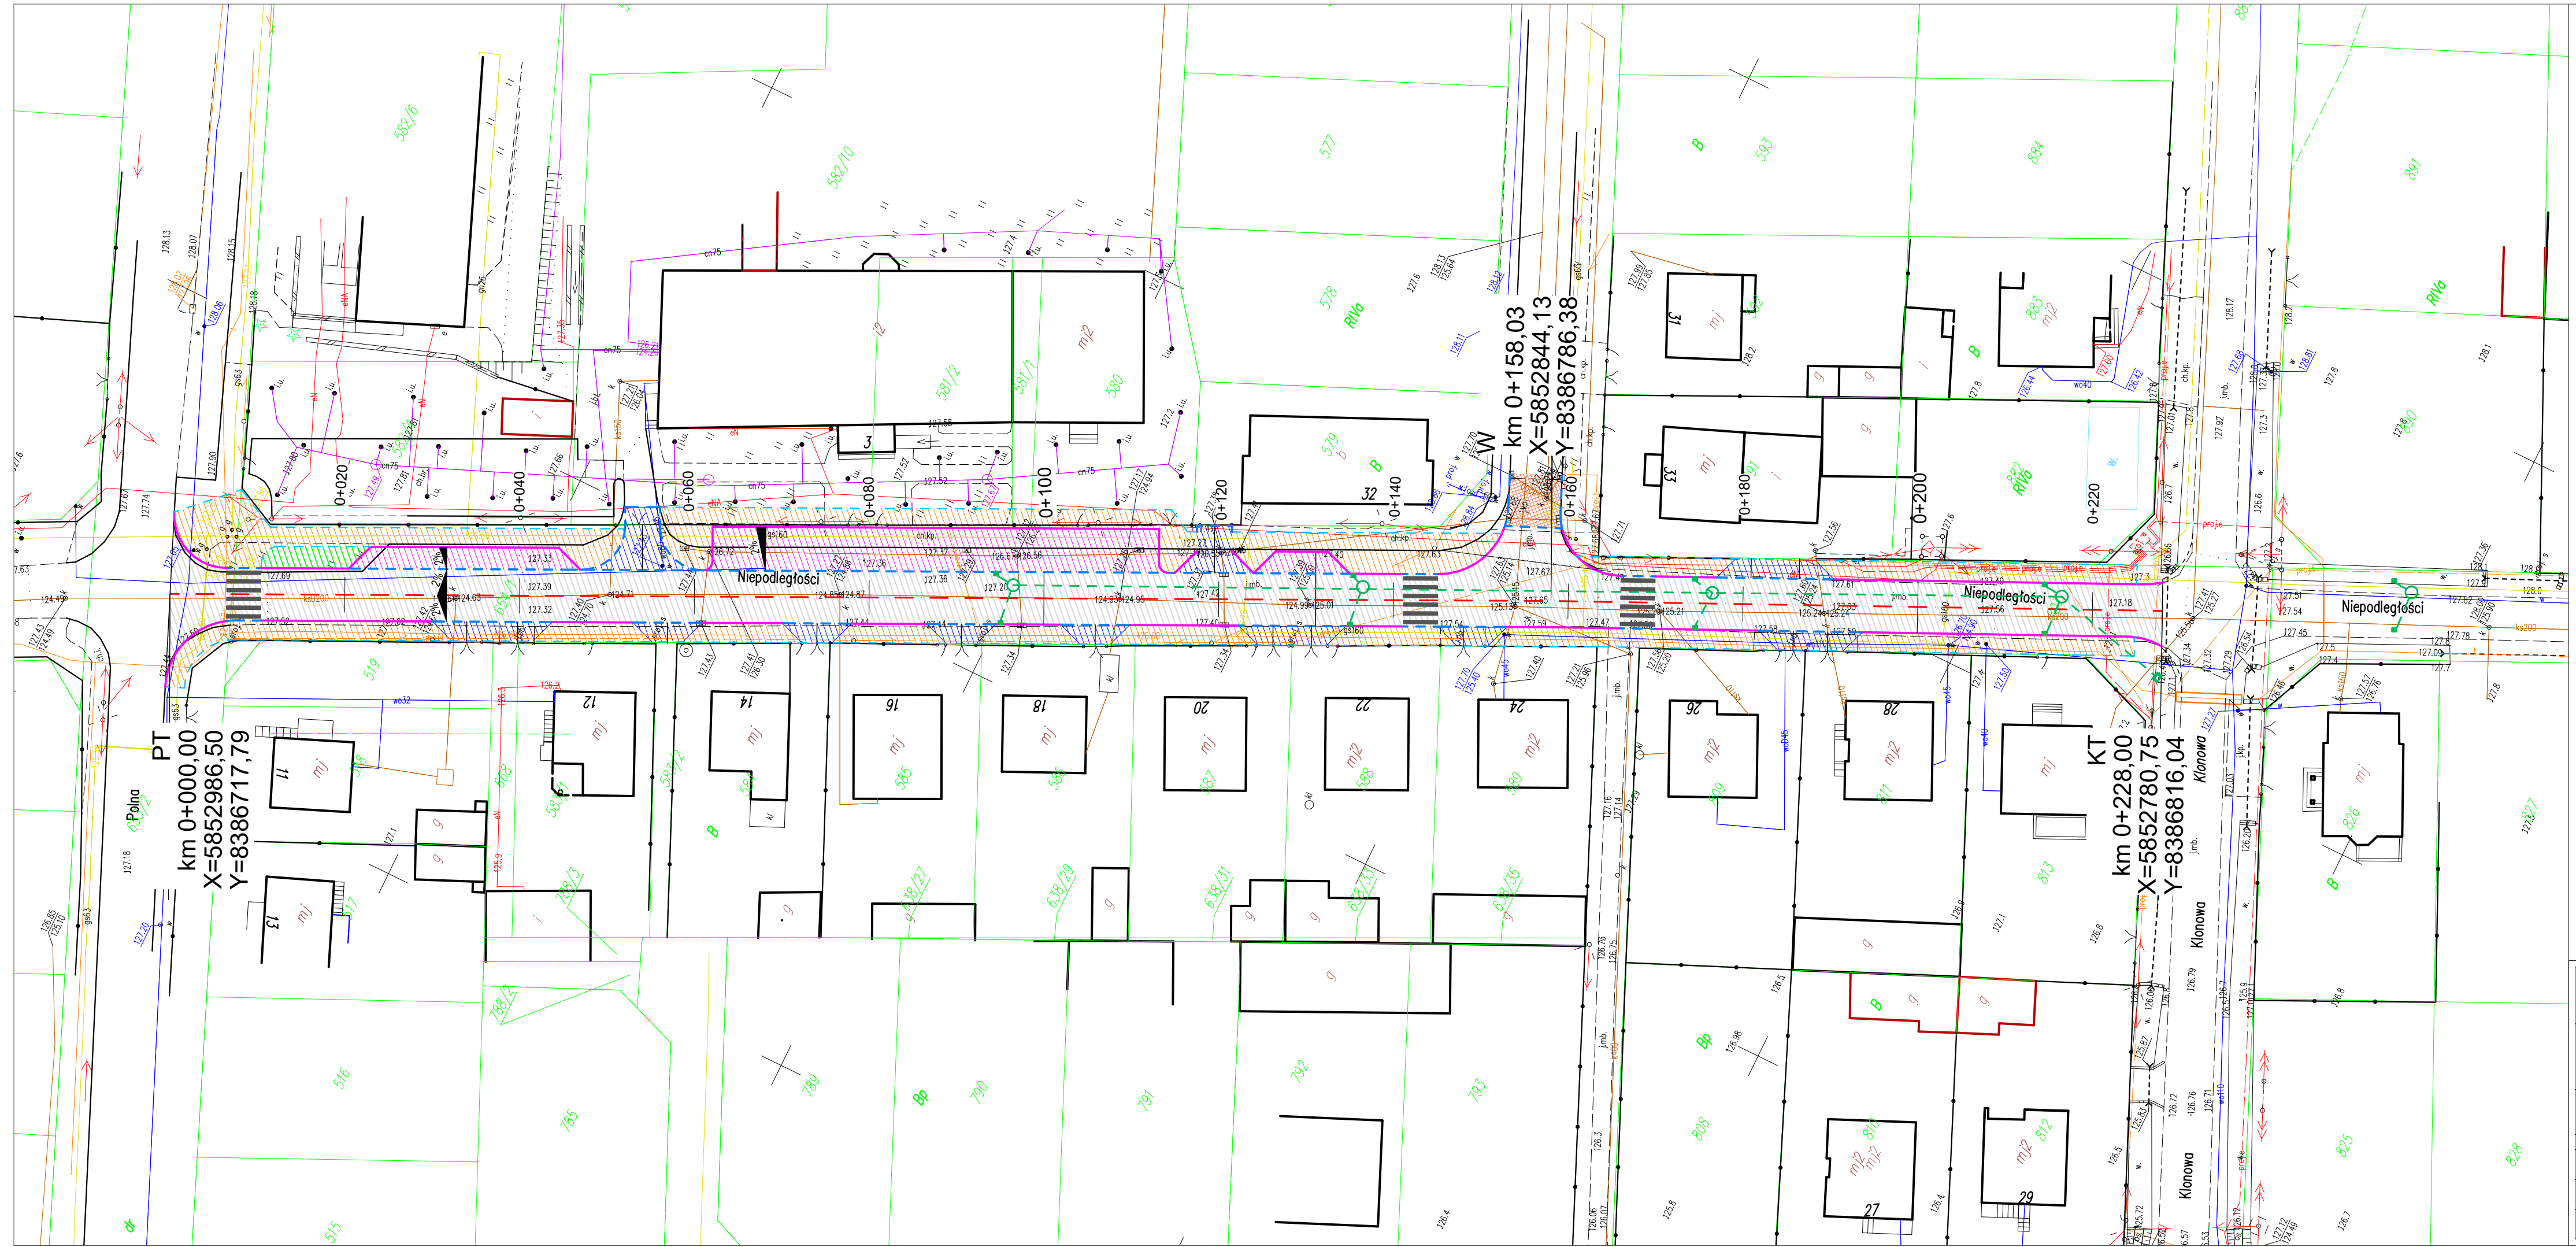

PT  
 km 0+000,00  
 X=5852986,50  
 Y=8386717,79

W  
 km 0+158,03  
 X=5852844,13  
 Y=8386786,38

KT  
 km 0+228,00  
 X=5852780,75  
 Y=8386816,04

Zakład Budownictwa Inżynieryjnego Karol Szymański ul. Aleja Wojska Polskiego 27A lok.100 18-300 Zambrow			
Nazwa obiektu: Poprawa bezpieczeństwa ruchu pieszych poprzez budowę przejścia dla pieszych wraz z oświetleniem oraz nawierzchnią drogi w obszarze oddziaływania na ul. Niepodległości w Czyżewie			
Nr rysunku:	Skala:	Tytuł:	Data:
2.1	1:500	Plan sytuacyjny - koncepcja	18.11.2021
Opracował:	Specjalność:	Nr uprawnień:	Podpis:
Projektant:	drogowa	PDL/0123/PBD/17	
mgr inż. Karol Szymański			
Projektant:	drogowa	PDL/0132/PBD/21	
mgr inż. Marcin Macko			
Asystent projektanta:	drogowa		
inż. Katarzyna Buczkowska			