



ETAP III

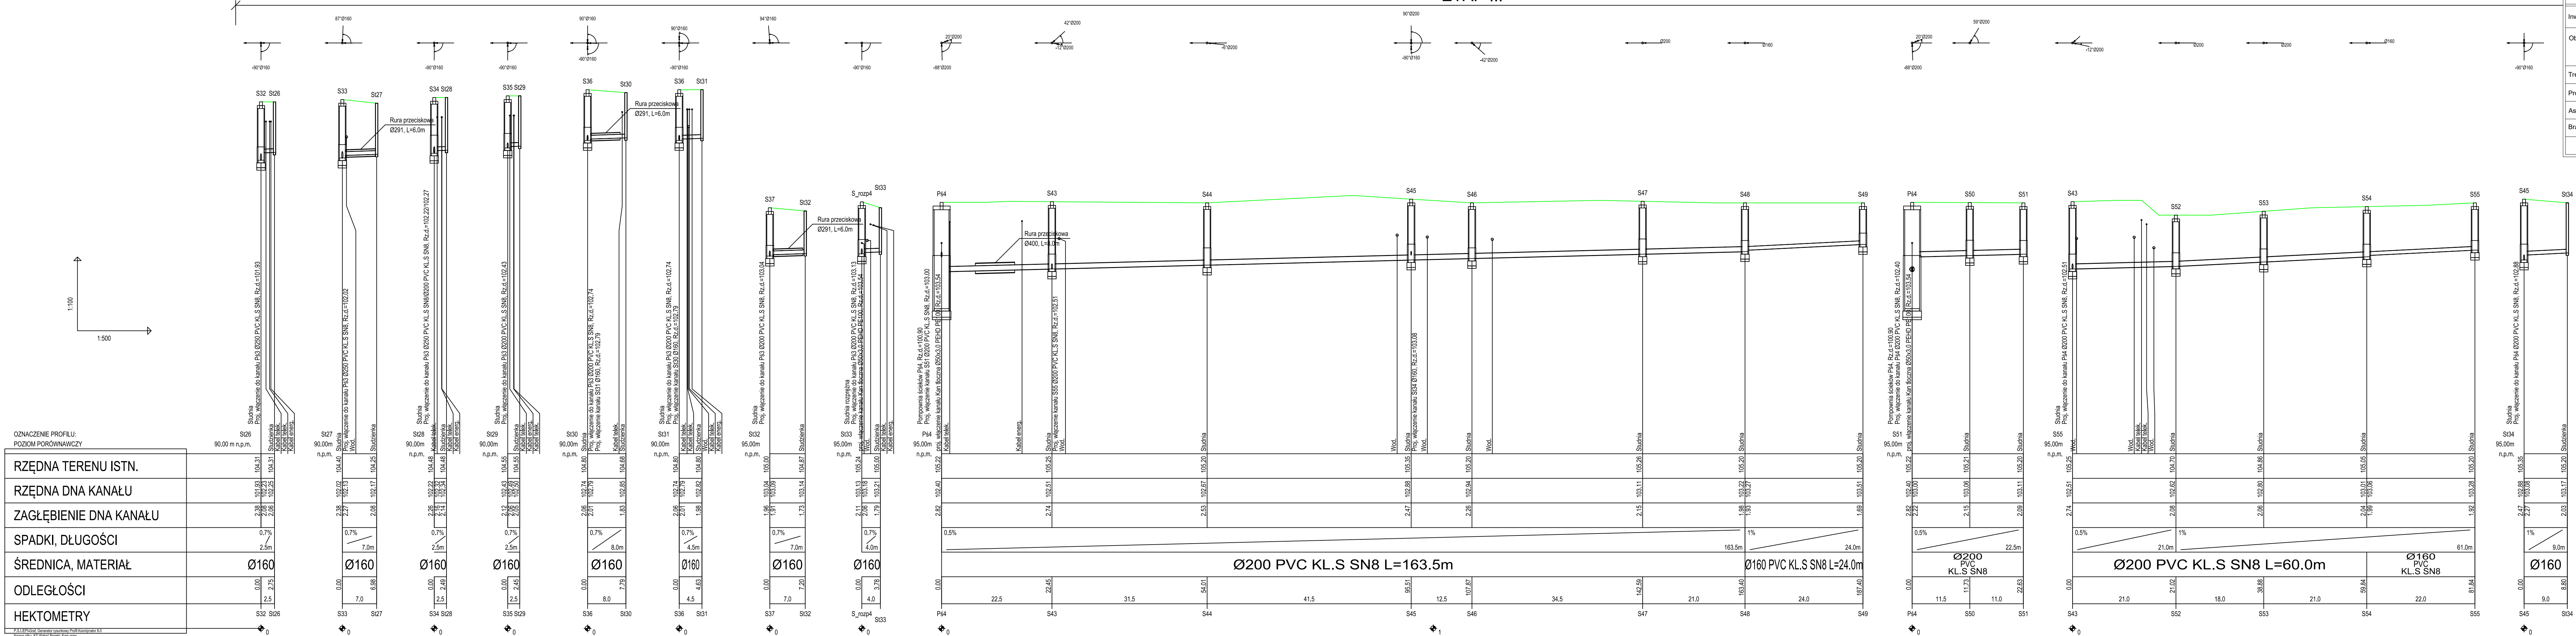

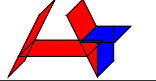

HYDROTOM PAWEŁ TOMCZAK
62-100 WĄGROWIEC, ul. Kościuszki 9/6
Tel.: +48 502 399 203

Investor:

Gmina Mieścisko
Pl. Powstańców Wlkp. 13, 62-290 Mieścisko

Obiekt:

Budowa kanalizacji sanitarnej wraz z przykanalikami dla miejscowości Wielka, gmina Mieścisko, działki nr 1016/7, 803, 438/2, 438/1, obręb 008 Mieścisko, działki nr 2, 19, 48, 49, 81, 94, 114, 120, 121, obręb 024 Wielka

Treść rysunku:

Profil podłużny kanalizacji sanitarnej grawitacyjnej

Projektant:

mgr inż. Paweł Tomczak
WKP.02779PW.05.14
w spec. instal. i urządzeń sanitarnych

Asystent:

mgr inż. Dominika Kantorska

Branża:

Sanitarna

Data opracowania:

15.02.2023

Skala:


1:100/500


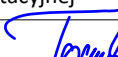
Nr rys.:

4.4


OZNACZENIE PROFILU: POZIOM PORÓWNAWCZY	
RZĘDNA TERENU ISTN.	
RZĘDNA DNA KANAŁU	
ZAGŁĘBIENIE DNA KANAŁU	
SPADKI, DŁUGOŚCI	
ŚREDNICA, MATERIAŁ	Ø160
ODLEGŁOŚCI	
HEKTOMETRY	


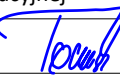
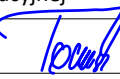
ETAP III

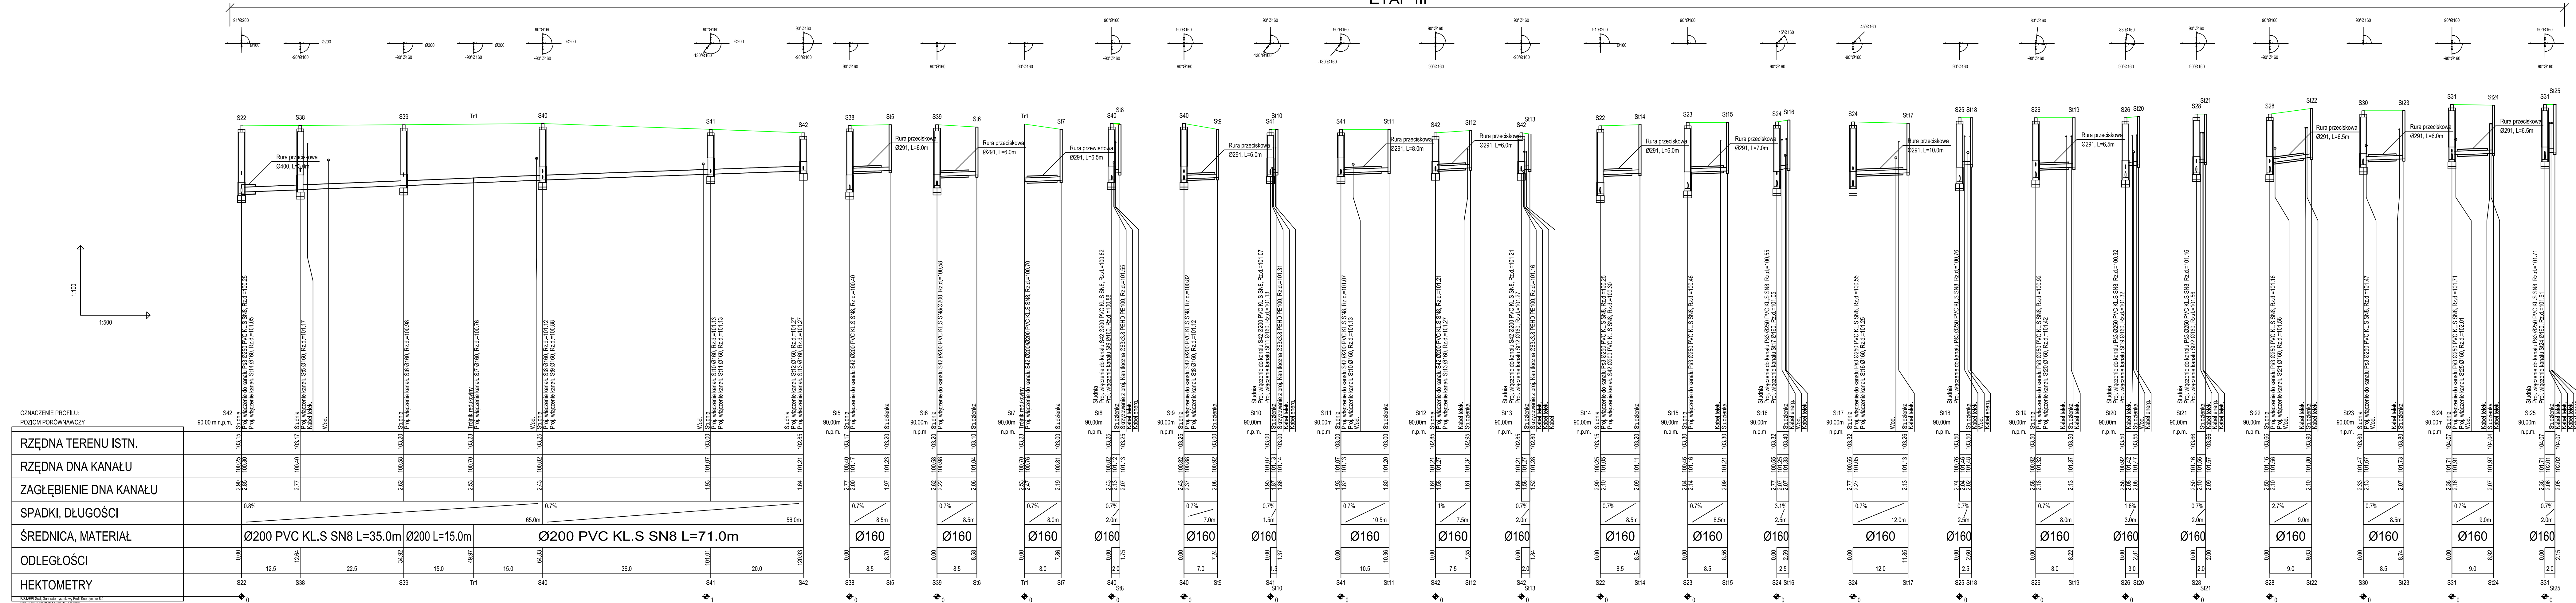

 <div style="text-align: center;"> HYDROTOM PAWEŁ TOMCZAK 62-200 WĄGROWIEC, ul. Koszcuś 9/6 Tel.: +48 502 309 203 </div>			
Investor:	Gmina Miejsko Pl. Powstańców Wlkp. 13, 62-290 Miejsko		
Objekt:	Budowa kanalizacji sanitarnej wraz z przykanalikami dla miejscowości Wielea, gmina Miejsko, działki nr 1016/7, 803, 438/2, 438/1 obręb 008 Miejsko, działki nr 2, 19, 48, 49, 81, 94, 114, 120, 121 obręb 024 Wielea		
Treść rysunku:	Profil podłożu kanalizacji sanitarnej grawitacyjnej		
Projektant:	mgr inż. Paweł Tomczak <small>nr upr. bud. WNP/027/P/PS/CS/14 w spec. inst. i urządz. sanitarne</small> 		
Asystent:	mgr inż. Dominika Kantorska		
Branża:	Sanitarna	Projekt architektoniczno - budowlany	
Data opracowania:	15.02.2023	Skala	1:100/500
			Nr rys. 4.3

ETAP III

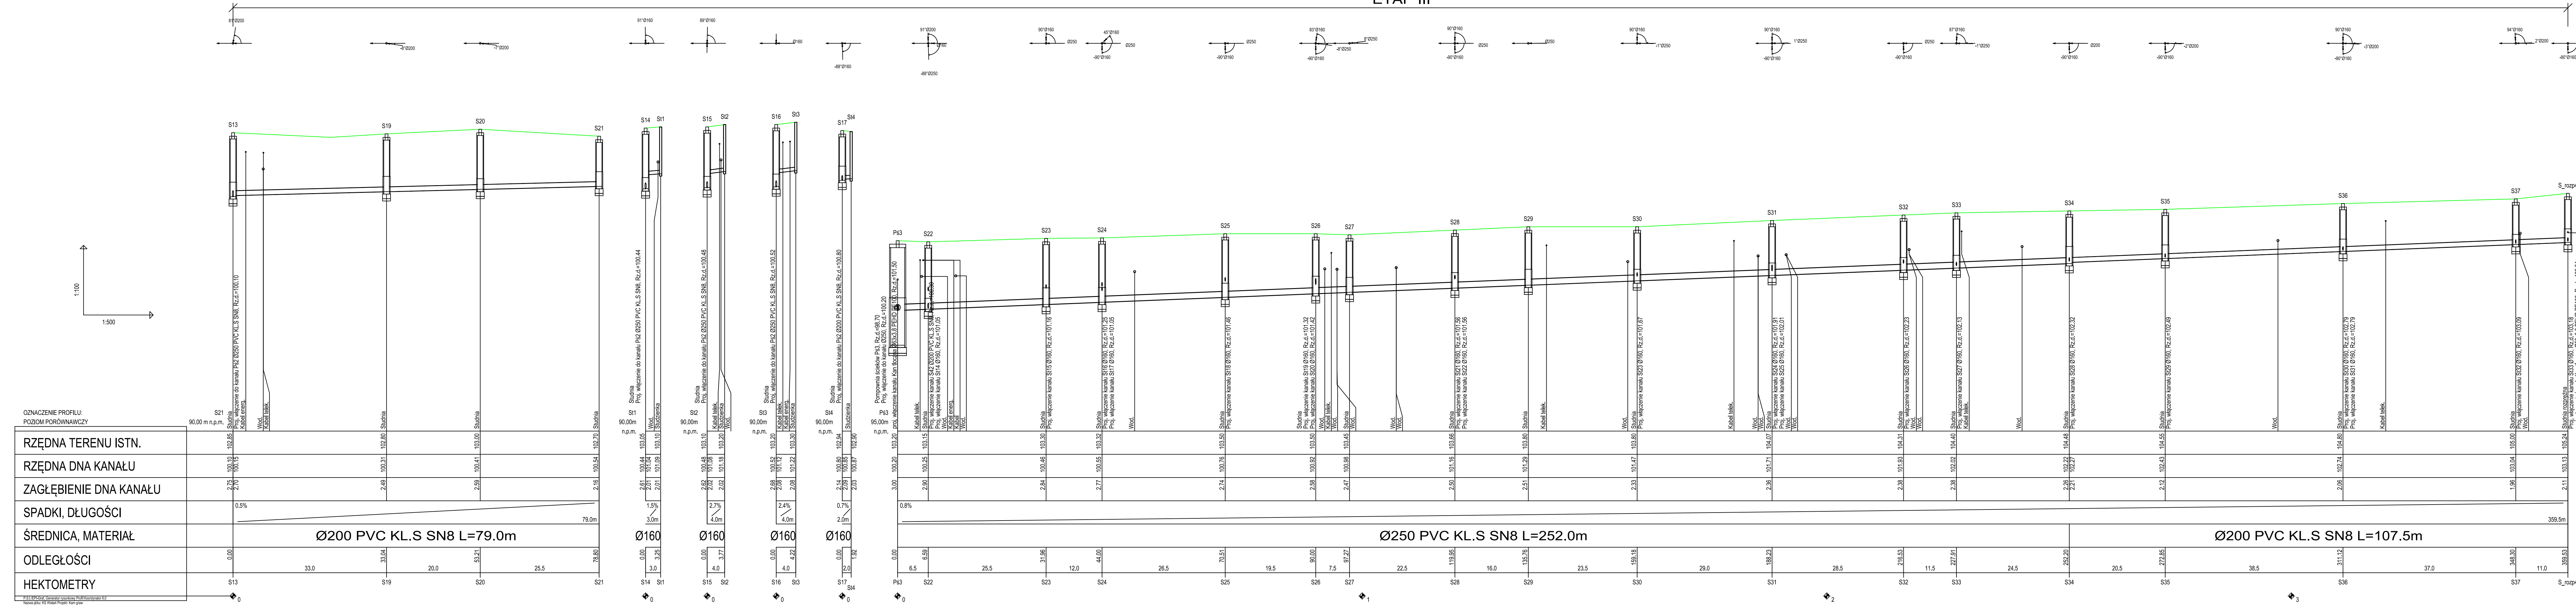

 <h2 style="text-align: center;">HYDROMOT PAWEŁ TOMCZAK</h2> <p style="text-align: center;">62-107 WAGROWIEC, ul. Kosciuszki 9/6 Tel.: +48 502 399 203</p>			
Inwestor:	Gmina Miściscko Pl. Powstańców Wlkp. 13, 62-290 Miściscko		
Objekt:	Budowa kanalizacji sanitarnej wraz z przykanalikami dla miejscowości Wielka, Gmina Miściscko, działki nr 1016/7, 803, 438/2, 438/1 obręb 008 Miściscko, działki nr 2, 19, 48, 49, 81, 94, 114, 120, 121 obręb 024 Wielka		
Treść rysunku:	Profil podłużny kanalizacji sanitarnej grawitacyjnej 		
Projektant:	mgr inż. Paweł Tomczak <small>nr upraw. bud. WKP/277/P/2014 w spec. instal. i urządz. sanitarne</small> 		
Asystent:	mgr inż. Dominika Kantorska		
Brandza:	Sanitarna	Projekt architektoniczno - budowlany	
Data opracowania: 15.02.2023		Skala 1:100/500	Nr rys. 4.2

