


21/10 **ogrodzenie**

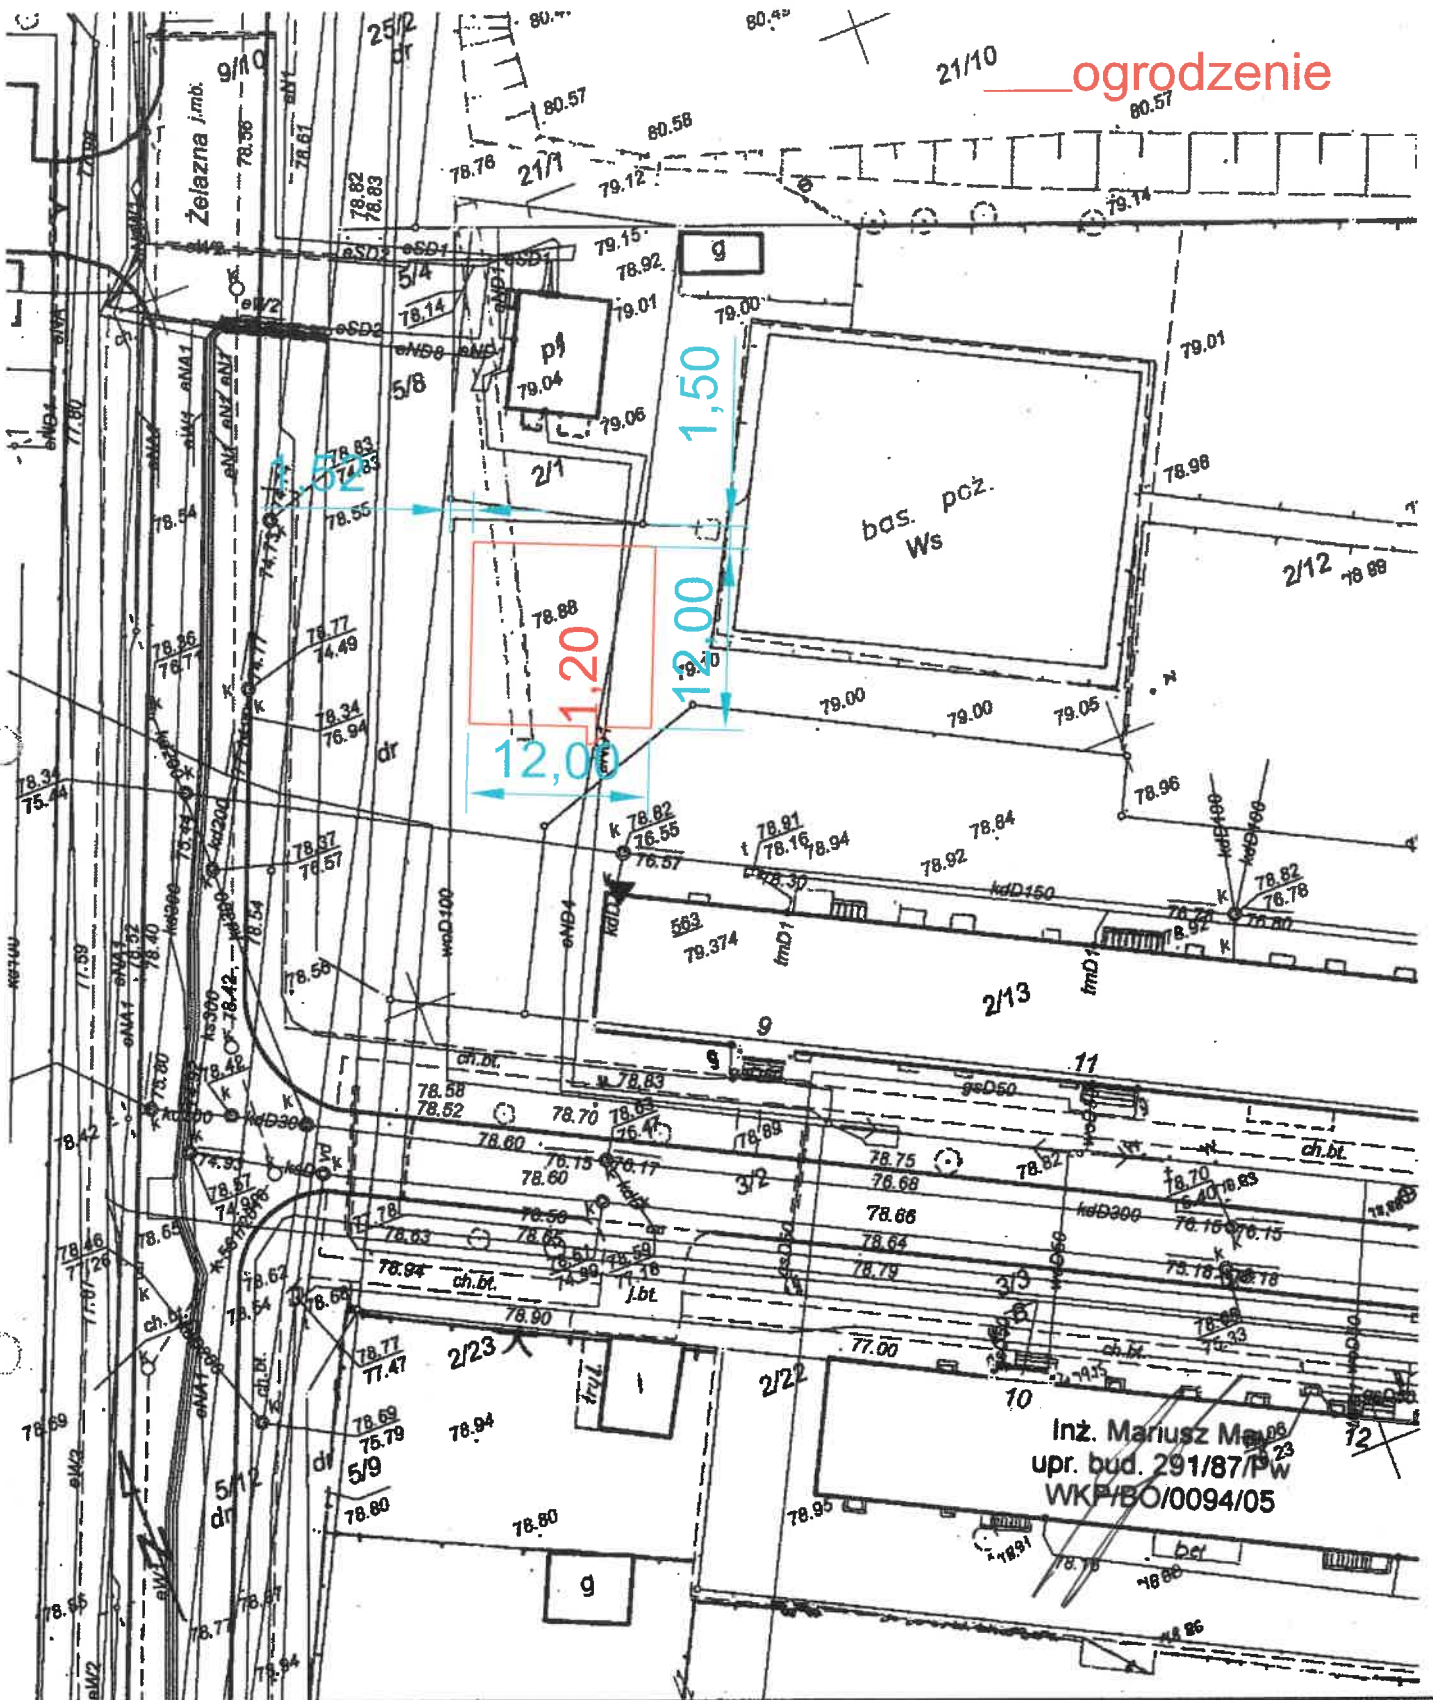

Identyfikator wniosku: ZG-OUG.41020.1100.2017

PREZYDENT MIASTA POZNANIA

MAPA ZASADNICZA

Skala 1:500

GEODEZJI I KATASTRU MIASTOWYCH
GEOPZ
 Miejski Ośrodek Dokumentacji i Kartograficznej
 Główny Urząd Geodezyjno-Kartograficzny - Amsterdam
MIASTO POZNAŃ
 ul. Korybutów 20

Zgodnie z art. 40c ustawy z 17 maja 1988 r. o geodezji i kartografii (t.j. Dz. U. z 2016 r. poz. 1929) uprawnienia podmiotu dotyczące udostępniania zasobu określa licencja wydana przez organ udostępniający materiały.

Arkusz 04
 Godło mapy 6.177.12.18.1.2

Poświadczam się zgodność niniejszej kopii z treścią materiału państwowego zasobu geodezyjnego i kartograficznego

PREZYDENT MIASTA POZNANIA

MAPA ZASADNICZA

(Nazwa materiału zasobu)

(Identyfikator ewidencyjny materiału zasobu)

30.03.2017
 Z upr. Prezydenta Miasta Poznania

Marta Kozłowska
 (mie. nazwiska i podpis osoby reprezentującej organ)