

NIWELETA

Sebastian Gwizdek

32-086 Węgrzce, ul. Forteczna 5
Regon: 240004271, NIP: 642-258-32-28
tel. 535-090-878, email: biuro.niweleta@gmail.com

STAROSTWO POWIATOWE
W MIECHOWIE
Wydział Budownictwa
i Architektury

Inwestor:



Gmina Gołcza
Gołcza 80
32-075 Gołcza

Załącznik nr

do decyzji

z dnia

zawiera

kolejno ponumerowanych

Adres inwestycji:

Jedn. ewid. 120802_2 Gołcza, obręb ewidencyjny 0008 Kamienica, dz. 416, 415/1, 415/2.

Gmina: Gołcza

Powiat: miechowski

Województwo: małopolskie

Nazwa opracowania:

" Remont drogi gminnej 140119K na odcinku I - w km od 0+000 do km 0+920, dł. 0,920 km, na odcinku II - w km od 2+180 do km 2+530, dł. 0,350 km, w miejscowości Kamienica, Gmina Gołcza"

Część opracowania:

MATERIAŁY DO ZGŁOSZENIA

Funkcja:

Imię i Nazwisko:

nr uprawnień:

podpis:

BRANŻA DROGOWA

Projektant:

mgr inż. Sebastian Gwizdek


MAP/0092/PWOD/07

mgr inż. Sebastian Gwizdek

Upr. bud. do proj. i kier. robotami budow.
bez ograniczeń w specjalności drogowej
Upr. bud. MAP/0092/PWOD/07

Egz. Nr. 2

Węgrzce, czerwiec 2023r.

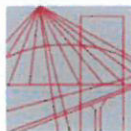

MAŁOPOLSKA
OKRĘGOWA
IZBA
INŻYNIERÓW
BUDOWNICTWA

Kraków, dnia 18 czerwca 2007 r.

MAP OIIB/KK/0054-0025/07

DECYZJA

Na podstawie art. 24 ust. 1 pkt 2 ustawy z dnia 15 grudnia 2000 r. o samorządach zawodowych architektów, inżynierów budownictwa oraz urbanistów (*Dz. U. z 2001 r. Nr 5 poz. 42, z późn. zm.*), art. 12 ust. 1 pkt. 1-5, art. 12 ust. 3, art. 13 ust. 1 pkt 1 i 2 oraz art. 13 ust. 3 i 4, art. 14 ust. 1 pkt 2a ustawy z dnia 7 lipca 1994 r. Prawo budowlane (*tekst jednolity: Dz. U. z 2006 r. Nr 156 poz. 1118 z późn. zm.*), § 11 ust 1 pkt 1, §15 i § 18 ust. 1 rozporządzenia Ministra Transportu i Budownictwa z dnia 28 kwietnia 2006 r. w sprawie samodzielnych funkcji technicznych w budownictwie (*Dz. U. z 2006 r. Nr 83 poz. 578*) oraz art. 104 ustawy z dnia 14 czerwca 1960 r. Kodeks postępowania administracyjnego (*tekst jednolity: Dz. U. z 2000 r. Nr 98, poz. 1071 z późn. zm.*).

Małopolska Okręgowa Komisja Kwalifikacyjna stwierdza, że

Pan mgr inż. **Sebastian Paweł Gwizdek**
urodzony dnia 18.11.1978 r. w Rybniku
uzyskał

UPRAWNIENIA BUDOWLANE

numer ewidencyjny MAP/0092/PWOD/07

**do projektowania i kierowania robotami budowlanymi bez ograniczeń
w specjalności drogowej.**

UZASADNIENIE

Okręgowa Komisja Kwalifikacyjna Małopolskiej Okręgowej Izby Inżynierów Budownictwa w Krakowie na podstawie protokołów z postępowania kwalifikacyjnego oraz z przeprowadzonego egzaminu, stwierdziła, że Pan Sebastian Gwizdek posiada wymagane prawem wykształcenie i praktykę zawodową konieczną do uzyskania uprawnień budowlanych w wyżej wymienionej specjalności i uzyskał pozytywny wynik egzaminu na uprawnienia budowlane. Szczegółowy zakres nadanych uprawnień budowlanych wskazano na odwrocie decyzji.

POUCZENIE

Od niniejszej decyzji służy odwołanie do Krajowej Komisji Kwalifikacyjnej Polskiej Izby Inżynierów Budownictwa w Warszawie, za pośrednictwem Małopolskiej Okręgowej Izby Inżynierów Budownictwa w Krakowie w terminie 14 dni od daty jej doręczenia.

Skład Orzekający
Okręgowej Komisji Kwalifikacyjnej:

1. Przewodniczący Okręgowej Komisji Kwalifikacyjnej
dr inż. Stanisław Karczmarczyk
2. Członek Składu Orzekającego
dr inż. Janusz Ciesliński
3. Członek Składu Orzekającego
mgr inż. Piotr Kutyski




Otrzymują:

1. Pan Sebastian Gwizdek
Tomaszowice 6 A
32-085 Modlnica
2. Główny Inspektor Nadzoru Budowlanego
3. a/a

**ZATCZONOŚĆ
Z ORYGINAŁEM**

mgr inż. Sebastian Gwizdek

Upr. bud. do proj. i kbr. robotami budow.
bez ograniczeń w spec. drogowej
Upr. bud. MAP/0054/PWOD/07

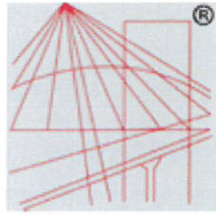

P O L S K A
I Z B A
INŻYNIERÓW
BUDOWNICTWA

Zaświadczenie

o numerze weryfikacyjnym:

MAP-YPB-LNU-DL4 *

Pan Sebastian Gwizdek o numerze ewidencyjnym MAP/BD/0690/07

adres zamieszkania ul. Ujazdowska 67, 32-085 Tomaszowice

jest członkiem Małopolskiej Okręgowej Izby Inżynierów Budownictwa i posiada wymagane ubezpieczenie od odpowiedzialności cywilnej.

Niniejsze zaświadczenie jest ważne od 2022-11-01 do 2023-10-31.

Zaświadczenie zostało wygenerowane elektronicznie i opatrzone bezpiecznym podpisem elektronicznym weryfikowanym przy pomocy ważnego kwalifikowanego certyfikatu w dniu 2022-10-12 roku przez:

Mirosław Boryczko, Przewodniczący Rady Małopolskiej Okręgowej Izby Inżynierów Budownictwa.

Zgodnie z art. 78¹ K.c.

§ 1. Do zachowania elektronicznej formy czynności prawnej wystarcza złożenie oświadczenia woli w postaci elektronicznej i opatrzenie go kwalifikowanym podpisem elektronicznym.

§ 2. Oświadczenie woli złożone w formie elektronicznej jest równoważne z oświadczeniem woli złożonym w formie pisemnej.

**ZA ZGODNOŚĆ
Z ORYGINAŁEM**

mgr inż. Sebastian Gwizdek

mgr. bud. do proj. i kier. robotami budowl.
z odgraniczeń w specjalności drogowej
Upr. bud. MAP/BD/0690/07

* Weryfikację poprawności danych w niniejszym zaświadczeniu można sprawdzić za pomocą numeru weryfikacyjnego zaświadczenia na stronie Polskiej Izby Inżynierów Budownictwa www.piib.org.pl lub kontaktując się z biurem właściwej Okręgowej Izby Inżynierów Budownictwa.

Remont drogi gminnej 140119K na odcinku I - w km od 0+000 do km 0+920, dł. 0,920 km,
na odcinku II - w km od 2+180 do km 2+530, dł. 0,350 km, w miejscowości Kamienica, Gmina
Gołcza

STAROSTWO POWIATOWE
W MIECHOWIE
Wydział Budownictwa
i Inżynierii

SPIS ZAWARTOŚCI:

- OPIS TECHNICZNY
- RYSUNKI:
 - ORIENTACJA rys. 1
 - PLAN SYTUACYJNY rys. 2.1-2.3
 - PRZEKROJE TYPOWE rys. 3.1-3.2

OPIS TECHNICZNY

SPIIS TREŚCI:

1	DANE OGÓLNE.....	3
2	PODSTAWA OPRACOWANIA	3
3	ZAKRES I CEL OPRACOWANIA.....	3
4	STAN ISTNIEJĄCY.....	4
5	STAN PROJEKTOWANY.....	4
6	KONSTRUKCJA JEZDNI	5
7	OCENA ODDZIAŁYWANIA NA ŚRODOWISKO	5

Remont drogi gminnej 140119K na odcinku I - w km od 0+000 do km 0+920, dł. 0,920 km,
na odcinku II - w km od 2+180 do km 2+530, dł. 0,350 km, w miejscowości Kamienica, Gmina
Gołcza

1 DANE OGÓLNE

Przedmiotem niniejszego opracowania są materiały do zgłoszenia dla zadania pn.: „**Remont drogi gminnej 140119K na odcinku I - w km od 0+000 do km 0+920, dł. 0,920 km, na odcinku II - w km od 2+180 do km 2+530, dł. 0,350 km, w miejscowości Kamienica, Gmina Gołcza**”.

Przedmiotowe przedsięwzięcie zlokalizowane jest w miejscowości Kamienica w gminie Gołcza, powiat miechowski, województwo małopolskie.

Inwestorem przedsięwzięcia jest:

Gmina Gołcza

Gołcza 80

32-075 Gołcza

2 PODSTAWA OPRACOWANIA

- Umowa z Inwestorem;
- Obowiązujące rozporządzenia, normy i wytyczne w zakresie projektowania dróg i ulic;
- Mapa ewidencyjna w skali 1:500;
- Dokumentacja fotograficzna;
- Wizje lokalne w terenie.

3 ZAKRES I CEL OPRACOWANIA

Przedmiotowe przedsięwzięcie polega na remoncie istniejących elementów drogi gminnej nr 140119K w m. Kamienica poprzez remont istniejącej jezdni drogi gminnej polegający na zfrezowaniu istniejących, a następnie wykonanie w ich miejscu nowych warstw bitumicznych wraz z wymianą warstw konstrukcyjnych, remont istniejących poboczy. Inwestycja zlokalizowana jest w ciągu drogi gminnej nr 140119K na odcinku nr 1 od km 0+000 do km 0+920 oraz na odcinku nr 2 od km 2+180 do km 2+530.

Celem inwestycji jest zwiększenie standardu i komfortu użytkowników przedmiotowego odcinka drogi gminnej poprzez poprawę jakości jego

Remont drogi gminnej 140119K na odcinku I - w km od 0+000 do km 0+920, dł. 0,920 km,
na odcinku II - w km od 2+180 do km 2+530, dł. 0,350 km, w miejscowości Kamienica, Gmina
Gołcza

nawierzchni jezdni oraz remontu poboczy, a tym samym zwiększenie bezpieczeństwa ruchu pieszego oraz pojazdów.

Działki wchodzące w zakres opracowania:

416, 415/1, 415/2 – obręb ewidencyjny 0008 Kamienica, jedn. ewid. 120802_2
Gołcza.

Roboty budowlane objęte opracowaniem nie spowodują zajętości nieruchomości innych niż wyżej wymienione.

W ramach inwestycji przewidziano do wykonania:

- Remont jezdni drogi gminnej poprzez wykonanie wymiany warstw bitumicznych;
- Remont istniejącej konstrukcji jezdni drogi gminnej;
- Remont istniejących poboczy na pobocze z kruszywa łamanego.

4 STAN ISTNIEJĄCY

Odcinek drogi gminnej objęty opracowaniem w stanie istniejącym posiada nawierzchnię bitumiczną o szerokości 3,00m z lokalnymi nierównościami oraz pęknięciami. Istniejąca nawierzchnia posiada liczne wykruszenia, nierówności. Wzdłuż jezdni drogi gminnej usytuowane są pobocza z kruszywa łamanego. Wody opadowe z istniejącej jezdni odprowadzane są poprzez spadki poprzeczne. Droga objęta opracowaniem zaliczona jest do dróg klasy L (lokalne).

Z jezdni odbywa się obsługa przyległej zabudowy.

5 STAN PROJEKTOWANY

Przebieg remontowanego odcinka drogi gminnej dostosowano do istniejącego przebiegu elementów pasa drogowego z zachowaniem istniejących szerokości.

Początek zakresu prac stanowiącego również początek odc. 1 zlokalizowano w km 0+000. Koniec odcinka nr 1 przyjęto w km 0+920 km. Początek odcinka nr 2 przyjęto w km 2+180 natomiast koniec w km 2+530.

**Długość odcinka objętego opracowaniem wynosi ok. 1270m, tj. odc. nr 1
dł. 920 m, odc. nr 2 dł. 350m.**

Szerokość jezdni przewidzianej do remontu wynosi 3,00m, Remontowana nawierzchnia jezdni drogi gminnej wydzielona jest przy pomocy poboczy, z kruszywa łamanego. Projektowana jezdnia o nawierzchni bitumicznej posiadać będzie spadek poprzeczny typu jednostronnego wielkości 2%.

Wysokościowy przebieg remontowanych elementów pasa drogowego wynika z ukształtowania wysokościowego jezdni i terenu w stanie istniejącym.

Odprowadzenie wód z terenu inwestycji jak w stanie istniejącym odbywa się powierzchniowo, w wyniku czego sposób odwodnienia oraz stosunki wodne po wykonaniu prac nie zostaną zmienione.

Wykonawca zobowiązany będzie do sporządzenia i zatwierdzenia stosownego projektu organizacji ruchu w celu prowadzenia robót budowlanych.

6 PRZYJĘTE WARSTWY KONSTRUKCYJNE

REMONTOWANA KONSTRUKCJA JEZDNI DROGI GMINNEJ:

- | | | |
|--------------|---|---|
| 4 cm | - | warstwa ścieralna z betonu asfaltowego; |
| 3 cm | - | ok. 75 kg/m ² warstwa wiążąca z betonu asfaltowego; |
| 20 cm | - | warstwa kruszywa łamanego stabilizowanego mechanicznie o uziarnieniu 0/31,5 mm; |
| 15 cm | - | warstwa kruszywa łamanego stabilizowanego mechanicznie o uziarnieniu 0/63mm; |

PROJEKTOWANA KONSTRUKCJA POBOCZA Z KRUSZYWA:

- | | | |
|--------------|---|---|
| 15 cm | - | warstwa kruszywa łamanego stabilizowanego mechanicznie o uziarnieniu 0/31,5 mm; |
|--------------|---|---|

7 ZGODNOŚĆ Z ZAPISAMI MIEJSCOWEGO PLANU ZAGOSPODAROWANIA PRZESTRZENNEGO

Teren objęty opracowaniem usytuowany jest na obszarze obowiązującego Miejscowego Planu Zagospodarowania Przestrzennego przyjętego Uchwałą Nr V/24/15 Rady Gminy Gołcza z dnia 26 lutego 2015 roku.

Planowane do wykonania prace usytuowane są na obszarze oznaczonym jako H-1KDL (drogi gminne zaliczone do klasy lokalnej).

Zgodnie z zapisami MPZP nie występują przeciwwskazania do wykonania prac związanych z remontem drogi w obrębie objętym opracowaniem.

8 OCENA ODDZIAŁYWANIA NA ŚRODOWISKO

W trakcie prowadzony robót wykonawca jest zobowiązany uwzględnić ochronę środowiska na obszarze prowadzonych prac, a w szczególności ochronę gleby, zieleni, naturalnego ukształtowania terenu i stosunków wodnych.

Planowana inwestycja będzie miała niewielki wpływ na środowisko w jego bezpośrednim sąsiedztwie, nie spowoduje wzrostu poziomu hałasu, wibracji, wzrostu ilości odpadów i ich rodzaju oraz ilości zanieczyszczeń gazowych, pyłowych, płynnych itp. Jedynie podczas realizacji inwestycji możliwy jest wzrost hałasu, wibracji, odpadów oraz emisji zanieczyszczeń do powietrza atmosferycznego, jednakże będzie to miało charakter przede wszystkim krótkotrwały i odwracalny.

Planowana inwestycja nie spowoduje emisji zakłóceń elektromagnetycznych ani promieniowania szkodliwego dla ludzi i zwierząt. W związku z realizacją inwestycji nie wystąpią szczególne zagrożenia dla gleby, wód podziemnych i powierzchniowych.

Na przedmiotowym obszarze nie występują chronione gatunki roślin.

Planowana inwestycja nie znajduje się w obszarze „Natura 2000”.

Teren objęty inwestycją nie znajduje się w granicach terenu górniczego i nie znajduje się pod wpływem eksploatacji górniczej.

Remont drogi gminnej 140119K na odcinku I - w km od 0+000 do km 0+920, dł. 0,920 km,
na odcinku II - w km od 2+180 do km 2+530, dł. 0,350 km, w miejscowości Kamienica, Gmina
Gołcza

STAROSTWO POWIATOWE
W MIECHOWIE
Wydział Budownictwa
i Architektury


Teren objęty inwestycją nie znajduje się w Rejestrze Zabytków.

Zgodnie z Rozporządzeniem Rady Ministrów w sprawie określenia rodzajów przedsięwzięć mogących znacząco oddziaływać na środowisko z dnia 09.11.2010r. z późniejszymi zmianami niniejsza inwestycja nie jest przedsięwzięciem mogącym znacząco oddziaływać na środowisko, w związku z czym nie wymaga uzyskania decyzji o środowiskowych uwarunkowaniach zgody na realizację przedsięwzięcia.

Planowana inwestycja nie znajduje się w żadnej strefie związanej z obszarem, NATURA 2000", (zgodnie z danymi zamieszczonymi na oficjalnej stronie (<http://geoserwis.gdos.gov.pl>) ani nie leży w sąsiedztwie w/w obszarów. Najbliżej zlokalizowane obszary to PLH 120063 (Chodów-Falniów) — ok. 6,84km, PLH 120055 (Komorów) -- ok. 9,94km, PLH 120075 (Uniejów Parcele) — ok. 9,96km, PLH 120073 (Pstroszyce) — ok. 11,47 km,

mgr inż. Sebastian Gwizdek

Upr. bud. do proj. i kier. robotami budowl.
bez ograniczeń w specjalności drogowej
Upr. bud. MAP/0092/PWOD/07

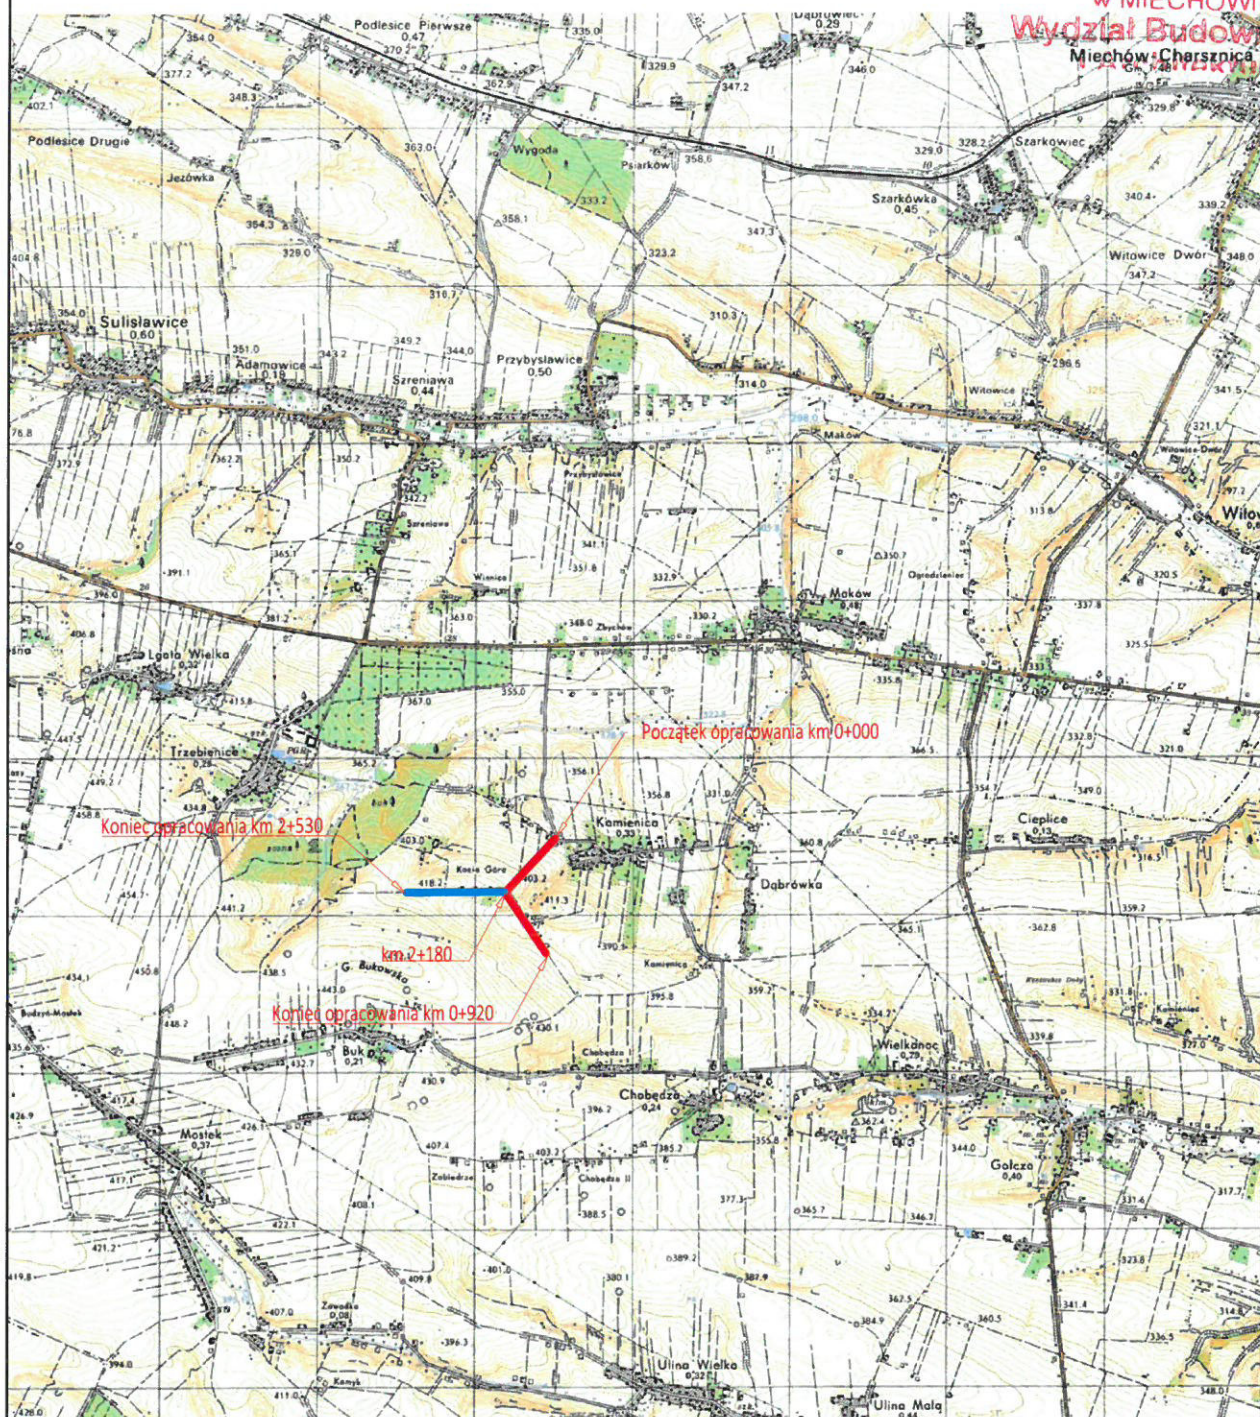

- Odcinek I - w km od 0+000 do km 0+920, dł. 0,920 km
— Odcinek II - w km od 2+180 do km 2+530, dł. 0,350 km



Gmina Gołcza
Gołcza 80
32-075 Gołcza

Inwestor:

Wykonawca:

Nazwa inwestycji:

NIWELETA

Sebastian Gwizdek

32-086 Węgrzce, ul. Forteczna 5
Regon: 240004271, NIP: 642-258-32-28
tel. 535-090-878, email: biuro.niweleta@gmail.com

Remont drogi gminnej 140119K na odcinku I - w km od 0+000 do km 0+920, dł. 0,920 km,
na odcinku II - w km od 2+180 do km 2+530, dł. 0,350 km, w miejscowości Kamienica, Gmina Gołcza

Gmina: Gołcza

Powiat: miechowski

Województwo: małopolskie:

Część projektu: **MATERIAŁY DO ZGŁOSZENIA**

Skala: **1:15000**


Projektant: mgr inż. Sebastian Gwizdek

MAP/0092/PWOD/07



Nazwa rysunku: **Orientacja**

Nr rys.: **1**

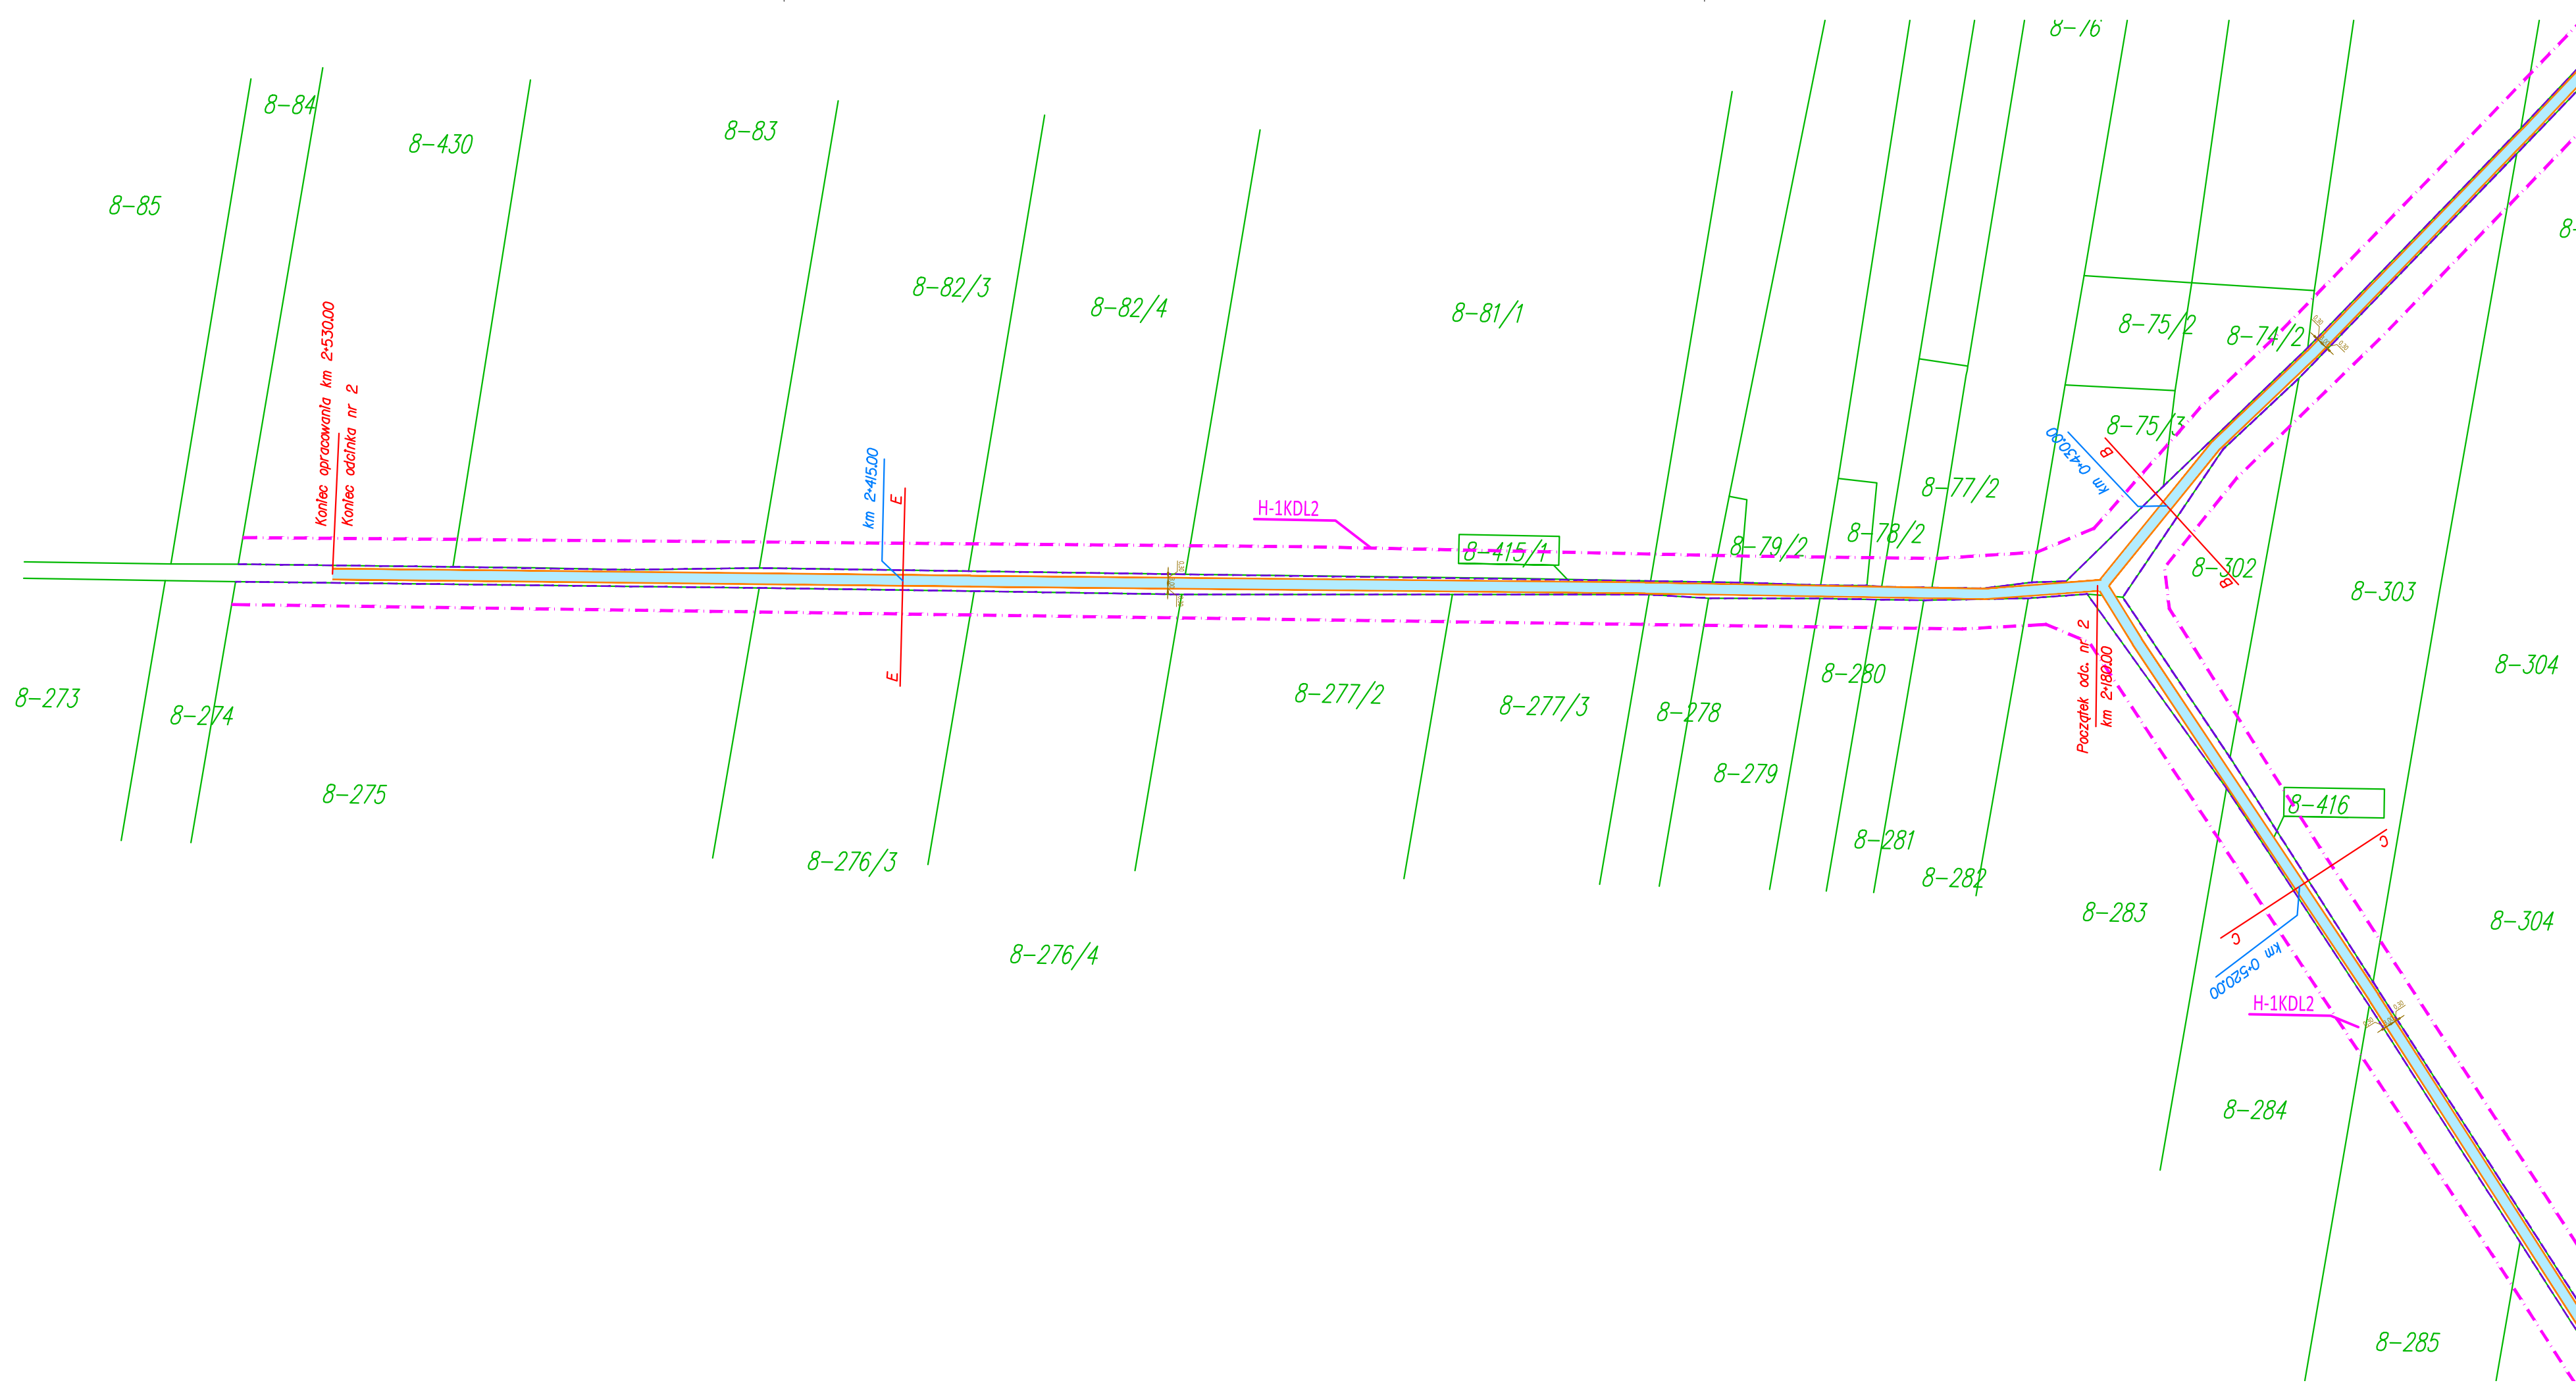
Węgrzce, czerwiec 2023r.




- LEGENDA:
- GRANICA PASA DROGOWEGO DROGI GMINNEJ
 - REMONTOWANA DROGA GMINNA
 - REMONTOWANE POBOCZE
 - NUMER DZIAŁKI OBIĘTEJ WNIOSEM
 - LINIA WYZNACZAJĄCA OBSZAR H-1KDL2 W MPZP
 - OZNACZENIA Z MPZP DLA OBSZARÓW OBIĘTYCH OPRACOWANIEM

	Gmina Gołcza Gołcza 80 32-075 Gołcza	Inwestor:	 N I W E L E T A Sebastian Gwizdek 32-086 Węgrzce, ul. Forteczna 5 Regon: 240004271, NIP: 642-258-32-28 tel. 535-090-878, email: biuro.niweleta@gmail.com
		Wykonawca:	
		Nazwa inwestycji:	
Remont drogi gminnej 140119K na odcinku I - w km od 0+000 do km 0+920, dł. 0,920 km, na odcinku II - w km od 2+180 do km 2+530, dł. 0,350 km, w miejscowości Kamienica, Gmina Gołcza			
Gmina: Gołcza		Powiat: miechowski	Województwo: małopolskie:
Część projektu:	MATERIAŁY DO ZGŁOSZENIA		Skala: 1:1000
Projektant:	mgr inż. Sebastian Gwizdek MAP/0092/PWOD/07		
Nazwa rysunku:	Plan sytuacyjny		Nr rys.: 2.2
Węgrzce, czerwiec 2023r.			


PRZEKRÓJ TYPOWY A-A
km 0+055.00 - odc. 1

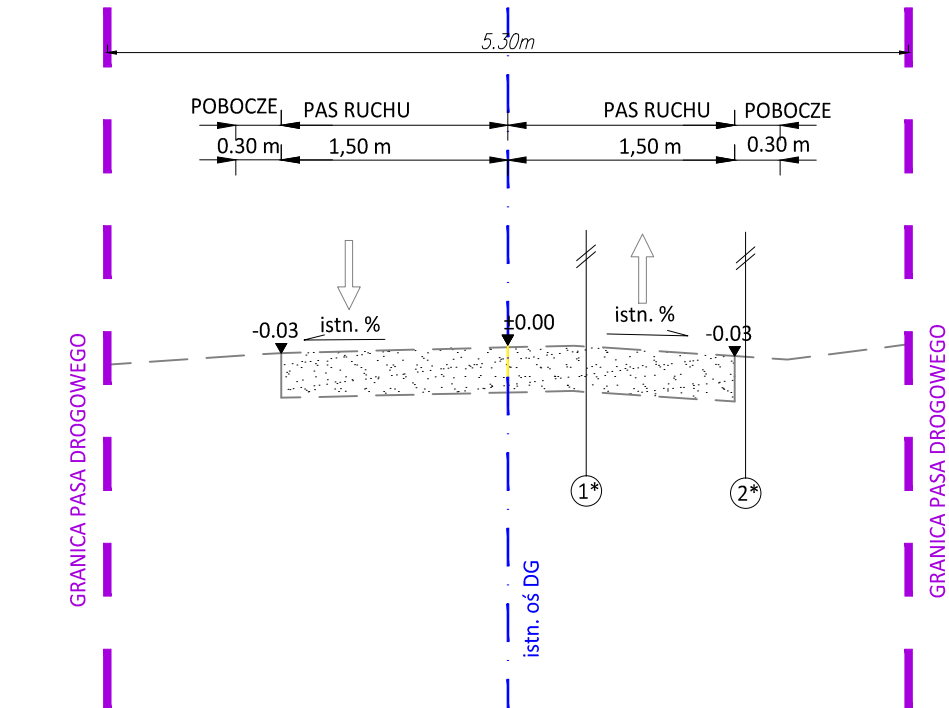


PRZEKRÓJ TYPOWY B-B
km 0+430.00 - odc. 1

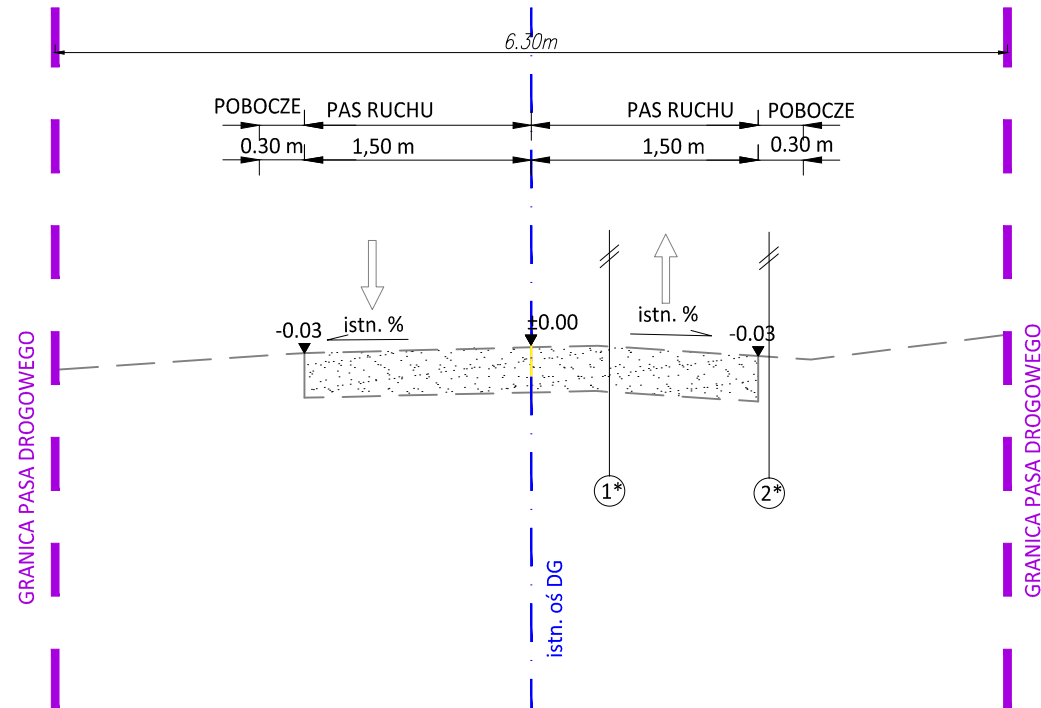


PRZEKRÓJ TYPOWY C-C
km 0+520.00 - odc. 1

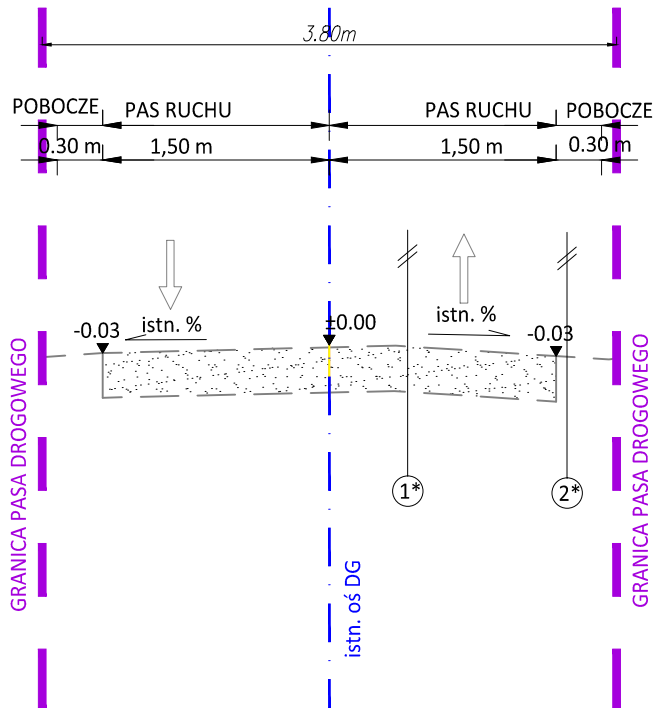

PRZEKRÓJ TYPOWY D-D
km 0+870.00 - odc. 1

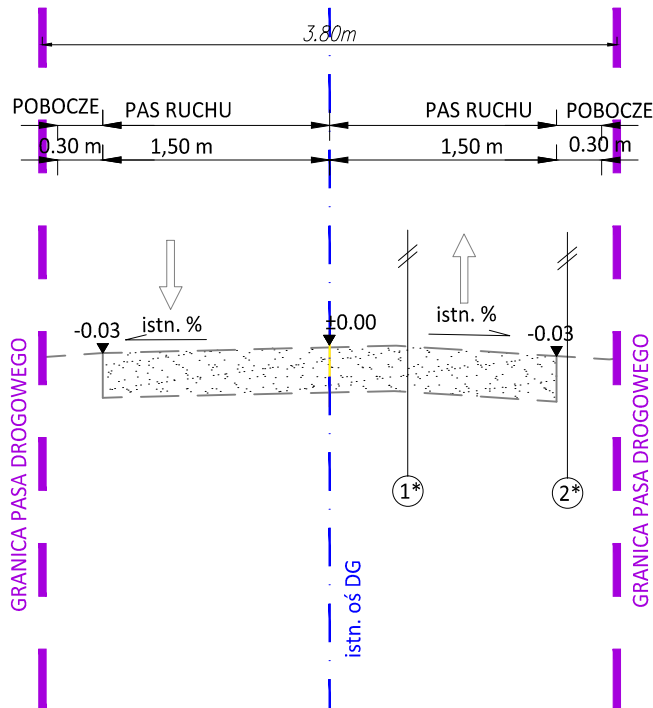

PRZEKRÓJ TYPOWY E-E
km 2+415.00 - odc. 2

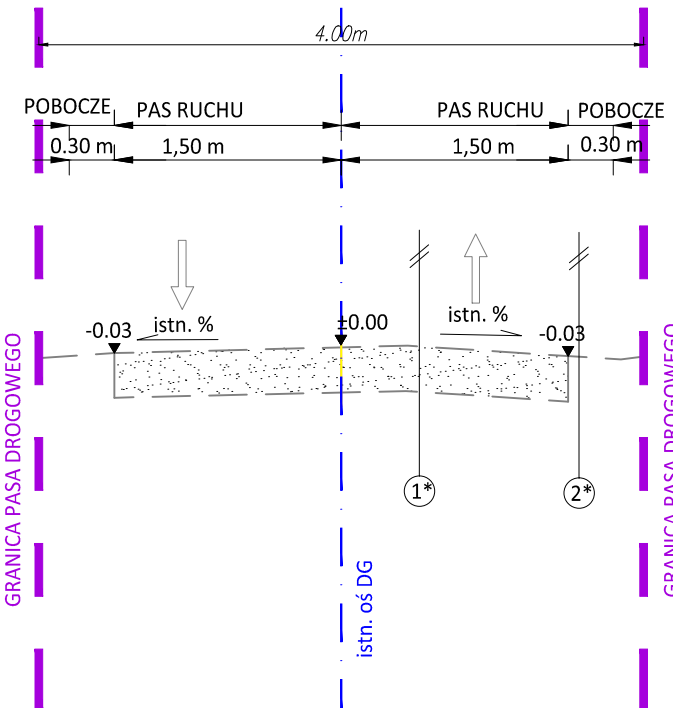

1	KONSTRUKCJA REMONTOWANEJ JEZDNI DROGI	
7cm	istn. zniszczona nawierzchnia bitumiczna	
35cm	istniejąca uszkodzona konstrukcja jezdni drogi z kruszywa	

2	KONSTRUKCJA REMONTOWANEGO POBOCZA	
10cm	istniejąca zniszczenia nawierzchnia z kruszywa	



Gmina Gołcza
Gołcza 80
32-075 Gołcza

Inwestor:

Wykonawca:


Nazwa opracowania:

NIWELETA
Sebastian Gwizdek
32-086 Węgrzce, ul. Forteczna 5
Regon: 240004271, NIP: 642-258-32-28
tel. 535-090-878, email: biuro.niweleta@gmail.com


Remont drogi gminnej 140119K na odcinku I - w km od 0+000 do km 0+920, dł. 0,920 km,
na odcinku II - w km od 2+180 do km 2+530, dł. 0,350 km, w miejscowości Kamienica, Gmina Gołcza

Gmina: Gołcza		Powiat: MIECHOWSKI		Województwo: MAŁOPOLSKIE	
Część projektu:	MATERIAŁY DO ZGŁOSZENIA			Skala:	1:50/1:25
Funkcja:	Imię i Nazwisko:	Branża:	DROGOWA	Uprawnienia:	Podpis:
Projektant:	mgr inż. Sebastian GWIZDEK			MAP/0092/PWOD/07	
Nazwa rysunku:	Przekroje typowe - stan istn.			Nr rys.:	3.1
Węgrzce, czerwiec 2023r.					


PRZEKRÓJ TYPOWY A-A
km 0+055.00 - odc. 1

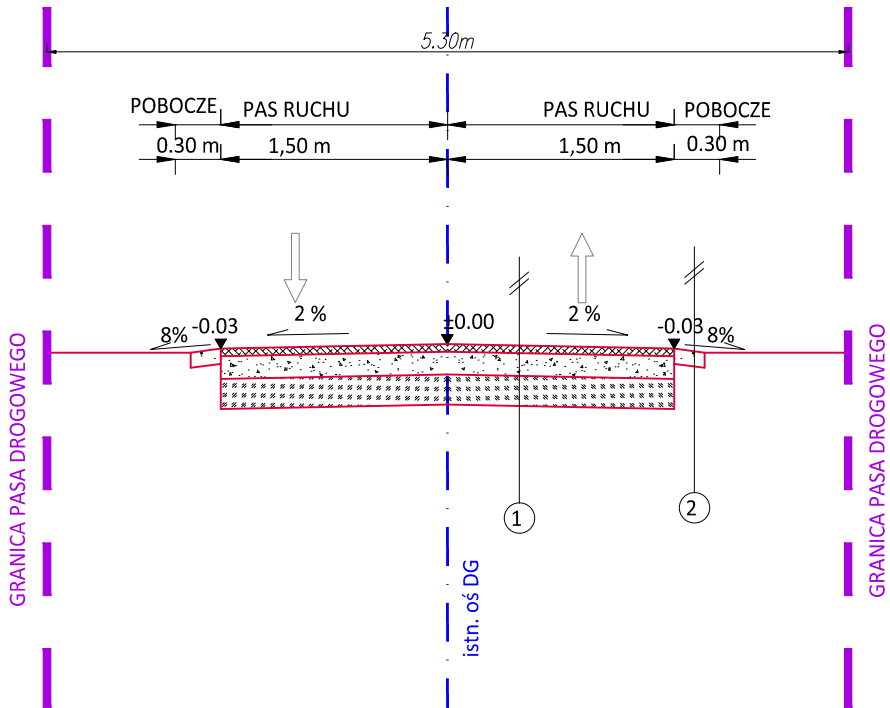


PRZEKRÓJ TYPOWY B-B
km 0+430.00 - odc. 1

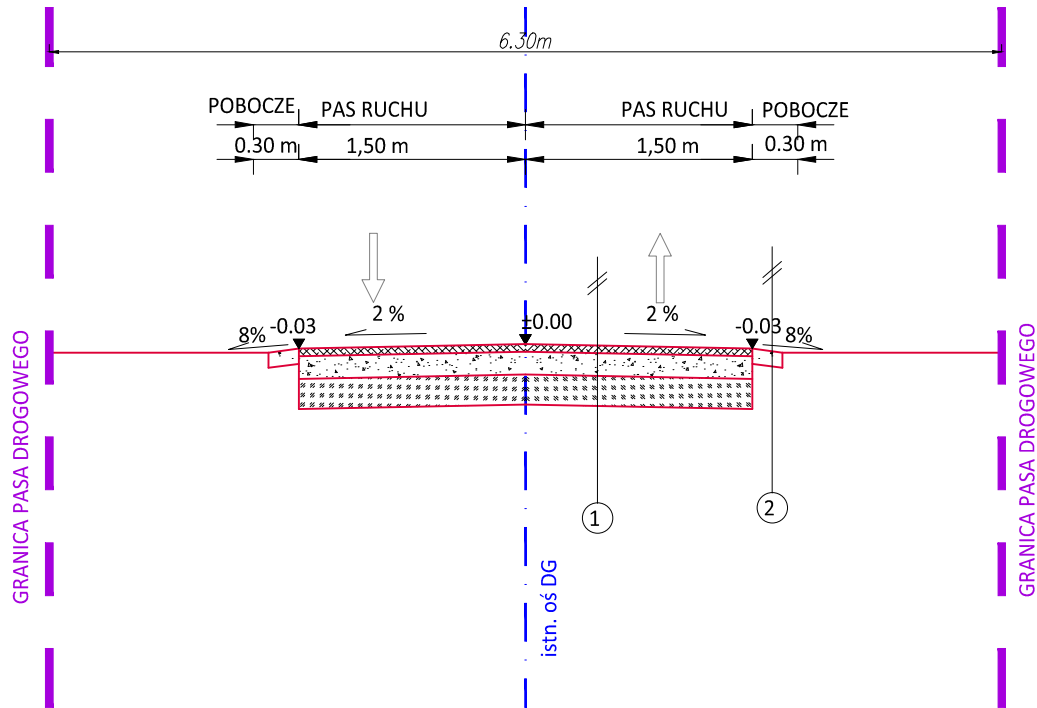


PRZEKRÓJ TYPOWY C-C
km 0+520.00 - odc. 1

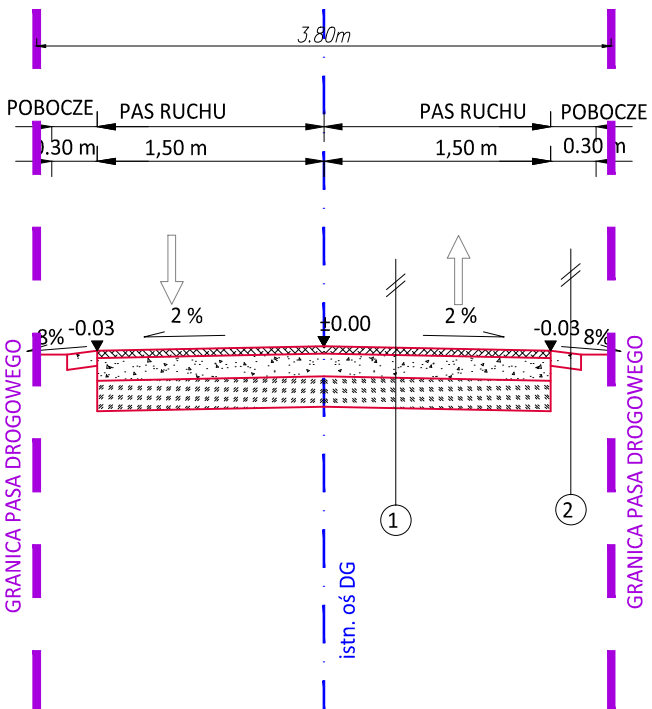

PRZEKRÓJ TYPOWY D-D
km 0+870.00 - odc. 1

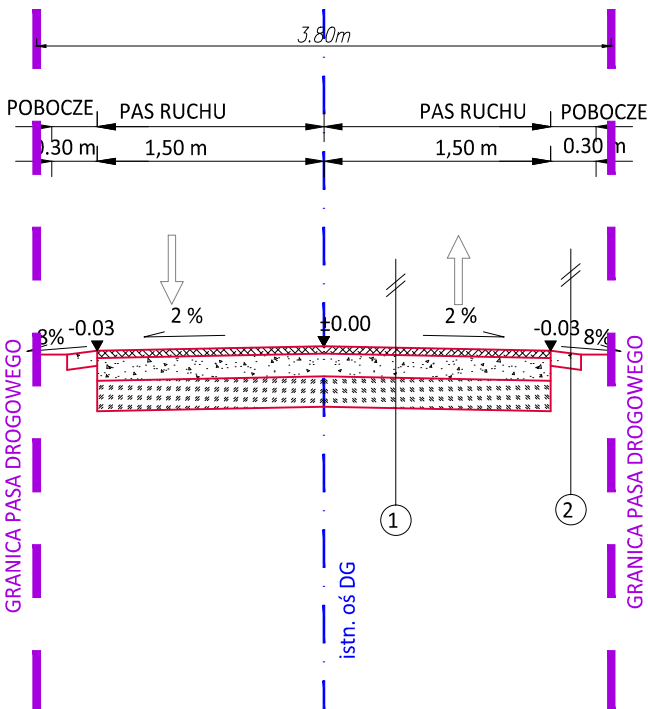

PRZEKRÓJ TYPOWY E-E
km 2+415.00 - odc. 2

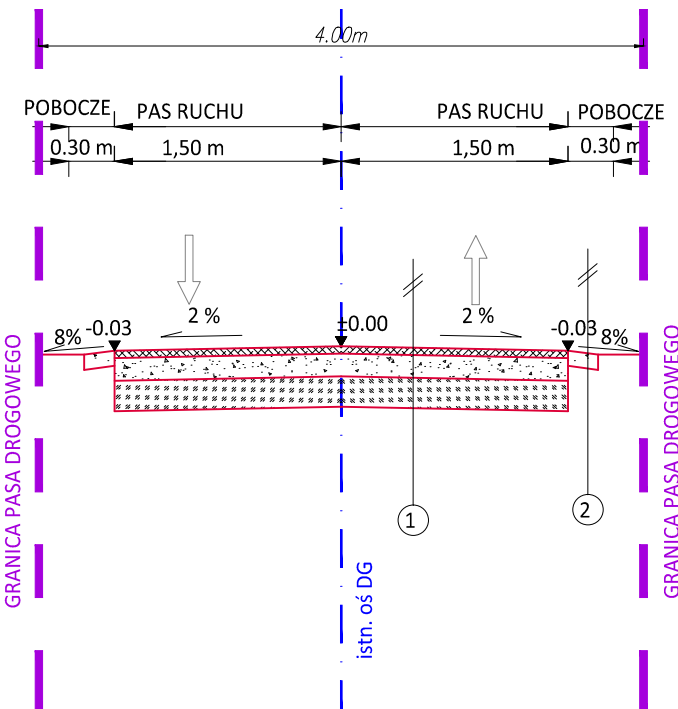

1	KONSTRUKCJA REMONTOWANEJ JEZDNI DROGI	
4cm	warstwa ścieralna z betonu asfaltowego	
4cm	warstwa wiążąca z betonu asfaltowego	
20cm	warstwa kruszywa łamanego stabilizowanego mechanicznie o uziarnieniu 0/31,5 mm	
15cm	warstwa kruszywa łamanego stabilizowanego mechanicznie o uziarnieniu 0/63 mm	
2	KONSTRUKCJA REMONTOWANEGO POBOCZA	
10cm	warstwa kruszywa łamanego stabilizowanego mechanicznie o uziarnieniu 0/31,5 mm	



Gmina Gołcza
Gołcza 80
32-075 Gołcza

Inwestor:

Wykonawca:

Nazwa opracowania:

NIWELETA
Sebastian Gwizdek
32-086 Węgrzce, ul. Forteczna 5
Regon: 240004271, NIP: 642-258-32-28
tel. 535-090-878, email: biuro.niweleta@gmail.com

Remont drogi gminnej 140119K na odcinku I - w km od 0+000 do km 0+920, dł. 0,920 km,
na odcinku II - w km od 2+180 do km 2+530, dł. 0,350 km, w miejscowości Kamienica, Gmina Gołcza

Gmina: Gołcza		Powiat: MIECHOWSKI		Województwo: MAŁOPOLSKIE	
Część projektu:	MATERIAŁY DO ZGŁOSZENIA			Skala:	1:50/1:25
Funkcja:	Imię i Nazwisko:	Branża:	DROGOWA	Uprawnienia:	Podpis:
Projektant:	mgr inż. Sebastian GWIZDEK			MAP/0092/PWOD/07	
Nazwa rysunku:	Przekroje typowe - stan proj.			Nr rys.:	3.2
Węgrzce, czerwiec 2023r.					