

ZESTAWIENIE POMIESZCZEŃ - PARTER

Nr	Nazwa pomieszczenia	Powierzchnia zabudowa	Powierzchnia użytkowa
1.	WIATROLAP	9,90m <sup>2</sup>	9,90m <sup>2</sup>
2.	HALL WEJŚCIOWY	68,55m <sup>2</sup>	68,55m <sup>2</sup>
3.	MAGAZYN	28,01m <sup>2</sup>	28,01m <sup>2</sup>
4.	JADALNIA	2,44m <sup>2</sup>	2,44m <sup>2</sup>
5.	WC PERSONELU	6,34m <sup>2</sup>	6,34m <sup>2</sup>
6.	KORYTARZ	18,90m <sup>2</sup>	18,90m <sup>2</sup>
7.	ŁAZIENKA DLA DZIECI	2,63m <sup>2</sup>	2,63m <sup>2</sup>
8.	POM. PORZĄDKOWE	9,80m <sup>2</sup>	9,80m <sup>2</sup>
9.	POM. TECHNICZNE	10,80m <sup>2</sup>	10,80m <sup>2</sup>
10.	WIEŻEL	1,74m <sup>2</sup>	1,74m <sup>2</sup>

Zestawienie powierzchni

Powierzchnia zabudowa	614,84 m <sup>2</sup>
Powierzchnia użytkowa - sale dla dzieci	204,87 m <sup>2</sup>
Powierzchnia komunikacyjna	107,69 m <sup>2</sup>
Powierzchnia pomocnicza (pozostałe)	193,75 m <sup>2</sup>
Powierzchnia użytkowa - całość	506,31 m <sup>2</sup>







INFORMACJE O PRACACH DO WYKONANIA

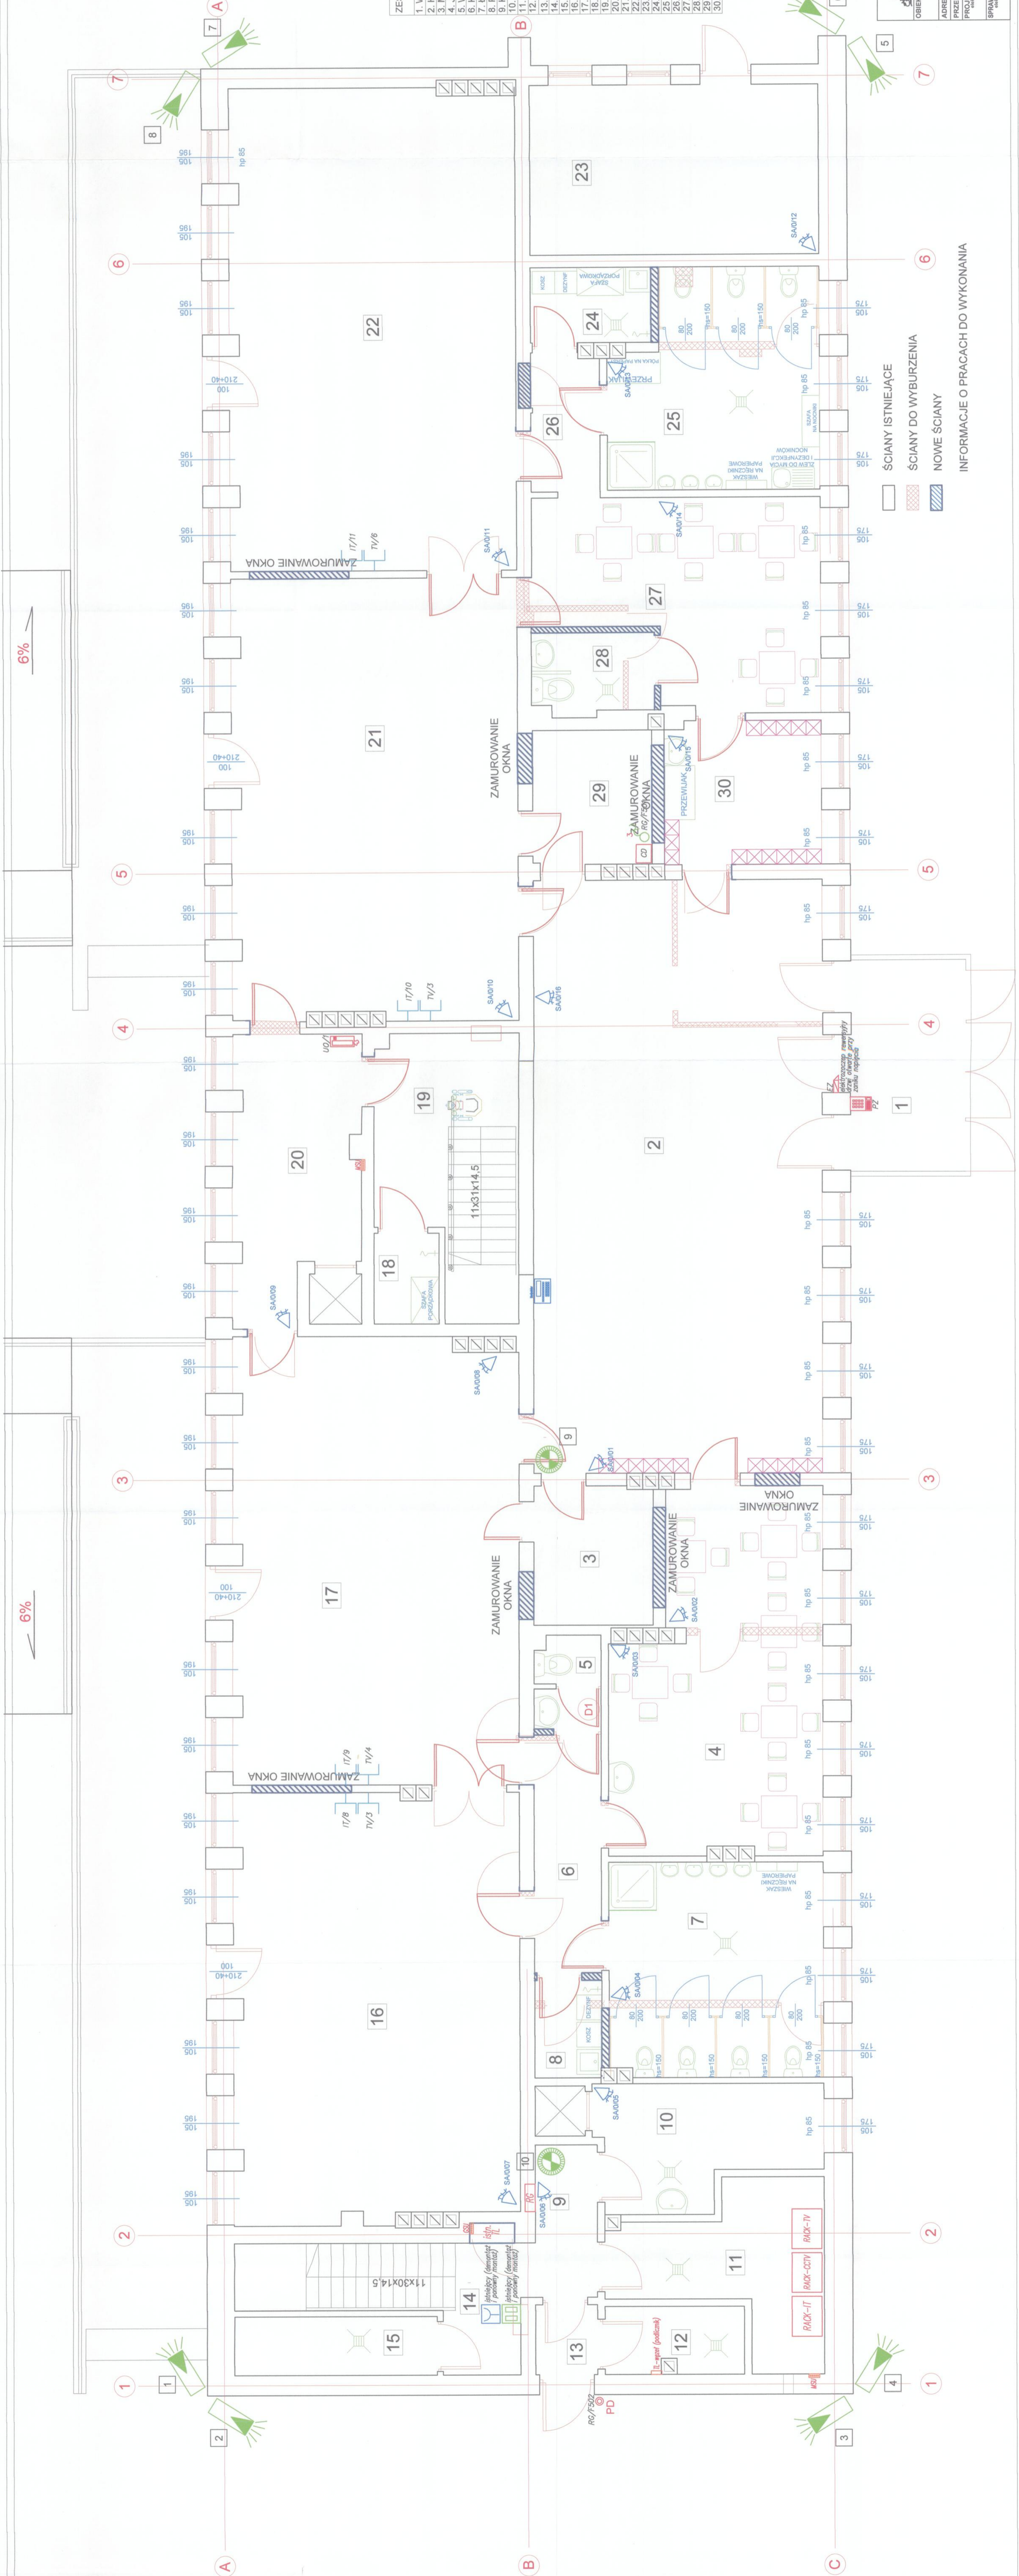

— ŚCIANY ISTNIEJĄCE  
 ▨ ŚCIANY DO WYBURZENIA  
 ▩ NOWE ŚCIANY

INFORMACJE O PRACACH DO WYKONANIA