


lokalizacja stacji transformatorowej

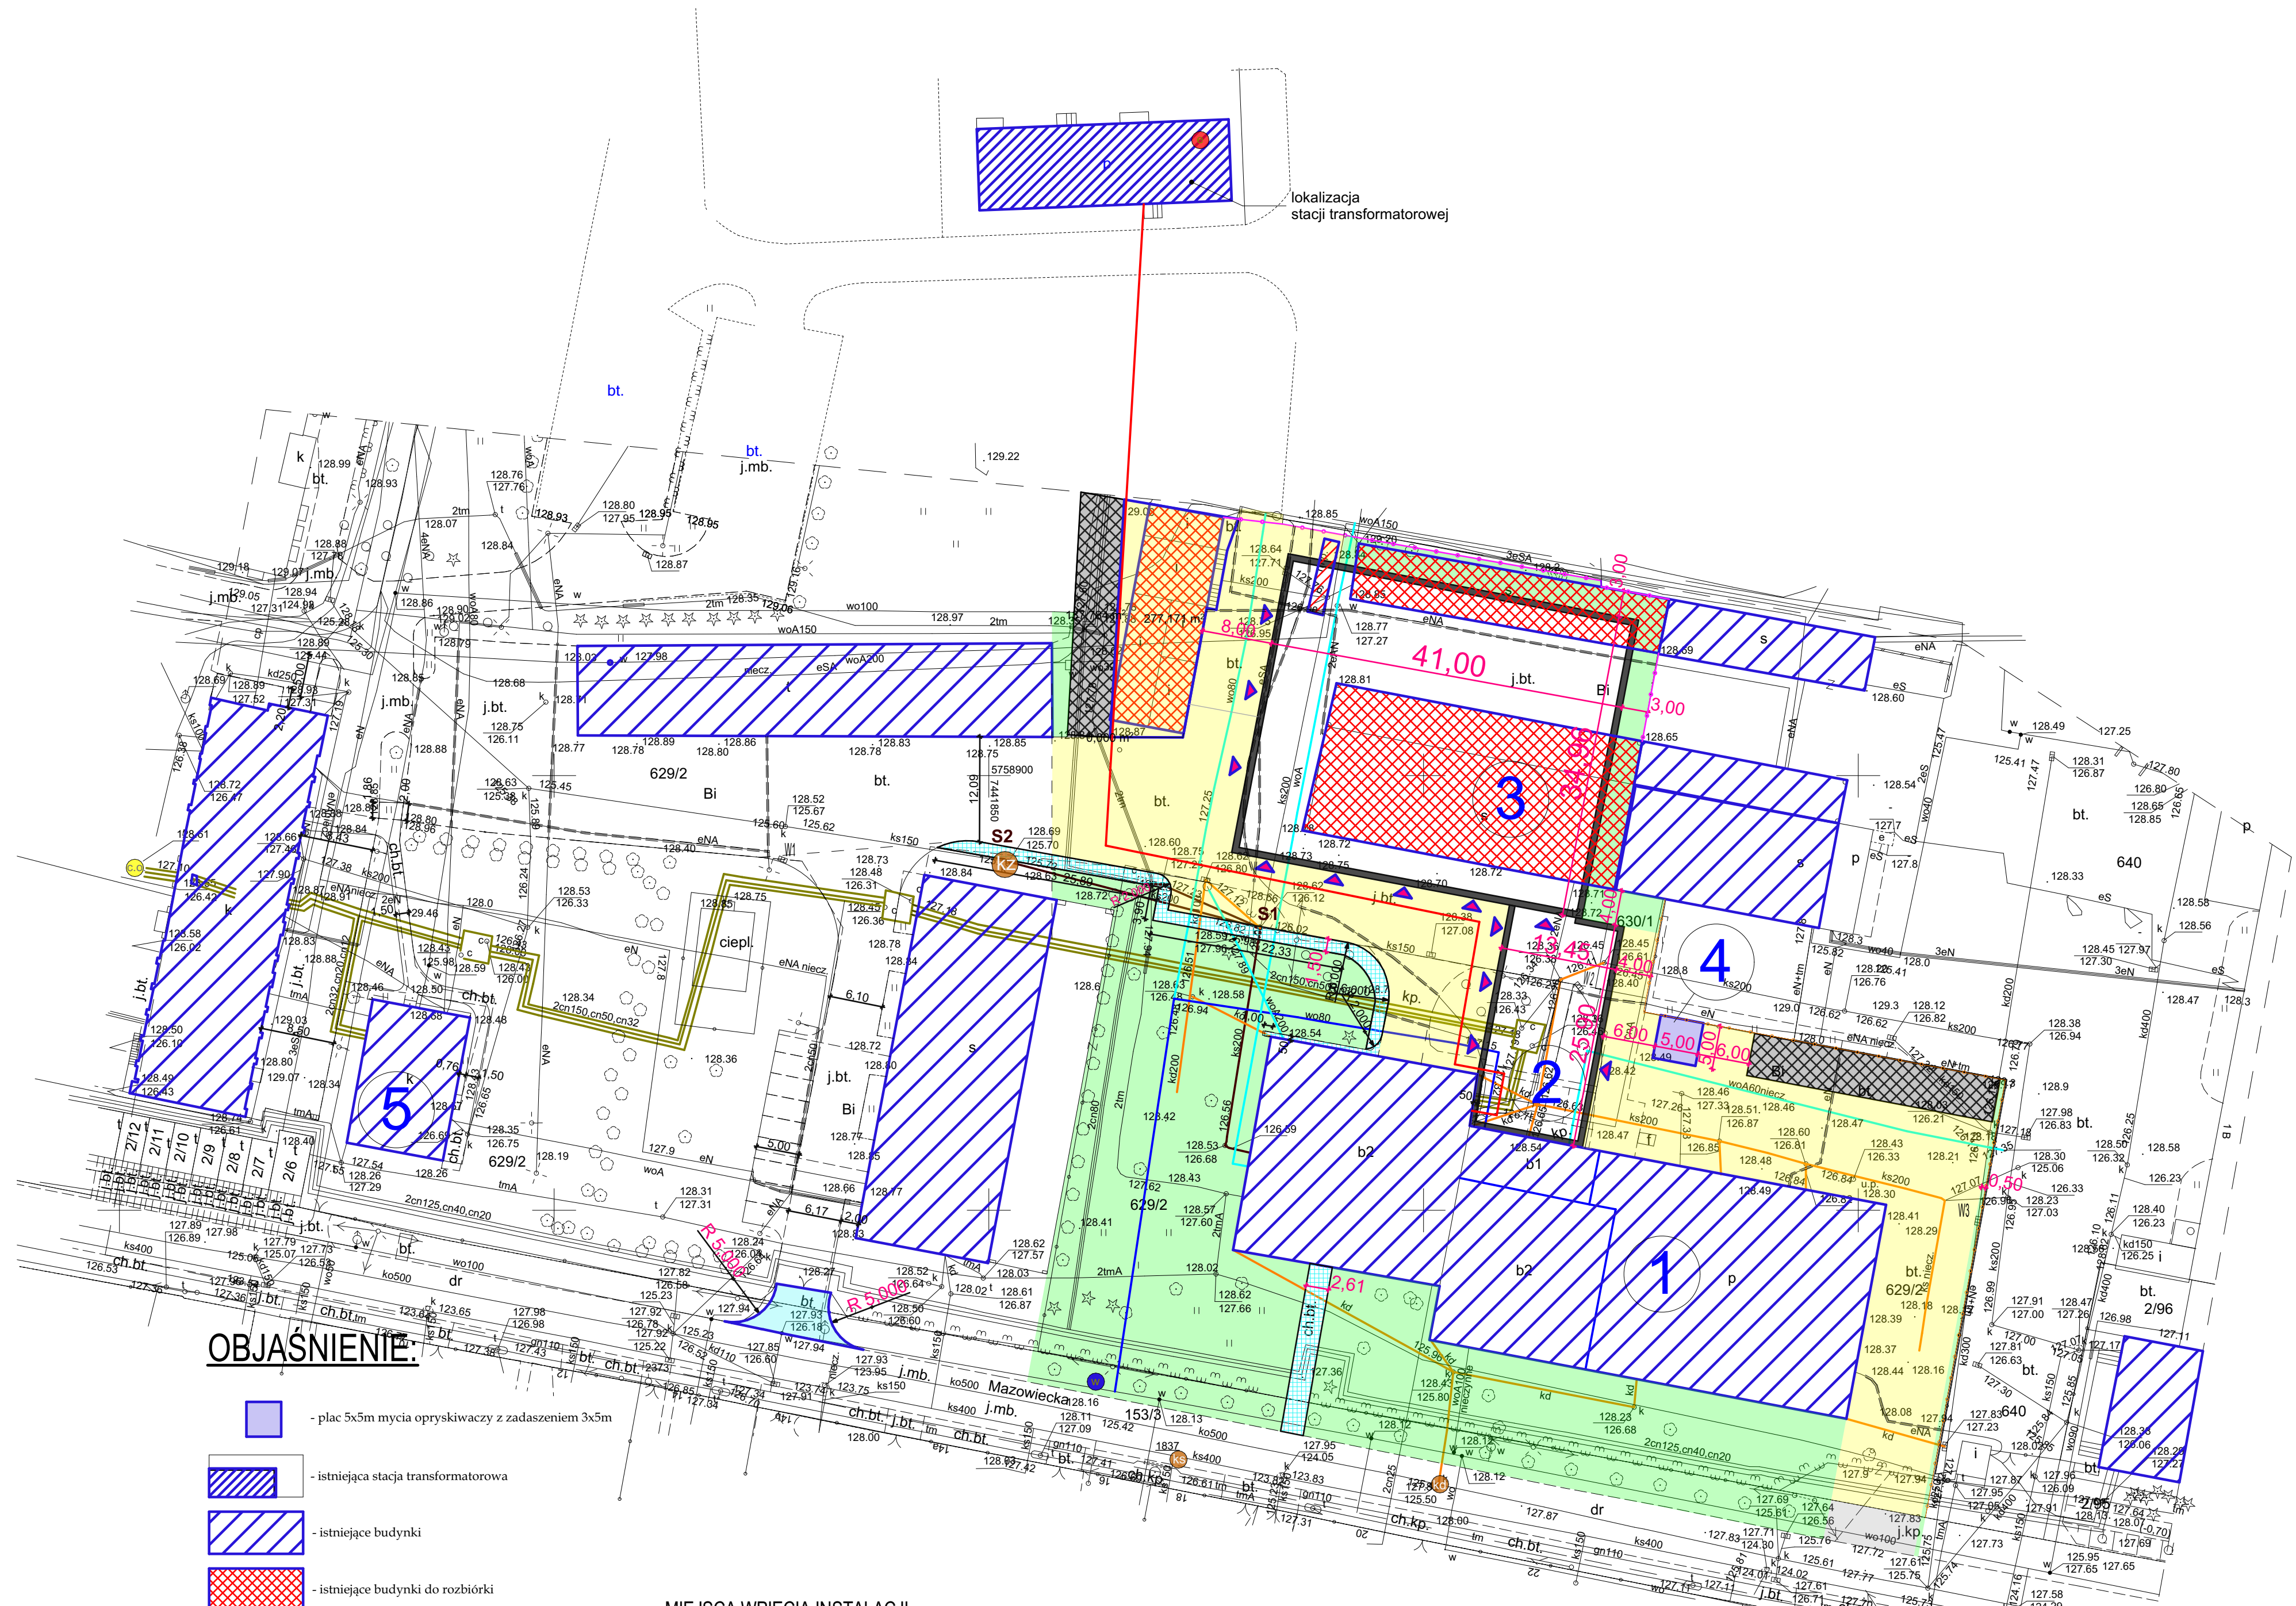

### OBJAŚNIENIE:

- plac 5x5m mycia opryskiwaczy z zadaniem 3x5m
- istniejąca stacja transformatorowa
- istniejące budynki
- istniejące budynki do rozbiórki
- projektowane budynki
- teren zielony
- teren utwardzony płytami ażurowymi
- teren utwardzony nawierzchnią asfaltową
- teren utwardzony kostką betonową
- ogrodzenie panelowe
- ogrodzenie z blachy aluminiowej pełnej oraz blachy ażurowej
- bramy
- projektowany zjazd o nawierzchni asfaltowej

### MIEJSCA WPIĘCIA INSTALACJI

- kanalizacji sanitarnej
- zasilenie kanalizacji sanitarnej
- kanalizacji deszczowej
- centralnego ogrzewania
- elektrycznej
- wody

### ZESTAWIENIE POWIERZCHNI

- 285,00m<sup>2</sup> - POW. UTWARDZONA PŁYTAMI AZUROWYMI
- 2380,00m<sup>2</sup> - POW. NAWIERZCHNI ASFALTOWEJ
- 25,00m<sup>2</sup> - POW. UTWARDZONA BETONEM
- 148,20m<sup>2</sup> - POW. UTWARDZONA CHODNIKÓW KOSTKĄ BETONOWĄ
- 1433,43m<sup>2</sup> + 346,70m<sup>2</sup> = 1780,13m<sup>2</sup> - POW. ZABUDOWY
- 2662,00m<sup>2</sup> - POW. TERENU ZIELONEGO

### MIEJSCA WPIĘCIA INSTALACJI

- kanalizacji sanitarnej
- zasilenie kanalizacji sanitarnej
- kanalizacji deszczowej
- centralnego ogrzewania
- elektrycznej
- wody

### ZESTAWIENIE SIECI DO PRZEBUDOWY I BUDOWY

- SIEĆ WODOCIĄGOWA DO PRZEBUDOWY LUB LIKWIDACJI
- NOWE PRZYŁĄCZE WODOCIĄGOWE
- NOWE PRZYŁĄCZE ELEKTRYCZNE
- SIEĆ CIEPLOWICZNA DO PRZEBUDOWY
- SIEĆ KANALIZACJI DESZCZOWEJ DO PRZEBUDOWY
- SIEĆ KANALIZACJI SANITARNEJ DO PRZEBUDOWY

- BUDYNEK AGROINŻYNIERII
- BUDYNEK HALI WYSTAWOWO- WARSZTATOWEJ
- BUDYNEK HALI MAGAZYNOWEJ
- BUDYNEK WIATY DO MYCIA OPRYSKIWACZY
- BUDYNEK PRACOWNI HODOWLI

**SZKIC SYTUACYJNY**  
SKALA 1:500