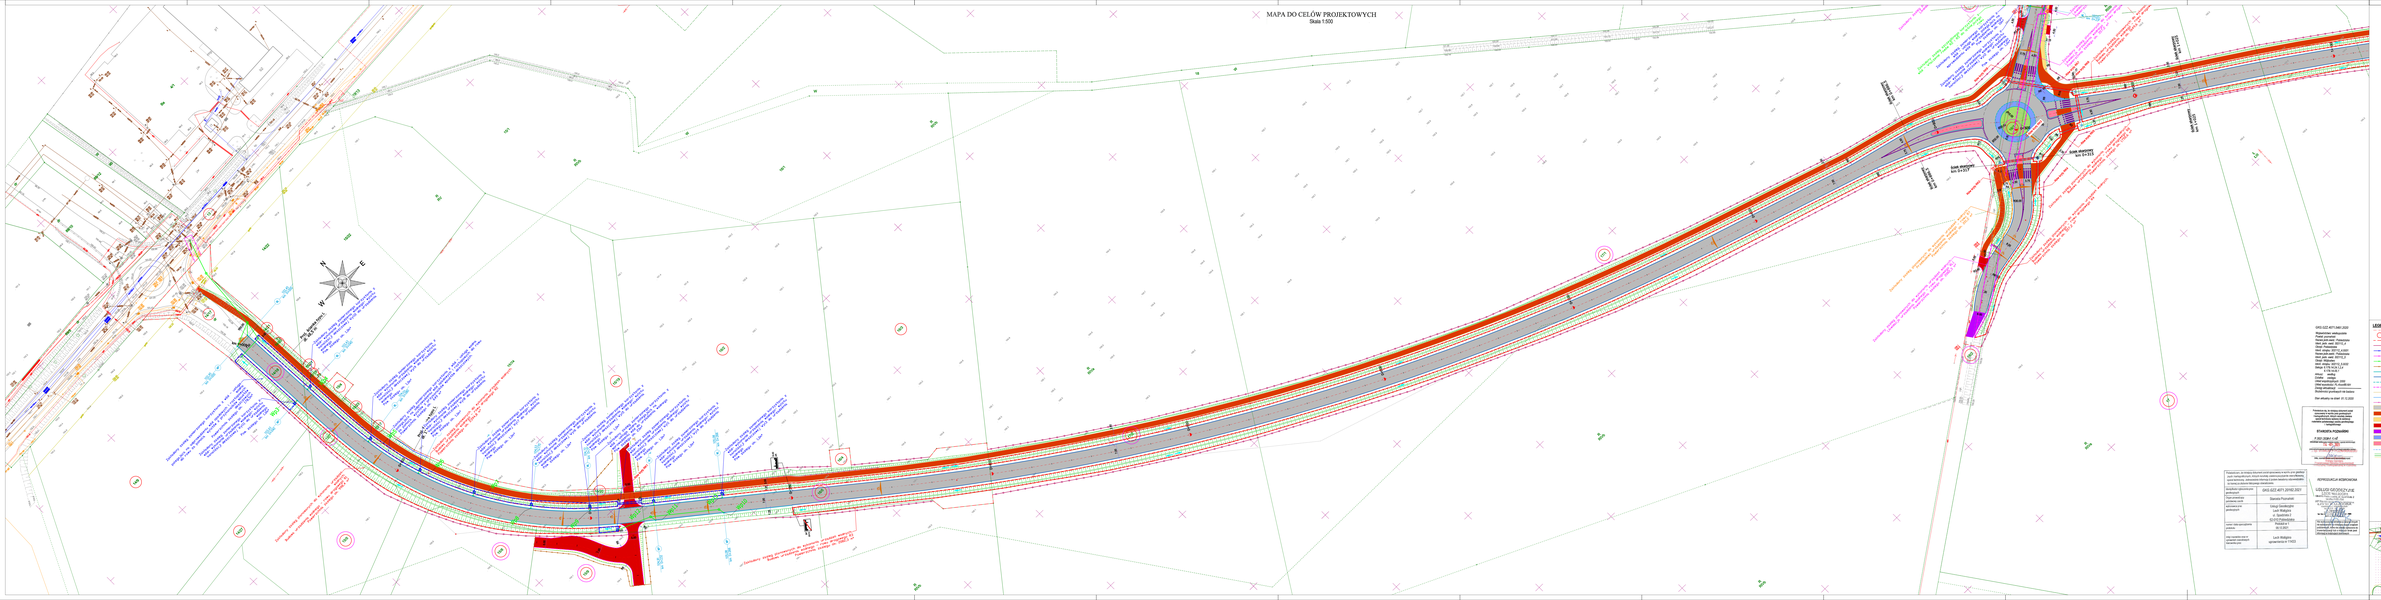MAPA DO CELÓW PROJEKTOWYCH
Skala 1:500