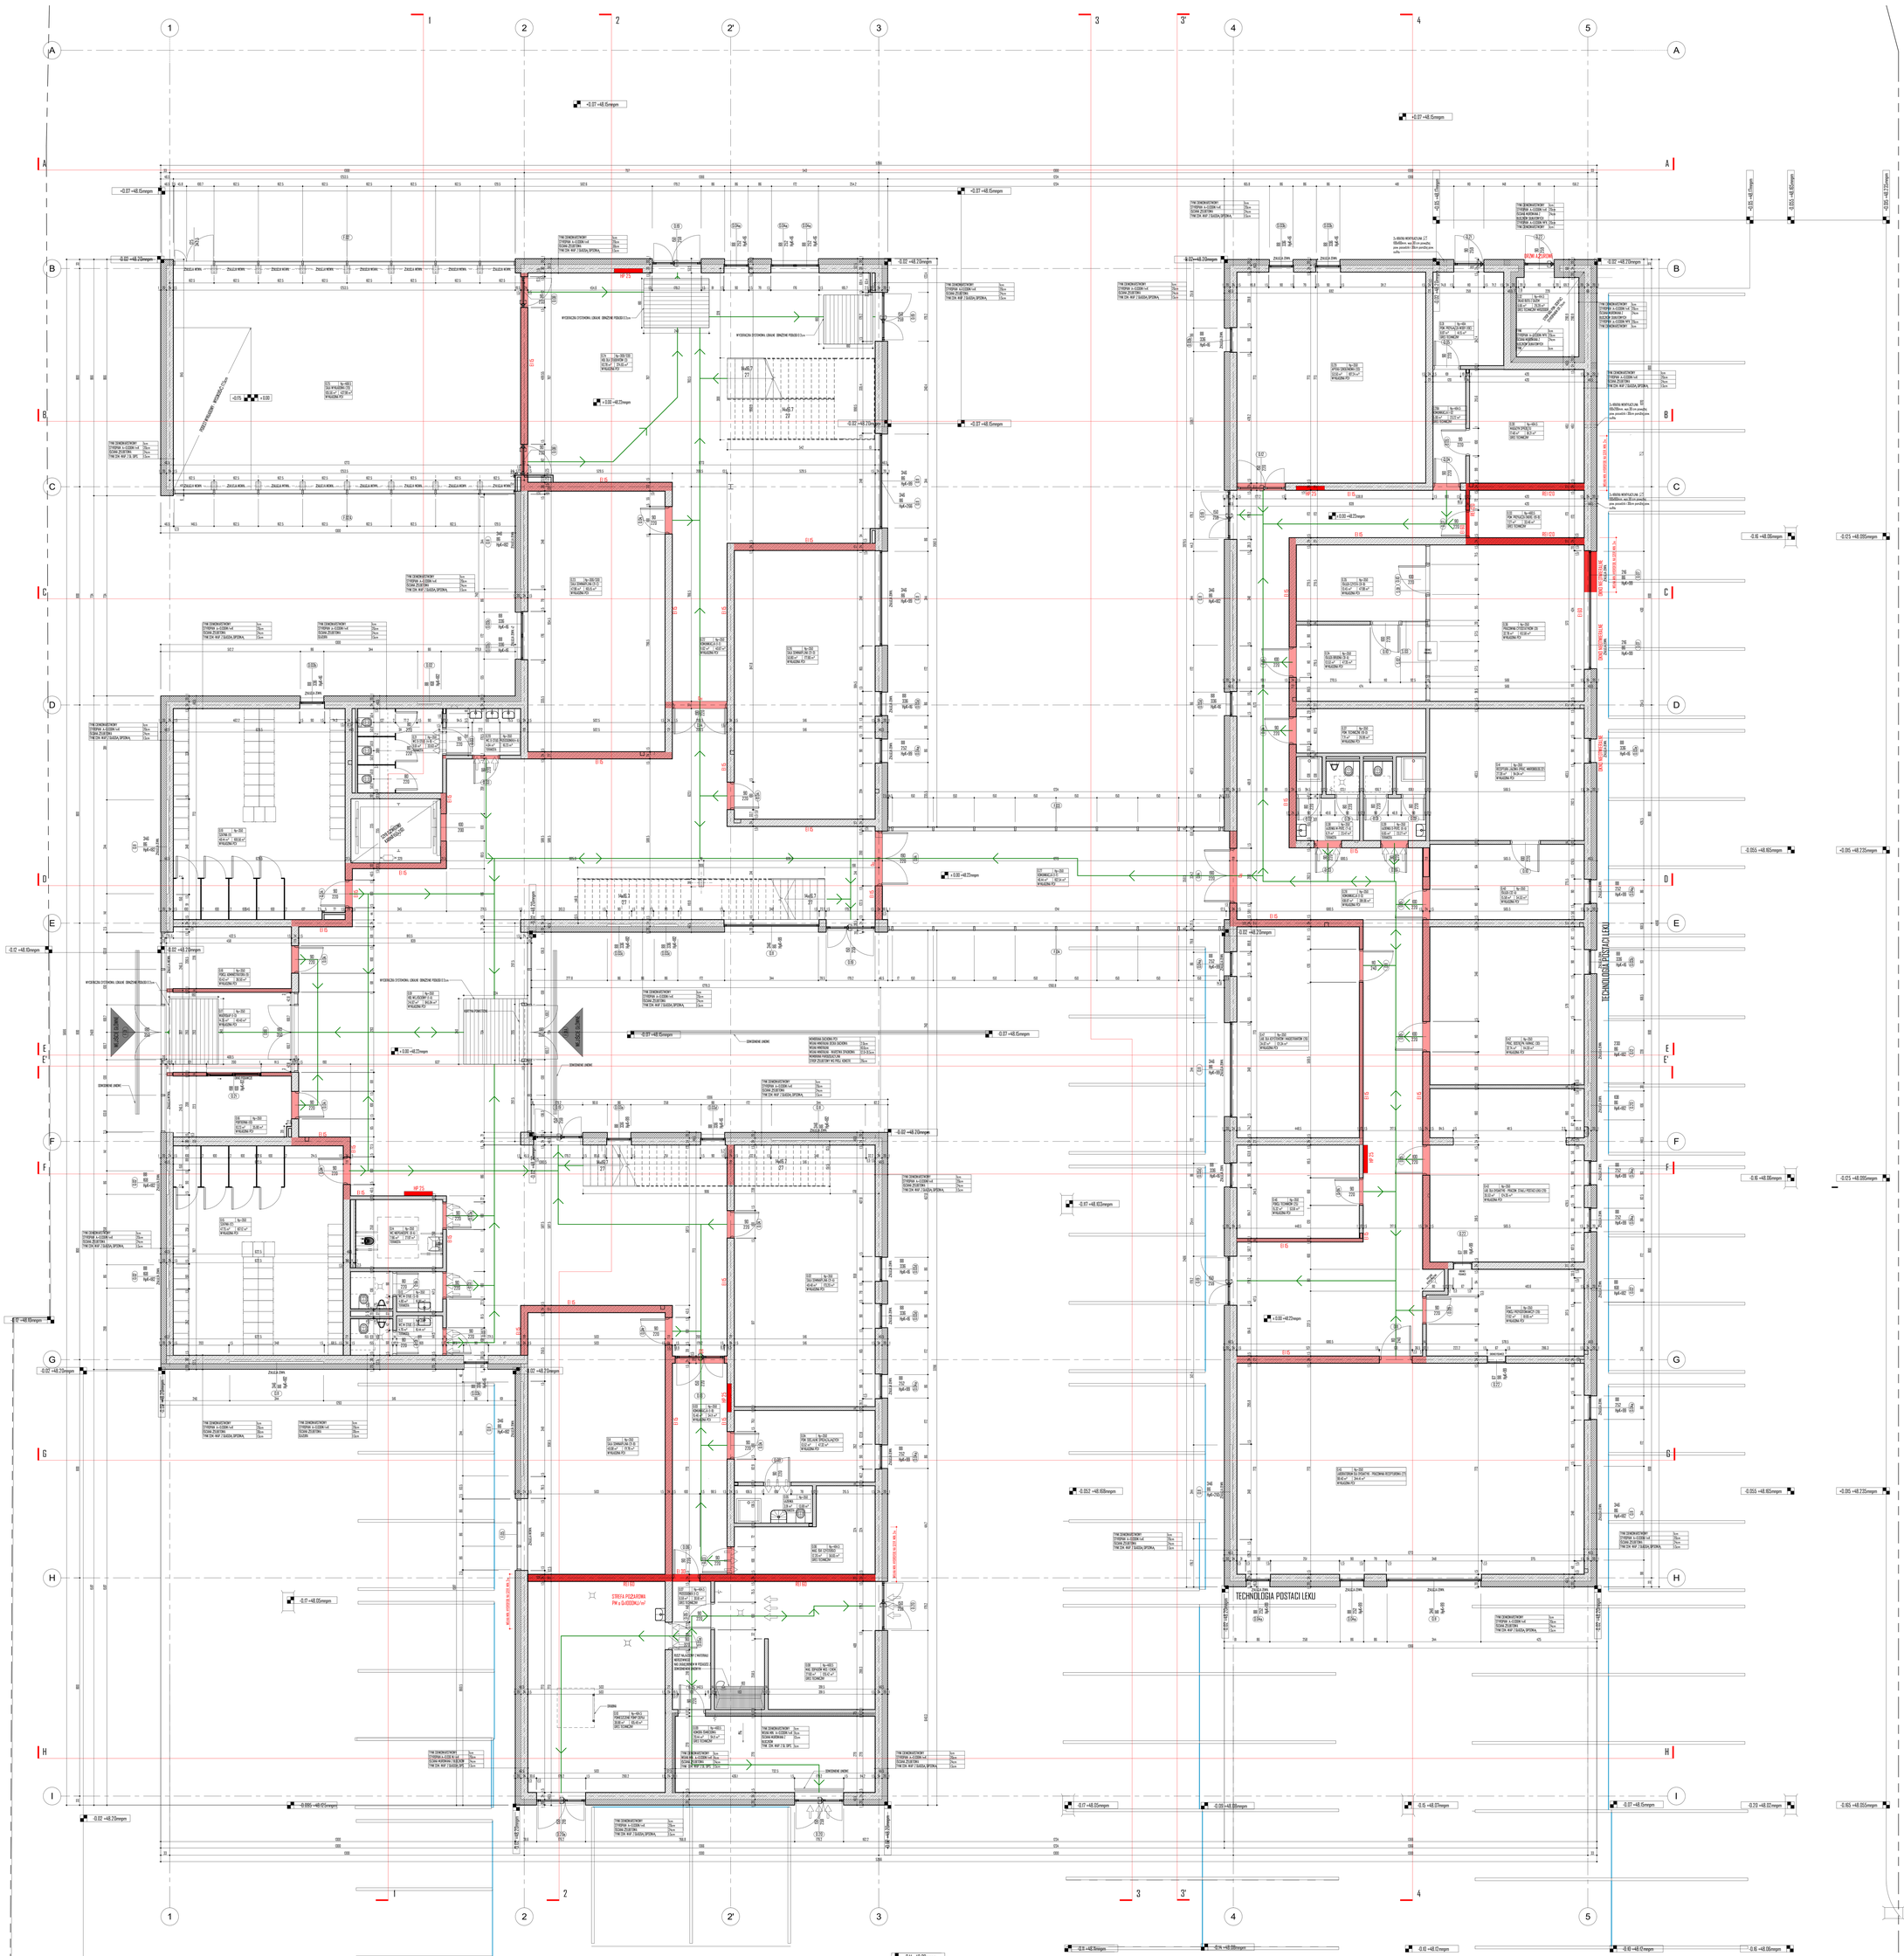
LEGENDA
PROJEKTOWANE STREFY
KRAWĘDŹ DACHU
KIERUNEK OTWIERANIA
WYDZIAŁY PRZECIWPOŻAROWE
EI 15
EI 60
EI 120
EI 180
EI 240
EI 30
EI 90
