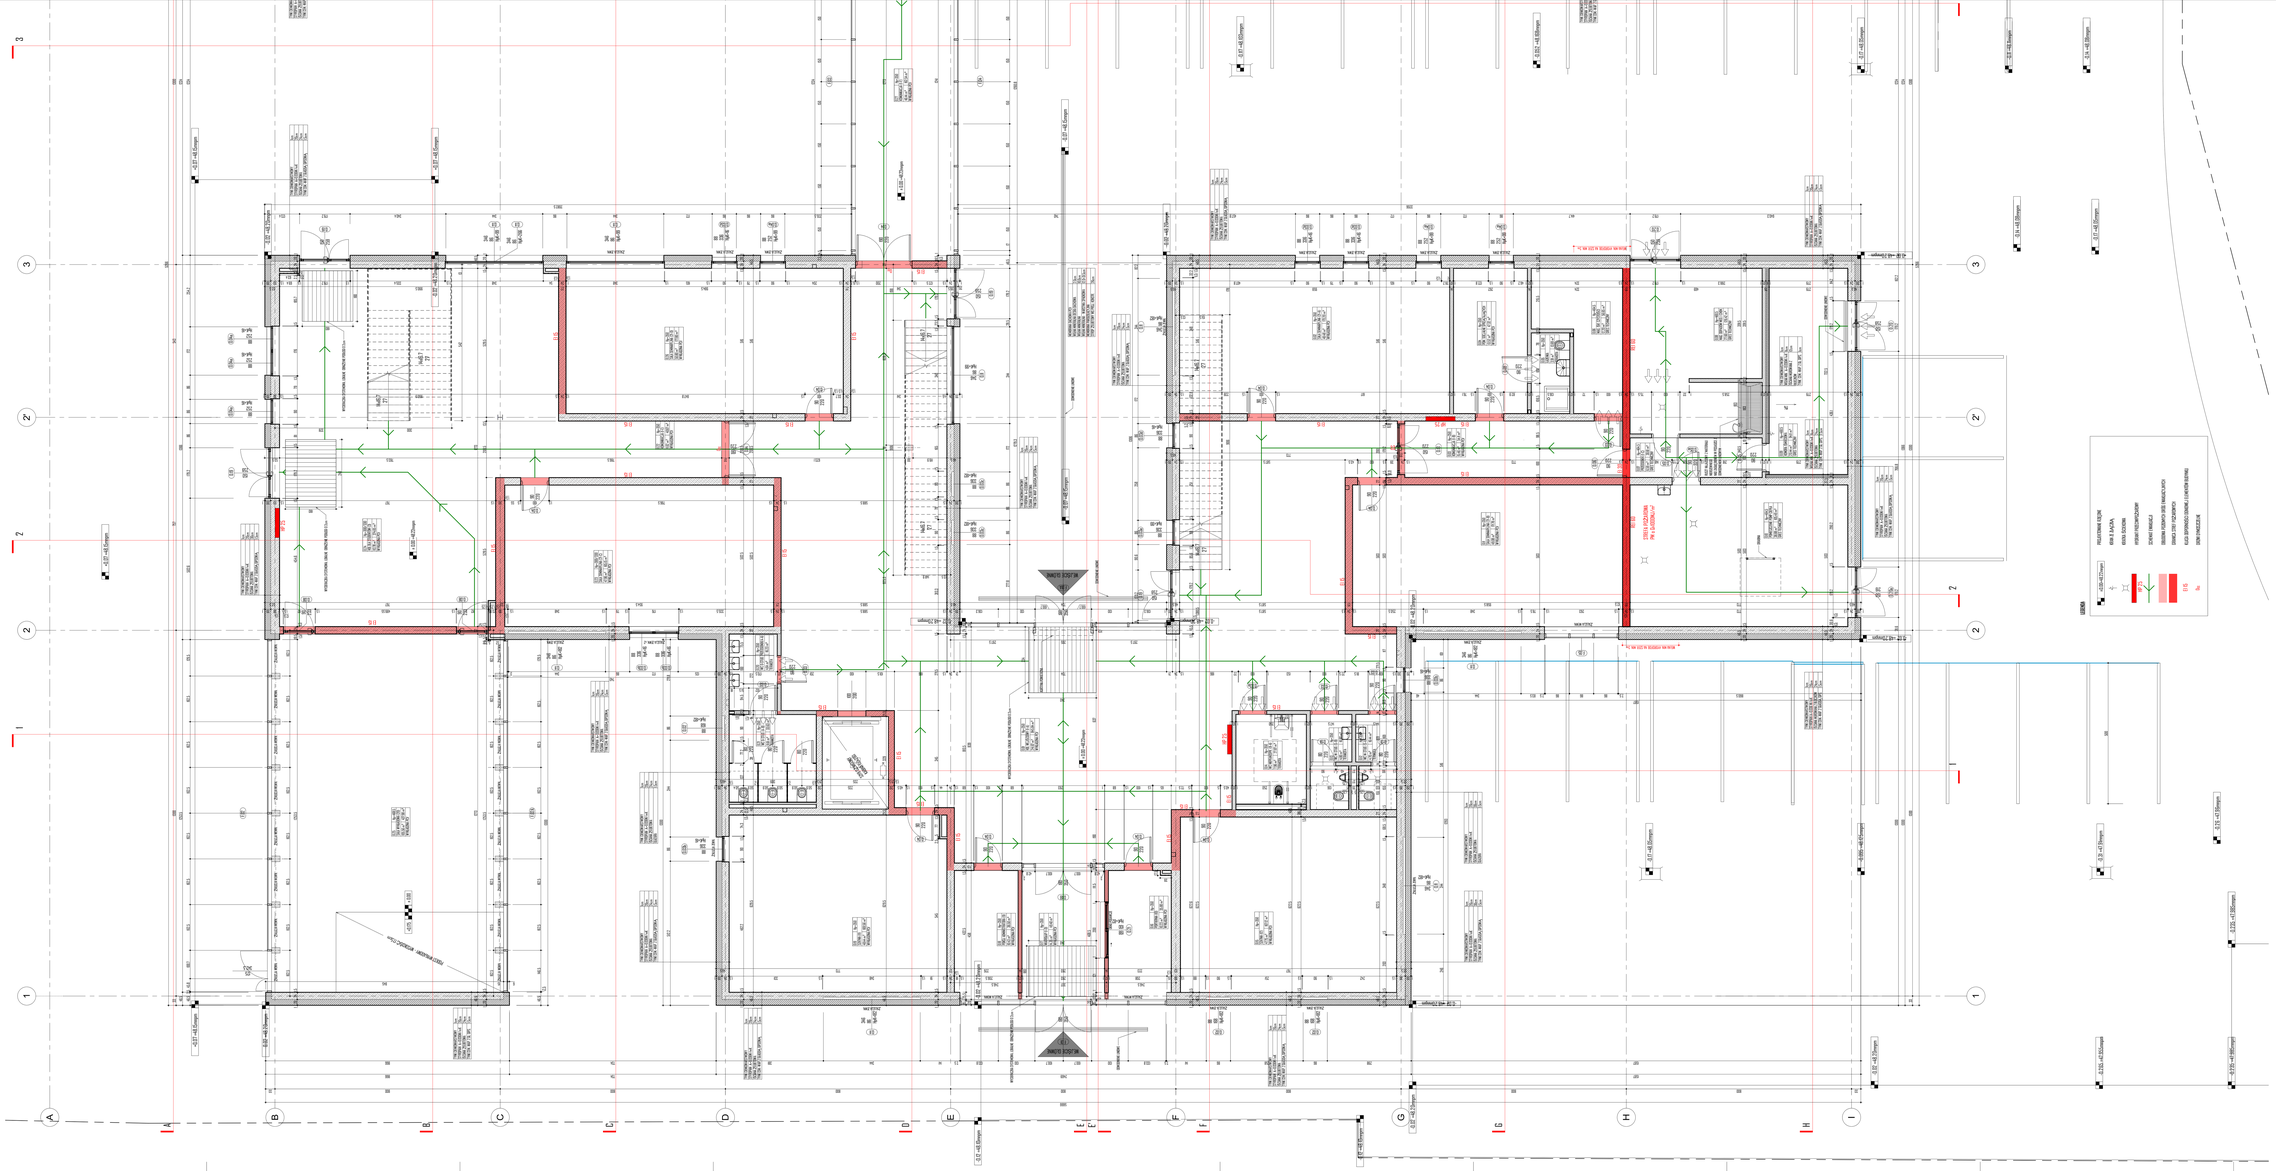

KOMUNIKACJA

OGÓLNE

TECHNOLOGIA PODSTACI LEKKI

UWAGA:

WSZYSTKIE WYMIARY NALEŻY SPRAWDZAĆ NA BUDOWIE.
WSZYSTKIE ROBOTY BUDOWLANE NALEŻY PROWADZIĆ ZGODNIE Z ZASADAMI WIEDZY TECHNICZNEJ.
