
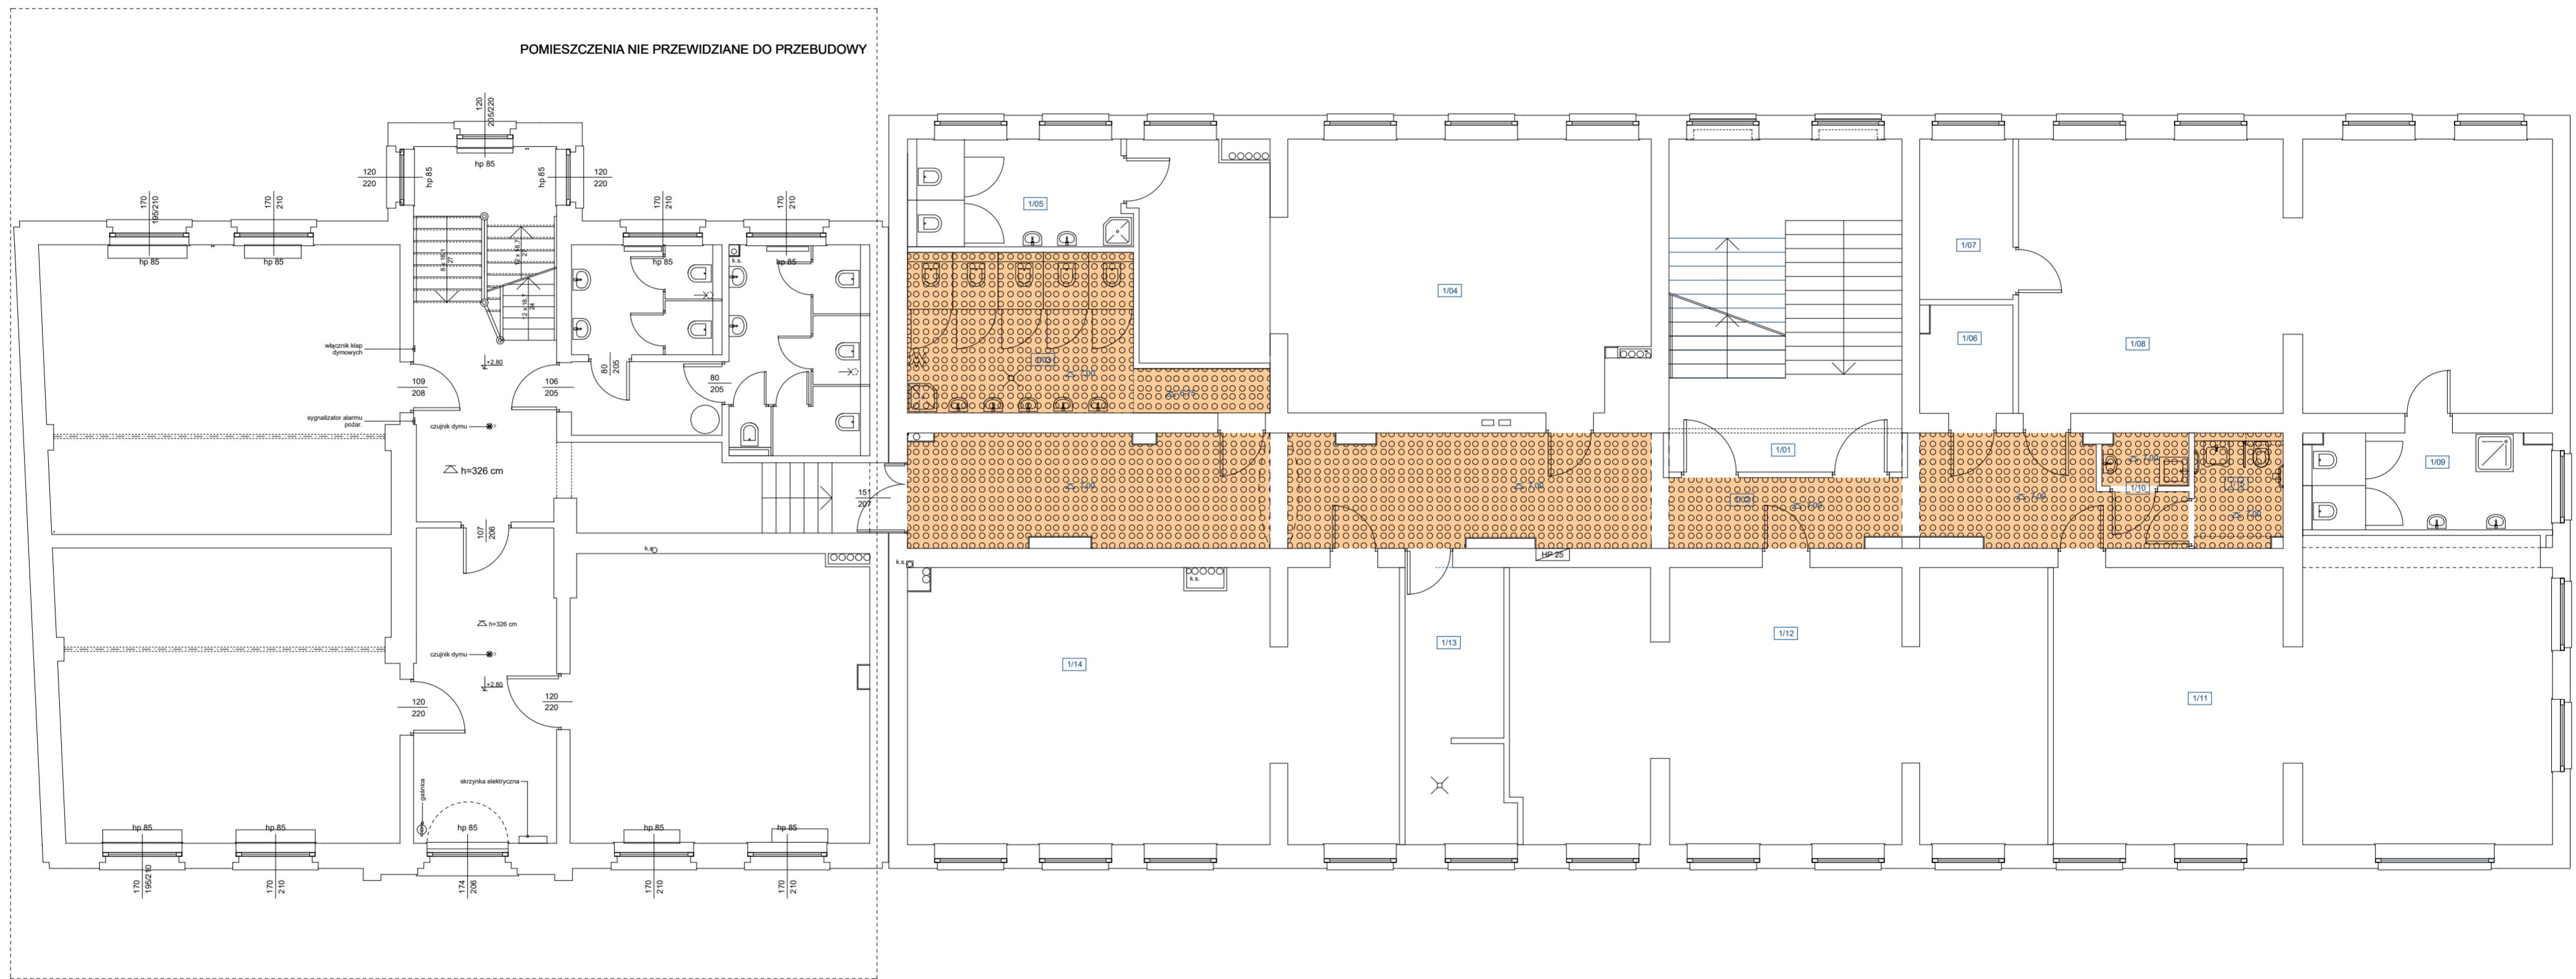


POMIESZCZENIA NIE PRZEWDZIANE DO PRZEBUDOWY

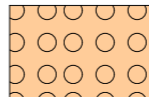

LEGENDA
SUFITY PODWIESZANE
 sufit podwieszany systemowy z płyt g-k

 ARCHITEKTURA PROJEKT - arch. Jurkiewicz Ireneusz 59-300 Lubin, ul. Słowackiego 19/4 tel. 669 645 652, ireneusz.jurkiewicz@gmail.com	DATA 31.01.2020
TEMAT: PRZEBUDOWA BUDYNKU SZKOŁY PODSTAWOWEJ W BOBOLICACH PRZY UL. SZKOLNEJ NA PRZEDSZKOLE	BRANŻA ARCHITEKTURA
TYTUŁ RYSUNKU: RZUT I PIĘTRA - SUFITY PODWIESZANE	FAZA INWENT.
ADRES: 76-020 BOBOLICE UL. SZKOLNA 1	SKALA 1 : 100
INWESTOR: Gmina Bobolice 76-020 Bobolice, ul. Ratuszowa 1	NR RYS. A - 22
PROJEKTANT: ARCHITEKTURA MGR INŻ. ARCH. IRENEUSZ JURKIEWICZ	NR UPRAW. 32/07/DOIA PODPIS