


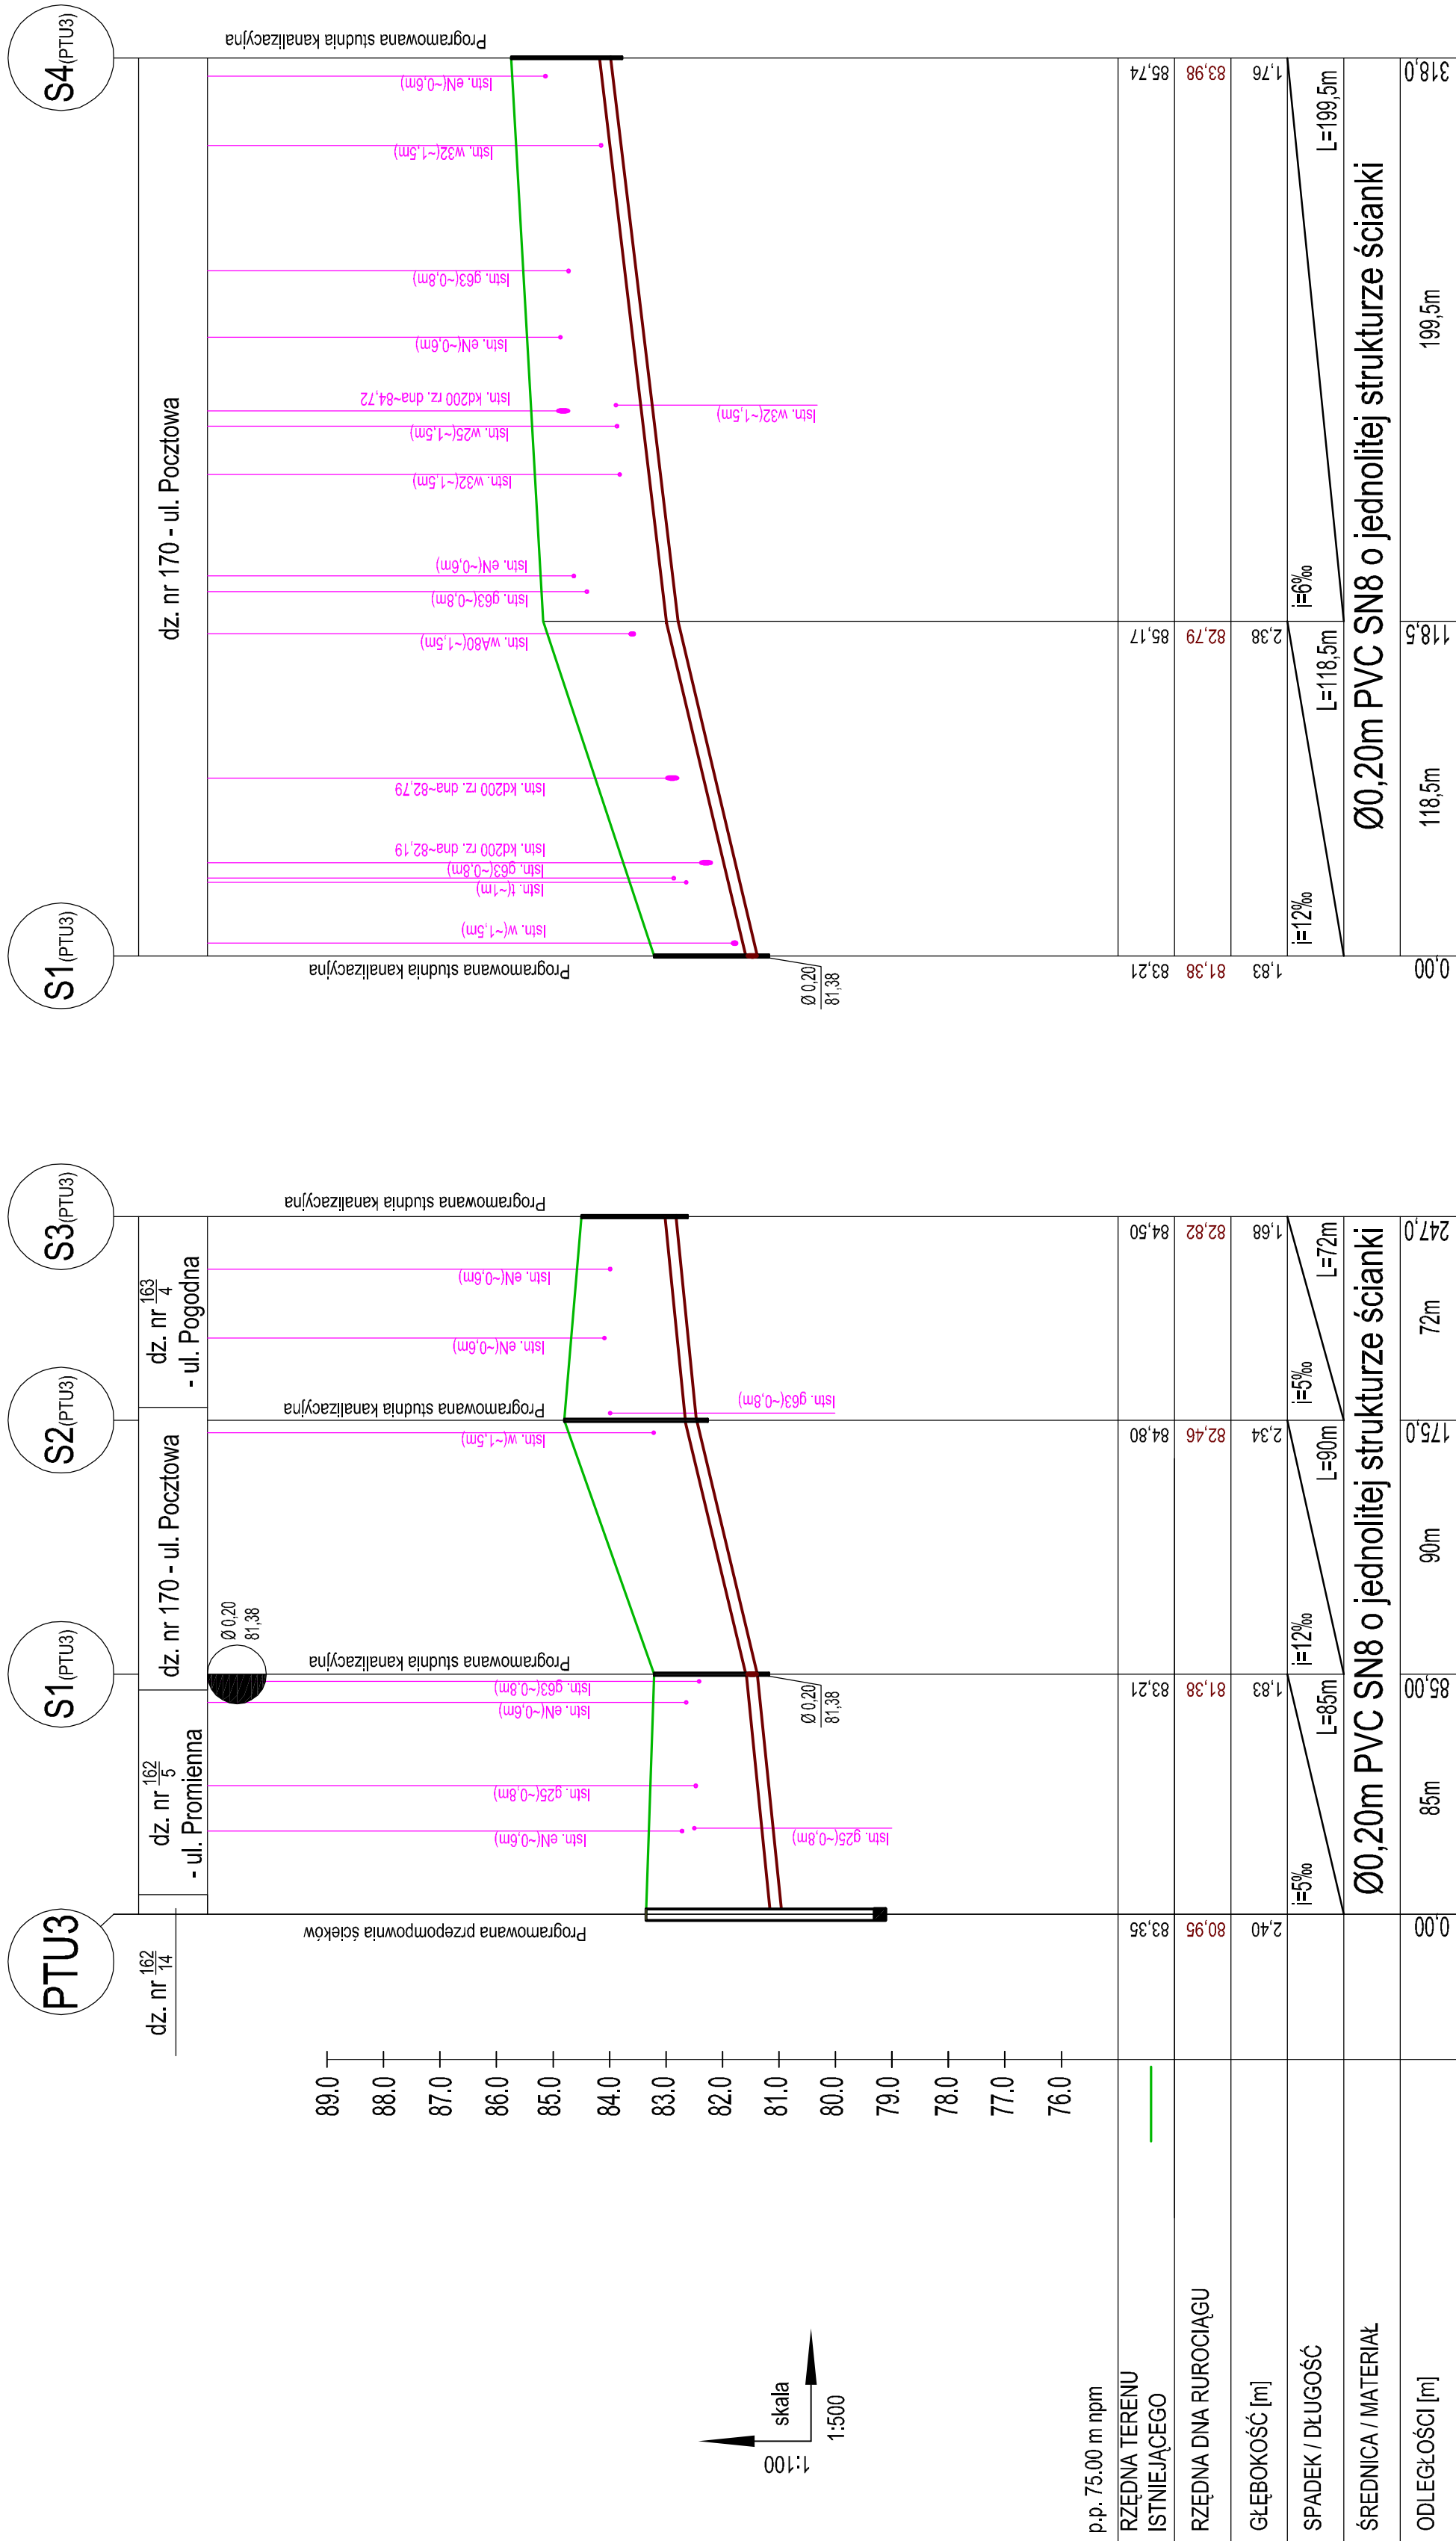



KONCEPCJA BUDOWY KANALIZACJI SANITARNEJ
W GMINIE KŁESZCZEWO OBEJMUJĄCA MIEJSCOWOŚCI
GOWARZEWO, TULCE, SZEWCZE, TANIBÓRZ, KOMORNIKI,
BYLIN, NAGRADOWICE

PROFIL PO TRASIE
KANALIZACJI SANITARNEJ
GRAWITACYJNEJ
zlewnia PTU3 - TULCE
WARIANT I i II

skala 1: $\frac{100}{2.000}$



Inwestor:				GMINA KLESZCZEWO UL. POZNANSKA 4 63 - 005 KLESZCZEWO				Studio DK Sp. z o.o. Sp. k. ul. Sielska 17D 60-129 Poznań tel./fax 61 66 14 878 info@studiodk.pl www.studiodk.pl	
Przedsiębiorstwo:		KONCEPCJA BUDOWY KANALIZACJI SANITARNEJ W GMINIE KLESZCZEWO OBEJMUJĄCA MIEJSOWOŚCI GOWARZEWO, TULCE, SZEWCZE, TANIBÓRZ, KOMORNIKI, BYLIN, NAGRADOWICE				Nazwa rysunku: PROFIL PO TRASIE KANALIZACJI SANITARNEJ GRWITACYJNEJ zlewnia PTU3 - TULCE			
Opracowujący:		Autorzy	Nazwisko	Nr uprawnień	Podpis	Skala	Nr rys.		
		mgr inż. Krzysztof Kokoszka	WKP/0154/POOS/03		1:100 1:2000	29			
		mgr inż. Aleksandra Krystosiak	WKP/0247/POOS/05						
								AutoCAD LT 2007 - licencja nr B3C95000	
Rozpoznaszczanie i powielanie niniejszej dokumentacji bez zgody autora jest zabronione. Dz.U.24/1994, poz. 83. art. 115-118									