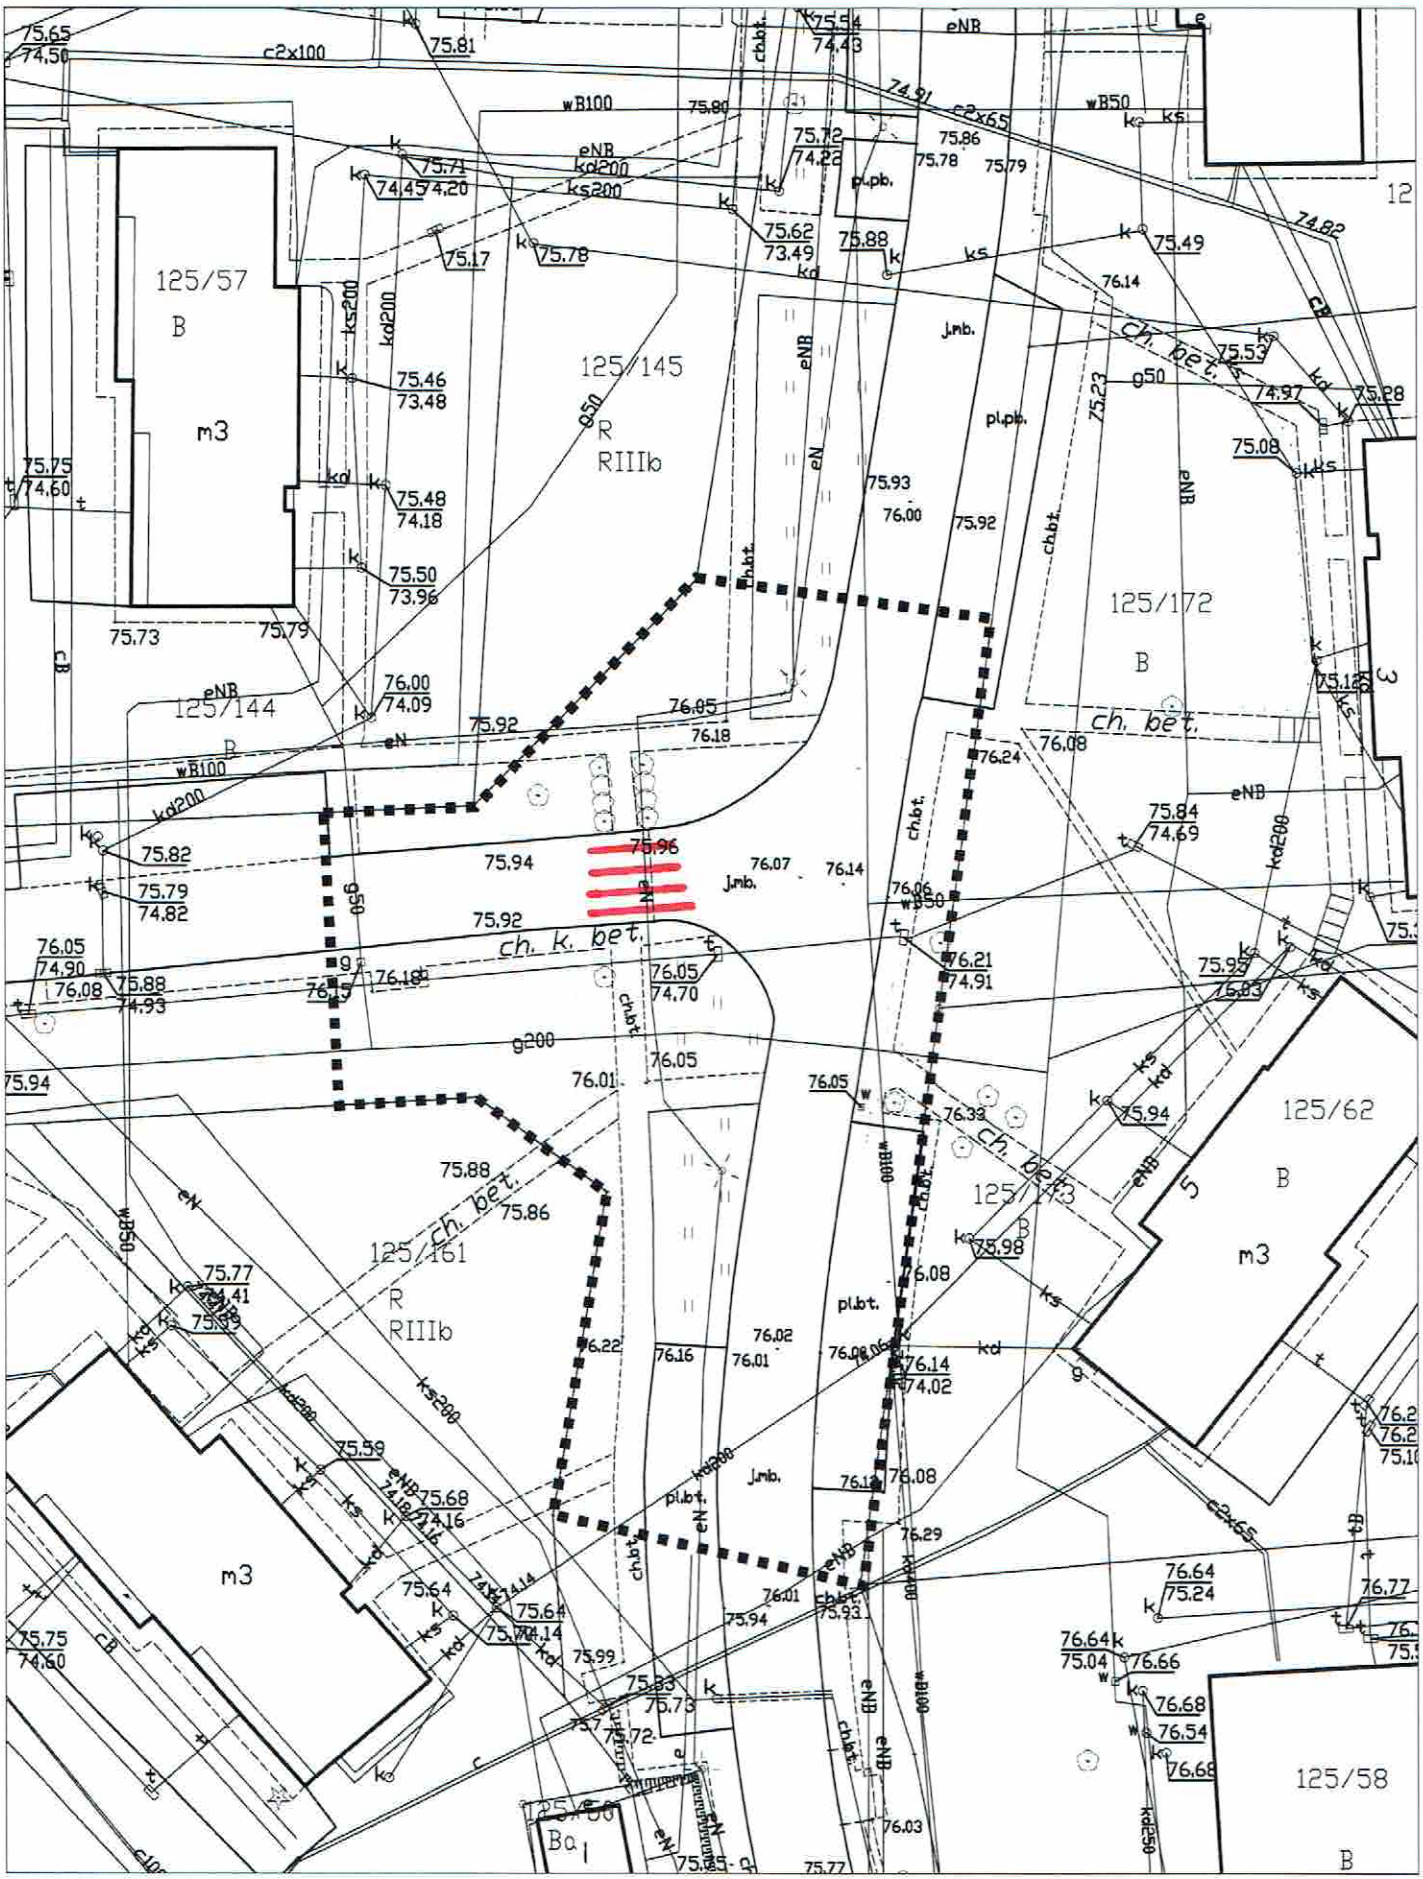2) Przejście dla pieszych wraz z oświetleniem w ciągu ulicy Akacjowej w Czerninie na działce nr 125/321 obręb Barlewice