



ELEVACJA POŁUDNIOWA

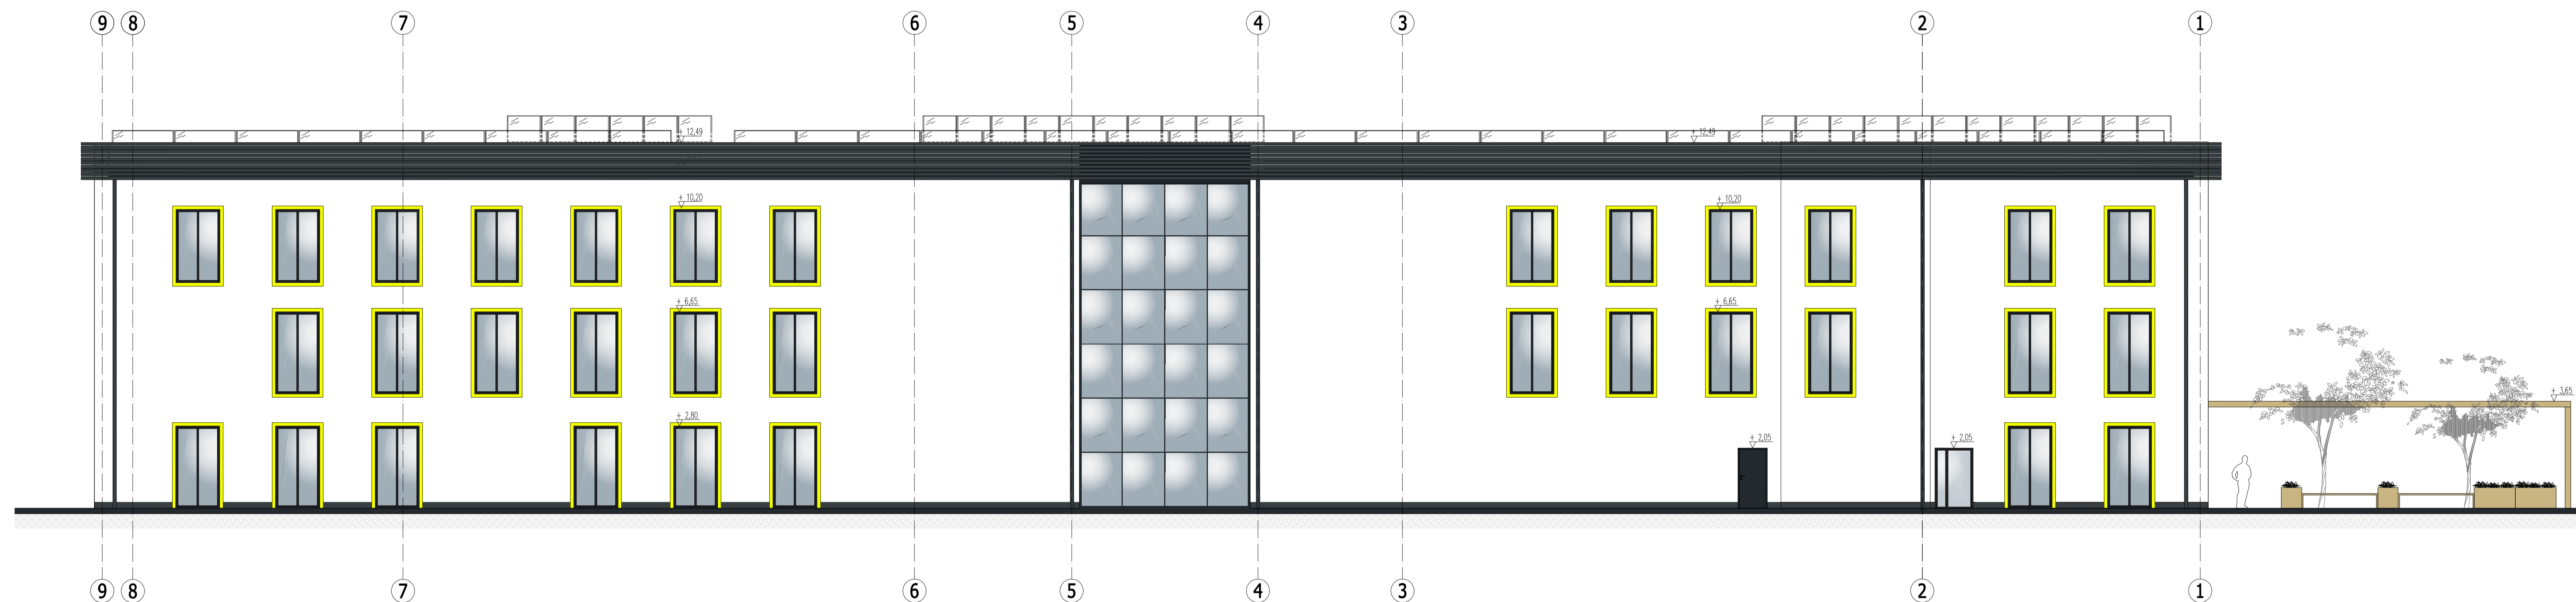

ELEVACJA ZACHODNIA



ELEVACJA PÓŁNOCNA

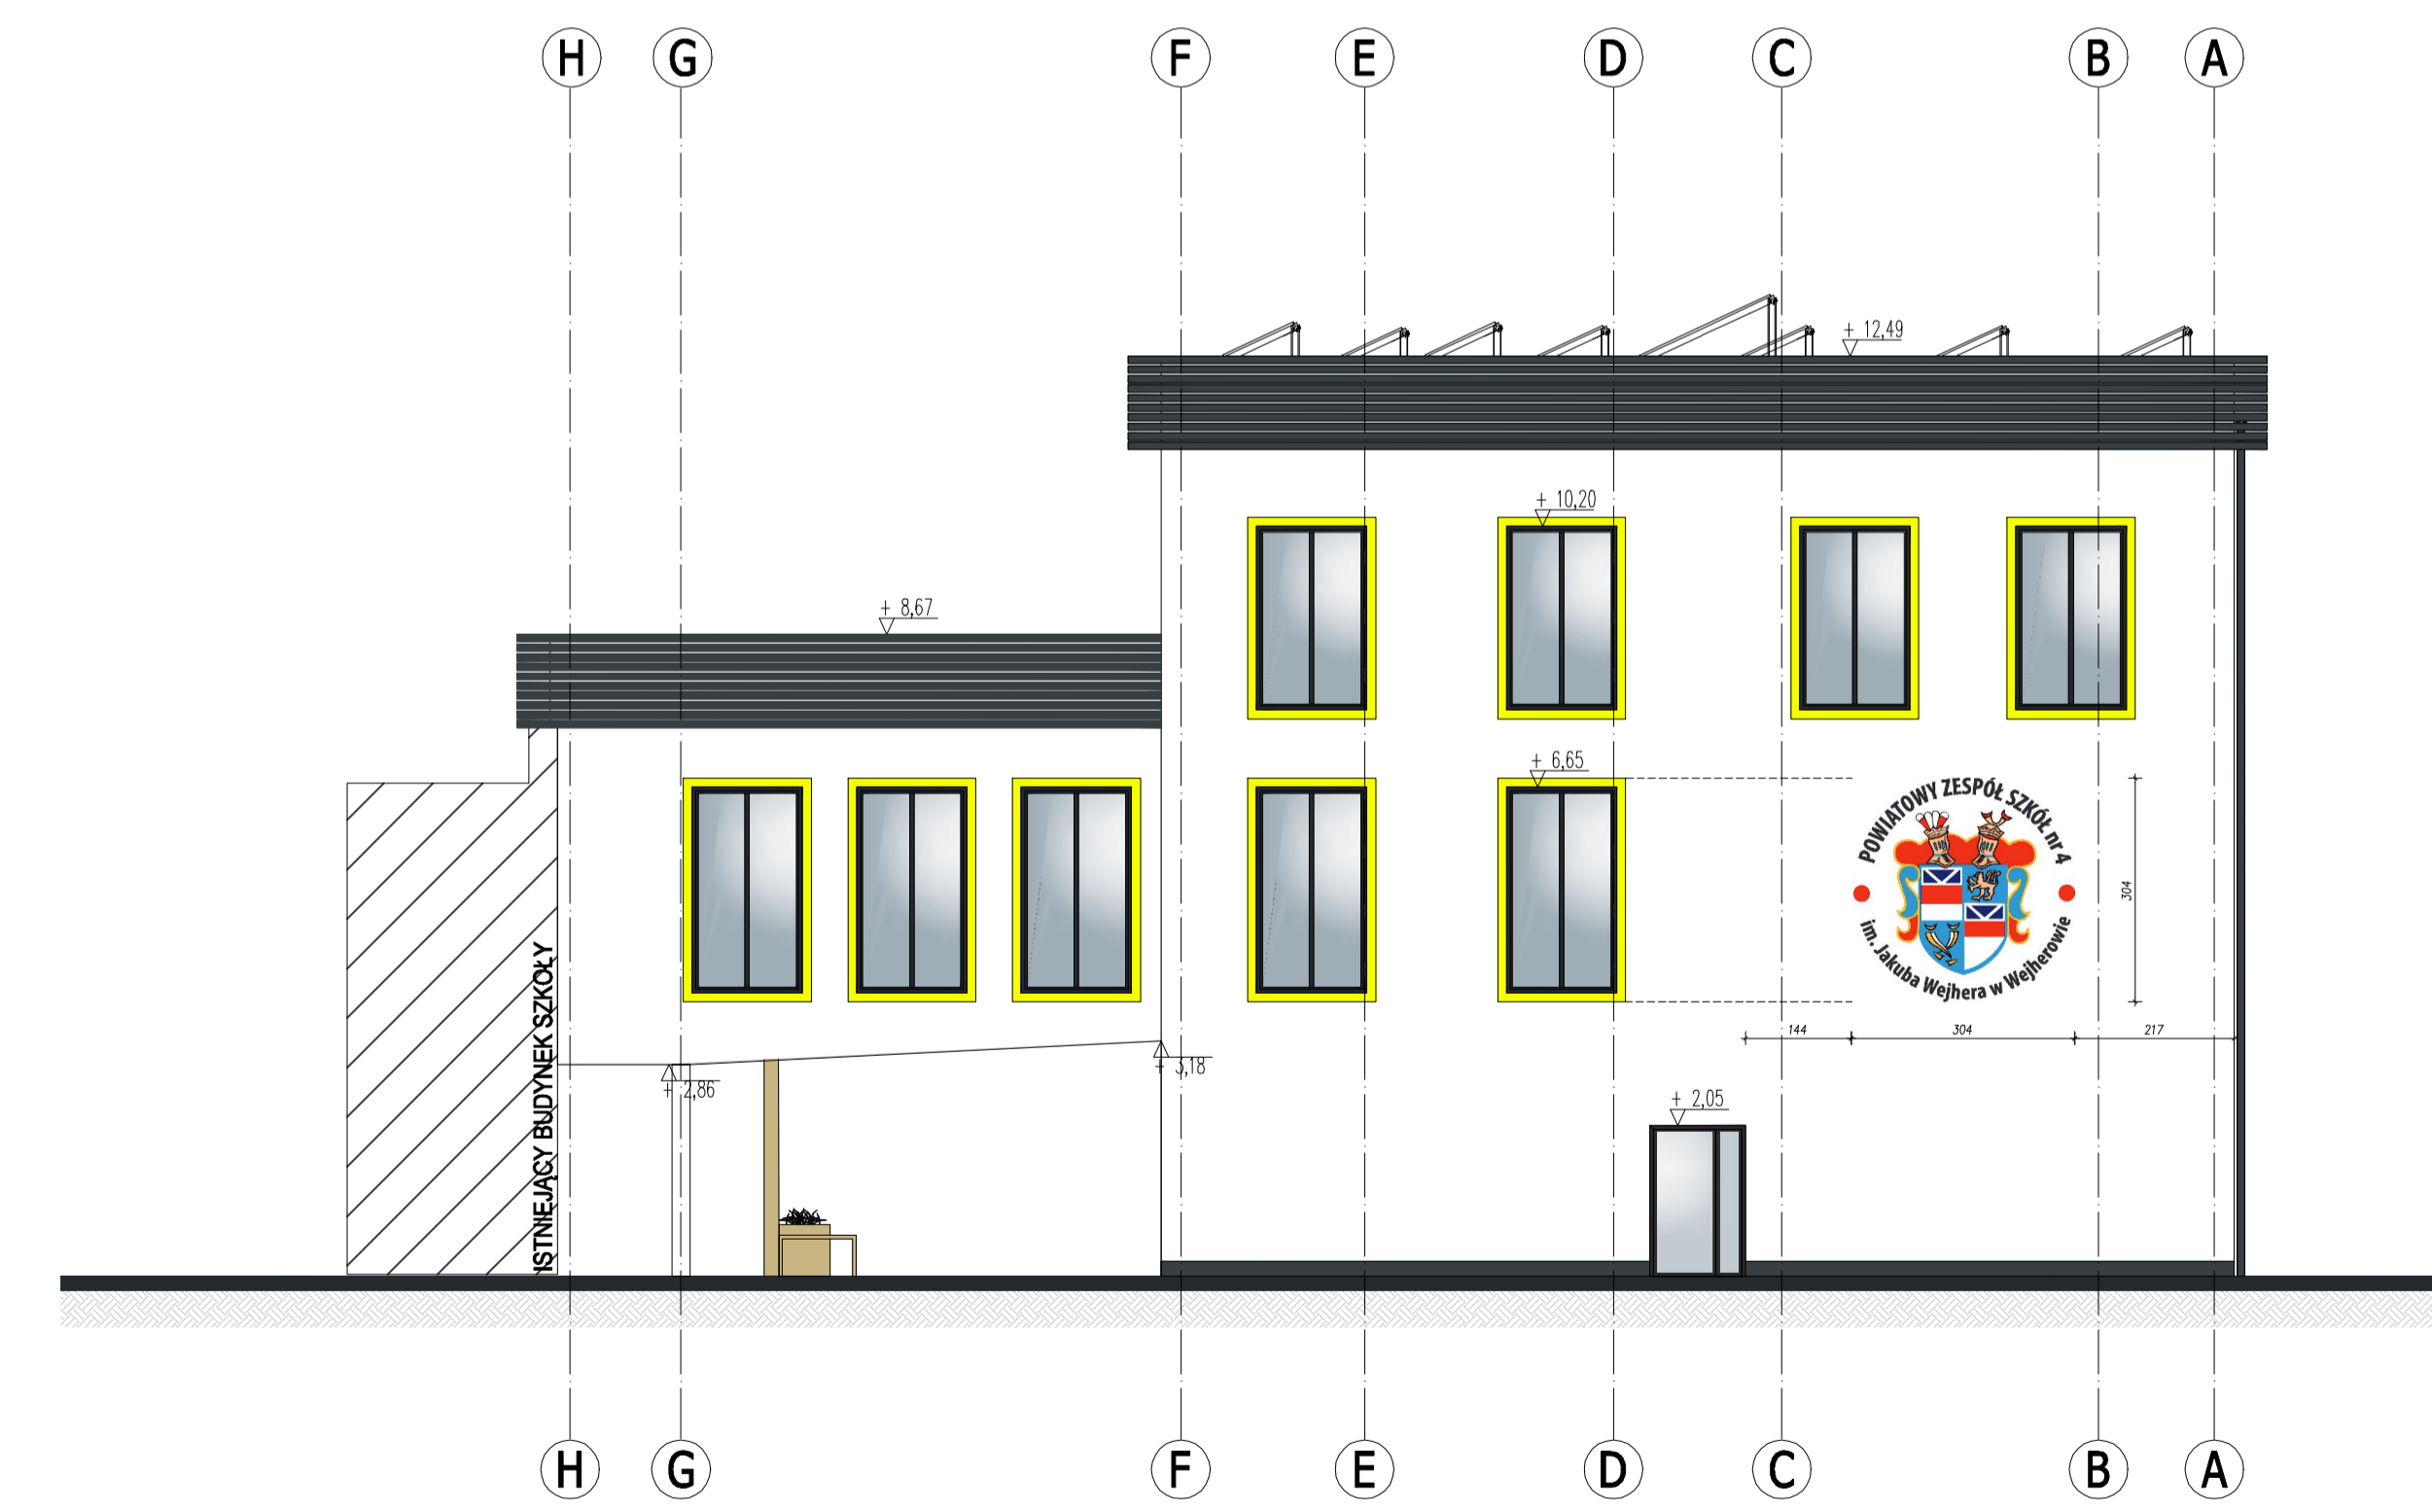

ELEVACJA WSCHODNIA

LEGENDA:

- TYNK SZYBKOZESTY W KOLORZE BEŻYM RAL 9010
- STOLARKA OKIENNA I DRZWIANNA, COIROL, OBRÓBKA BLACHARSKA, ATYPOWE FINISZE, LAMELI, LUSTRIKOWANE W KOLORZE ANTRACYTOWYM RAL 7016
- KOLOROWE OBRAMOWANIE OKIEN, MALOWANE ŻELAZO SILEMANSKI NA TYTUŁU KOLOR ŻÓŁTY ZBLIŻONY DO RAL 1028

BIURO PROJEKTOWY	APRACHOBSP Z O.O. SP. K. UL. G. JAGIELLOŃSKA 82/84-85 00-811 RYDZEW TEL: 24 262 81 385
INWESTOR	PRACOWNIA ZDZIAŁA GOSPOD. WILCZAKA UL. BOLESŁAWSKIEGO 34A, 84-200 WIERCENOWO
NAZWA I ADRES INWESTYCJA	ROZBUDOWA POWIAZANIEGO ZBIORU WODNY W 8 8A, 8 B I WYSTAWA W WIERCENOWIE O SZKOLENIE PRACZ NIEZAWISNIE WRAZ ZAPLANOWANIEM TERENOWY I ZAOPLECZENIEM TERENOWY
FAZA PROJEKTU	PROJEKT TECHNICZNY
TEMAT RYSUNKU	ELEVACJE
SKALA	1:100
DATA	20.03.2023
PROJEKTANT	mgr inż. arch. Joanna Maria Hlebowitka
SPRACZUJĄCY	mgr inż. arch. Joanna Maria Hlebowitka
ADAPTOWAŁ PROJEKTANTA	mgr inż. arch. Joanna Maria Hlebowitka