




### R2i parter rozbud.

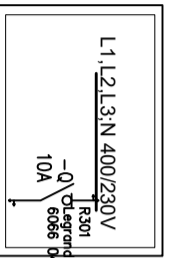

światło awaryjne	
Nr obwodu:	3.1
Moc:	0.1 kW
Przewód:	3x1,5mm <sup>2</sup>
Ilość obwodników:	17

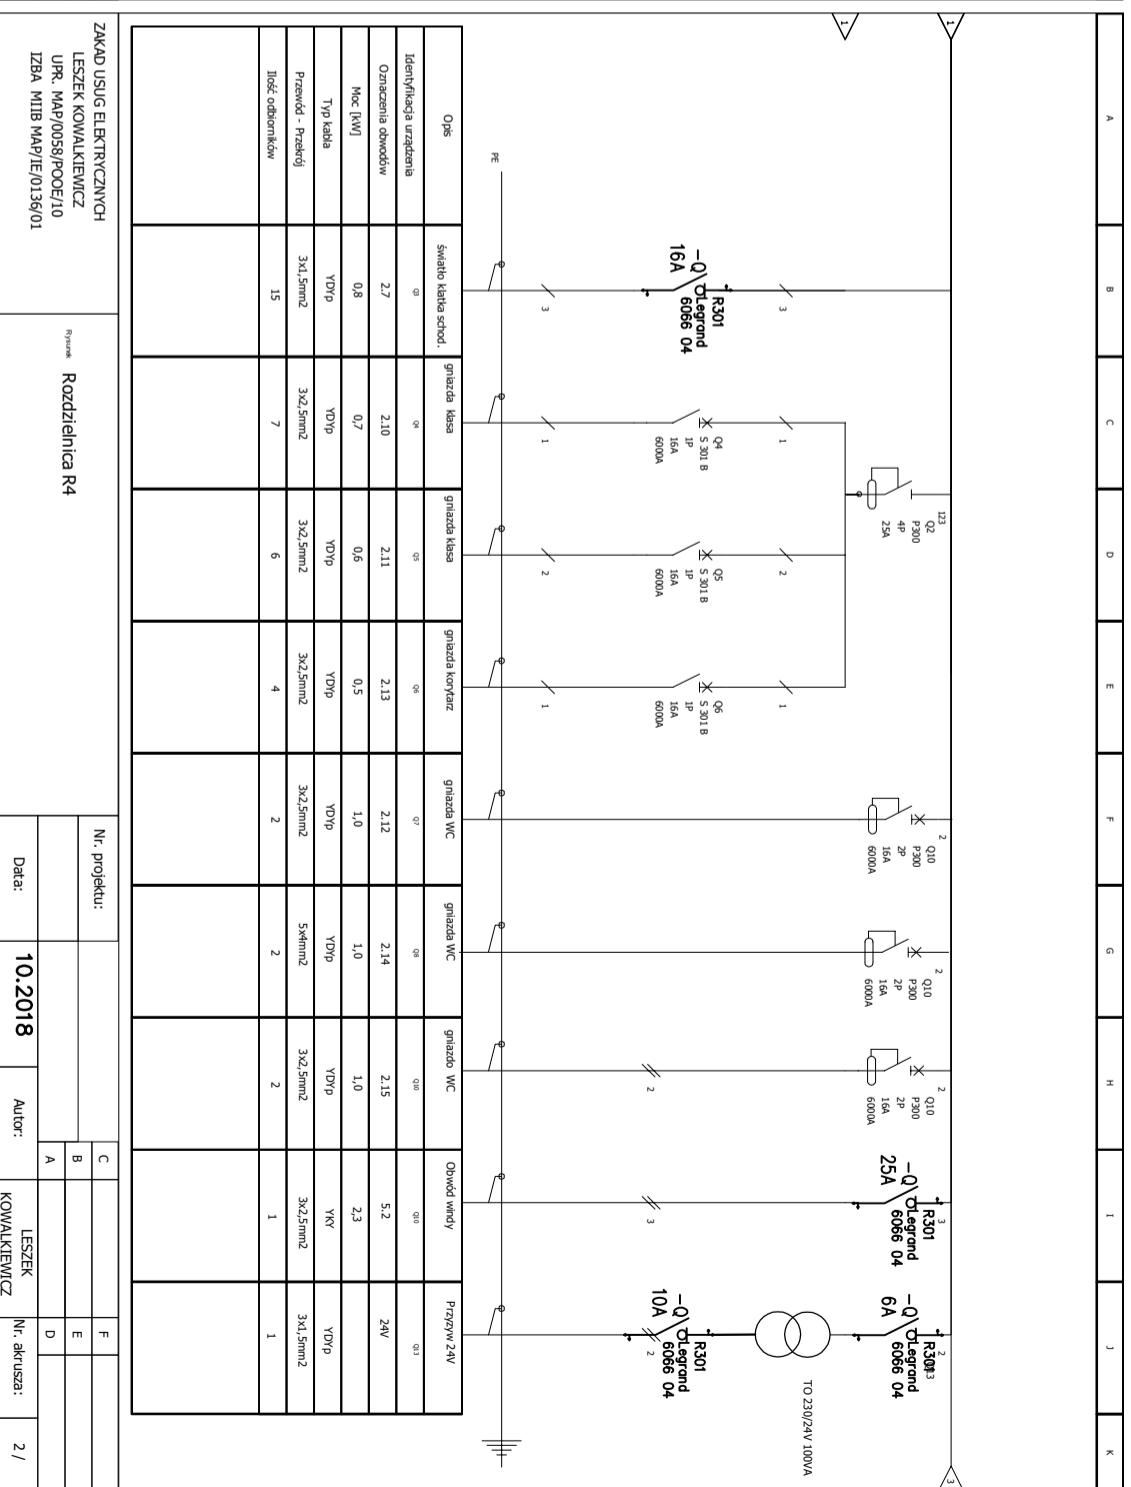

### R3i piwnica rozbudowa

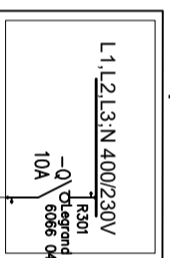

światło awaryjne	
Nr obwodu:	3.2
Moc:	0.1 kW
Przewód:	YDYp 3x1,5mm <sup>2</sup>
Ilość obwodników:	7

ZAKŁAD USŁUG ELEKTRYCZNYCH LESZEK KOWALKIEWICZ UPR. MAP/0058/PODE/10 IZBA MIB MAP/IE/0136/01		Rozdzielnica R4		Nr. projektu:		Data:		Autor:		Nr. akusa:	
				A		10.2018		LESZEK KOWALKIEWICZ		2 /	

