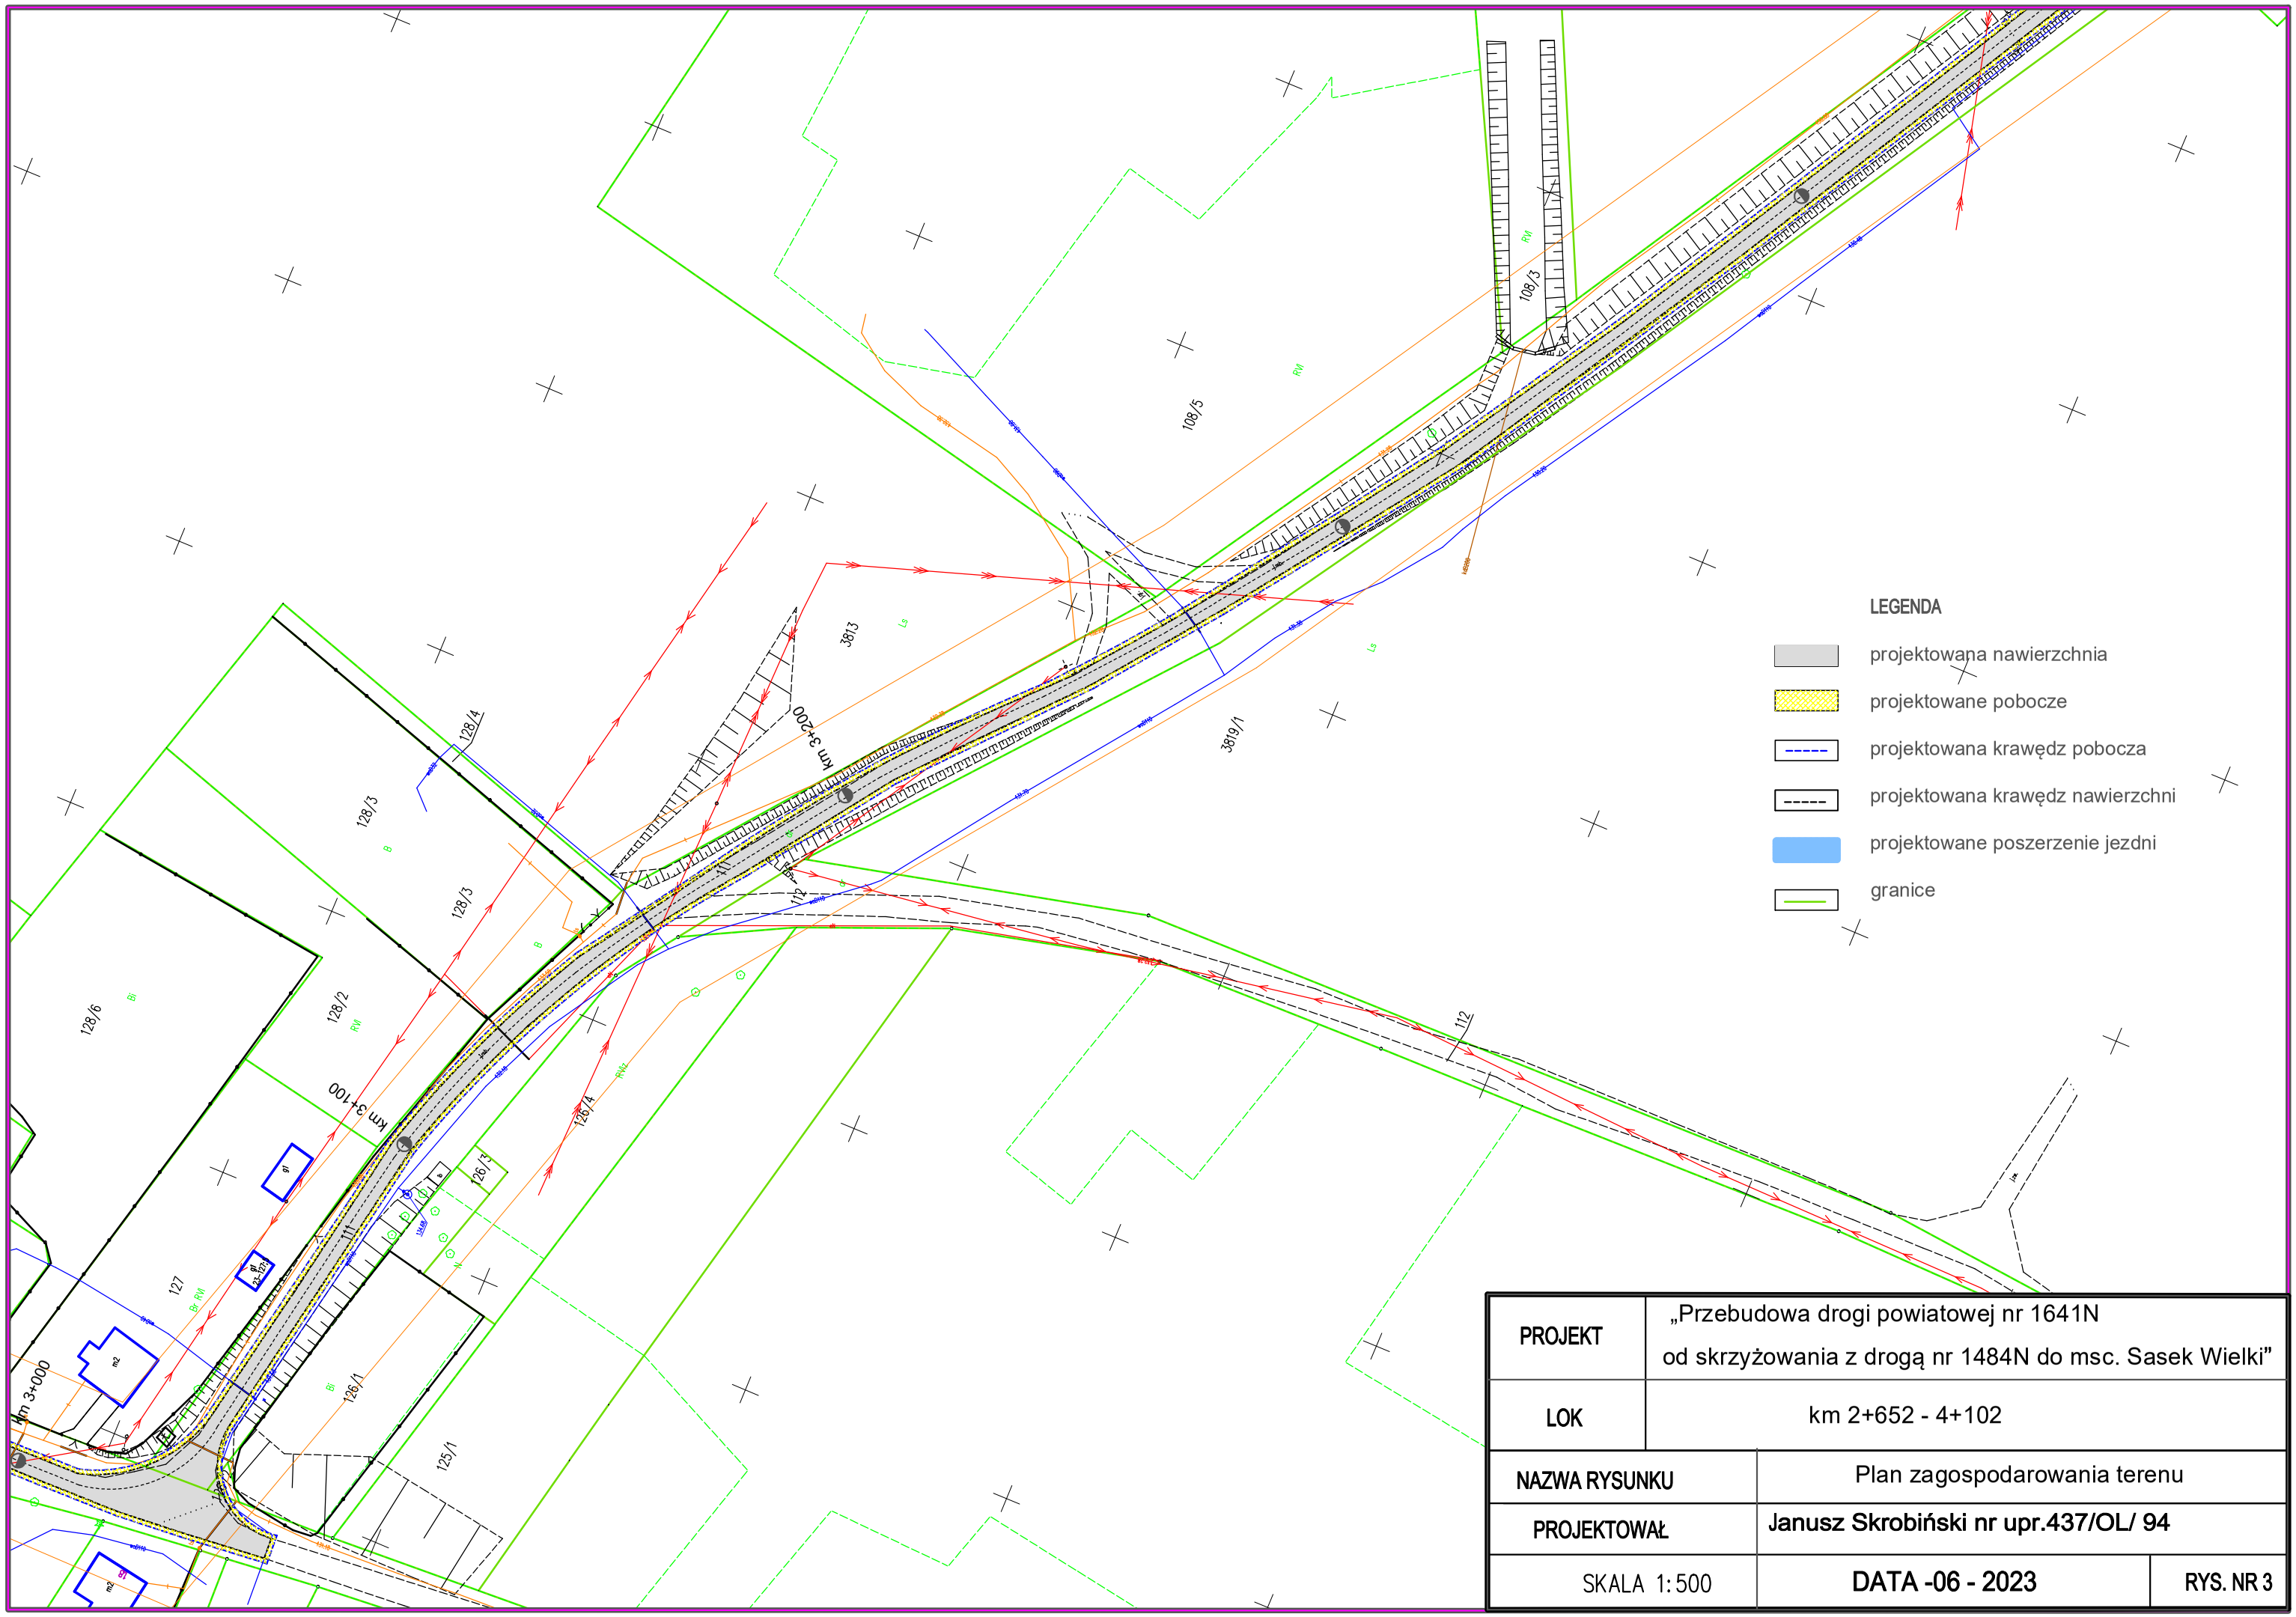

PROJEKT	„Przebudowa drogi powiatowej nr 1641N od skrzyżowania z drogą nr 1484N do msc. Sasek Wielki”
LOK	km 2+652 - 4+102
NAZWA RYSUNKU	Plan zagospodarowania terenu
PROJEKTOWAŁ	Janusz Skrobiński nr upr.437/OL/ 94
SKALA 1:500	DATA -06 - 2023
RYS. NR 3	