

MARSZAŁKOWO  
 WOJEWÓDZTWA MAZOWIECKIEGO  
 21.12.2020  
 Zatwierdzam do realizacji stałą organizację ruchu  
 w całości i w całości wprowadzenia zmian  
 Niniejszą organizację ruchu należy wprowadzić do dnia  
 Termin wprowadzenia organizacji ruchu należy zgłosić co najmniej na  
 7 dni przed wprowadzeniem organizacji ruchu do  
 Departamentu Nieruchomości i Infrastruktury  
 03-473 Warszawa ul. B. Prucha 1 tel. 022 2975002  
 Do wprowadzenia niniejszej organizacji ruchu  
 należy zastosować znaki:  
 Pionowe: wielkość: ŚREDNIA  
 typ: II  
 Poziome: ciemnowarstwowa / grubowarstwowa /  
 zgodne z projektem  
 25 XII 2019  
 Zastępca Dyrektora Departamentu  
 Nieruchomości i Infrastruktury  
 ds. Transportu Drogowego


LEGENDA:

- D-1
- znaki pionowe istniejące
- P-4 L=10,0m
- znaki poziome istniejące

- U-1a+U-7/8
- oznakowanie prowadzące istniejące
- U-3a
- urządzenia brd istniejące

MAZOWIECKI ZARZĄD DRÓG WOJEWÓDZKICH W WARSZAWIE UL. MAZOWIECKA 14 00-048 WARSZAWA			
BIURO PROJEKTOWE - JERZY ŻELECH 06-400 Ciechanów ul. Jureckiego 38 tel. 23-6725024, 606131912			
AKTUALIZACJA PLANU SYTUACYJNEGO DROGI WOJEWÓDZKIEJ NR 615 w zakresie pikietażu wraz z uwzględnieniem istniejących elementów pasa drogowego na całym odcinku do zgodnego z ewidencją drogi o długości 30+512			
Tytuł rysunku PLAN SYTUACYJNY	Pikietaż 12+490 - 12+880 12+880 - 13+100	Rys nr ARK. 29	Skala 1: 1000
Autor inż. Jerzy Żelech MAZ/0378/PWOD/05	Podpis 	Branża Drogorowa	Data: Grudzień 2018



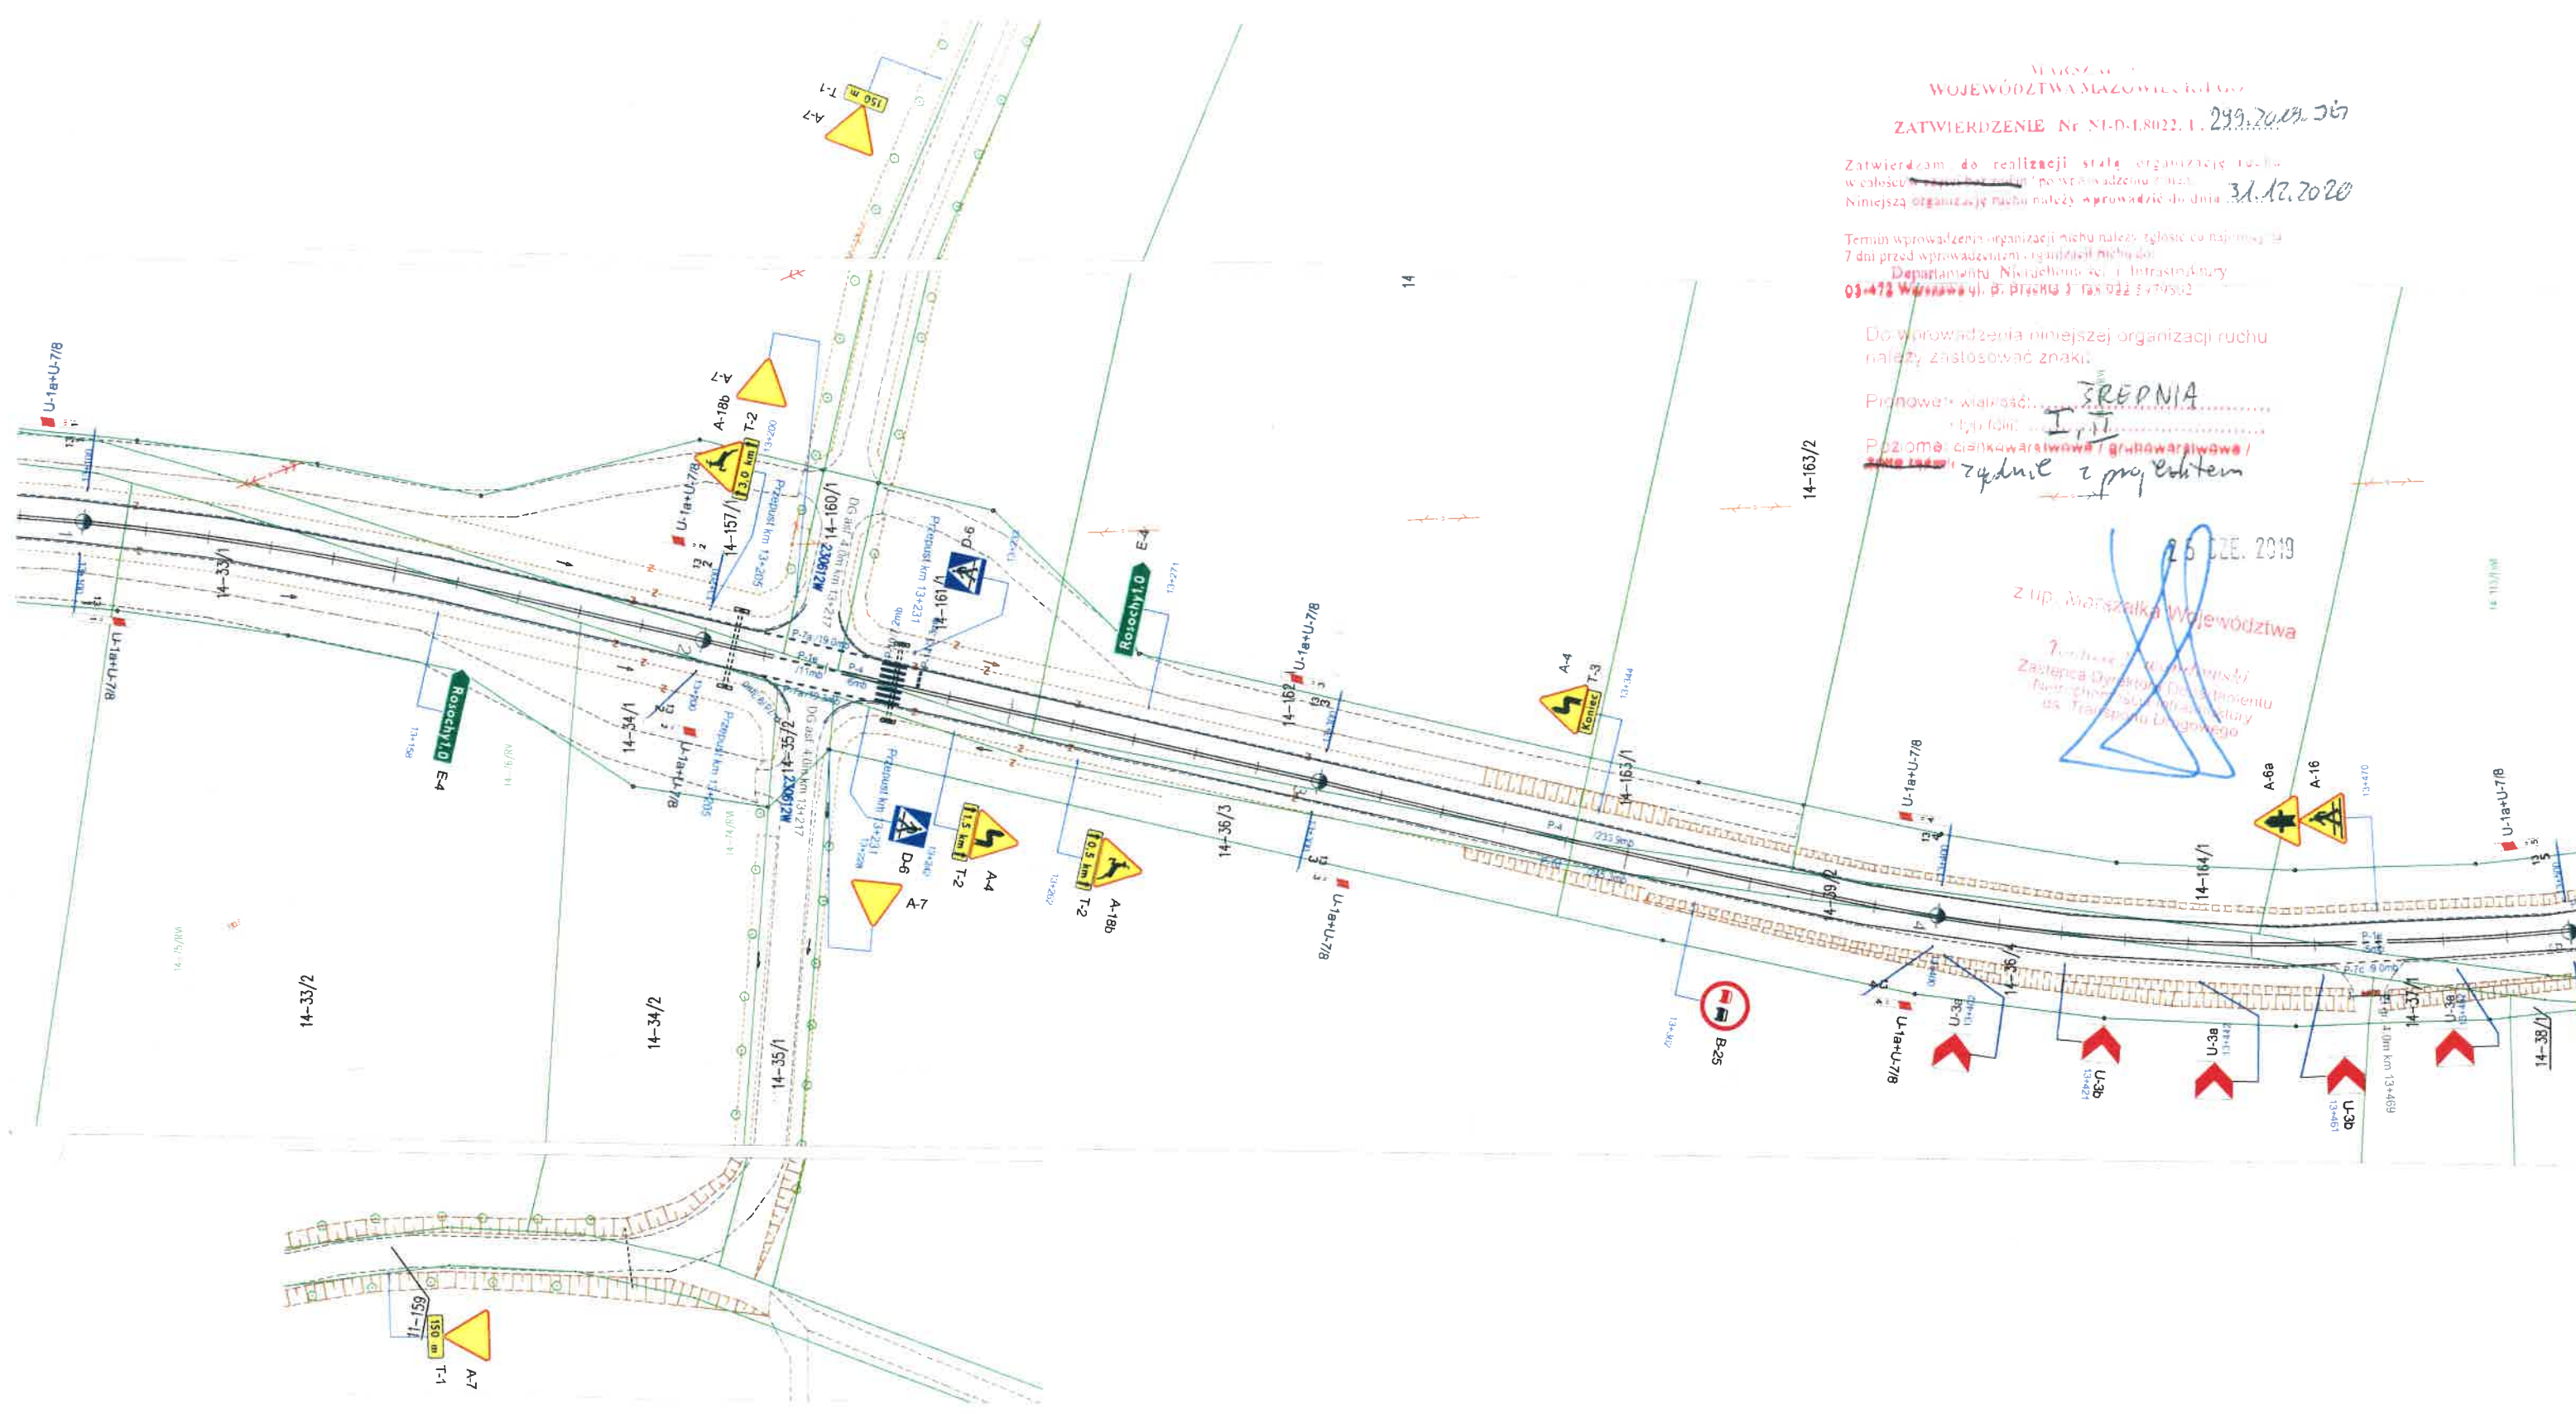

LEGENDA:

- D-1 - znaki pionowe istniejące
- P-4 L=10.0m - znaki poziome istniejące

- U-1a+U-7/8 - oznakowanie prowadzące istniejące
- U-3a prj - urządzenia brd istniejące

WOJEWÓDZTWA MAZOWIECKIEGO  
ZATWIERDZENIE Nr NI-D-1.8022.1. 299.20.09.2019

Zatwierdzam do realizacji stałą organizację ruchu  
w całości w całości po wprowadzeniu zmian  
Niniejszą organizację ruchu należy wprowadzić do dnia 31.12.2020  
Termin wprowadzenia organizacji ruchu należy zgłosić co najmniej 7 dni przed wprowadzeniem organizacji ruchu do  
Departamentu Nieruchomości i Infrastruktury  

Do wprowadzenia niniejszej organizacji ruchu  
należy zastosować znaki:

zgodnie z projektem

Z up. Marszałka Województwa  
Zastępca Dyrektora Zarządu  

MAZOWIECKI ZARZĄD DRÓG WOJEWÓDZKICH W WARSZAWIE UL. MAZOWIECKA 14 00-048 WARSZAWA			
BIURO PROJEKTOWE - JERZY ŻELECH 06-400 Ciechanów ul. Jureckiego 38 tel. 23-6725024. 606131912			
AKTUALIZACJA PLANU SYTUACYJNEGO DROGI WOJEWÓDZKIEJ NR 615 w zakresie pikietażu wraz z uwzględnieniem istniejących elementów pasa drogowego na całym odcinku do zgodnego z ewidencją drogi o długości 30+512			
Tytuł rysunku PLAN SYTUACYJNY	Pikietaż 13+100 - 13+490	Rys nr ARK. 30	Skala 1: 1000
Autor inż. Jerzy Żelech MAZ/0378/PWOD/05	Podpis 	Branża Drogowa	Data: Grudzień 2018