

MAPA DO CELÓW PROJEKTOWYCH
skala 1:500

woj. pomorskie
J. ewid. 221208/2, gmina Słupsk
obsp. 221208/2.002/1, Swochowo
dziel. dz. 81
ID: 6640.2343.2022

Sporządzono dnia 17.06.2022.
przez Z.U.G. GEO-KONW w Uszka.

Mapa aktualna na dzień: 11.06.2022
Zakres aktualizacji: - - - - -

Geodezyjny układ współrzędnych płaskich "2000/6"
Układ odniesienia wysokości "92-EVRS 2007-NH"

Wykazano na mapie granice nieruchomości:
opisano z ewidencji gruntów.

W wyniku postępowania rozgraniczeniowego granice
i powierzchnia nieruchomości mogą ulec zmianie.

Na mapie nie wykazano sąsiedności-granic
ujawnionych w księgach wieczystych.

W zakresie mapy znajdują się punkty osnowy
pomiaru czynnicy przed zniszczeniem nr brnk.

Legenda:
płochowy - - - - -


brzoźna - ~~~~~

kosz do gry w koszykówkę - ○


Sporządził:
geodeta Jerzy Malinowski
upr. nr 7908

Zaświadczenie:
Data: 2022.06.30 10:59:30
+02'00"

Elektronicznie podpisany
Przez Jerzy Malinowski
Data: 2022.06.30 10:59:30
+02'00"

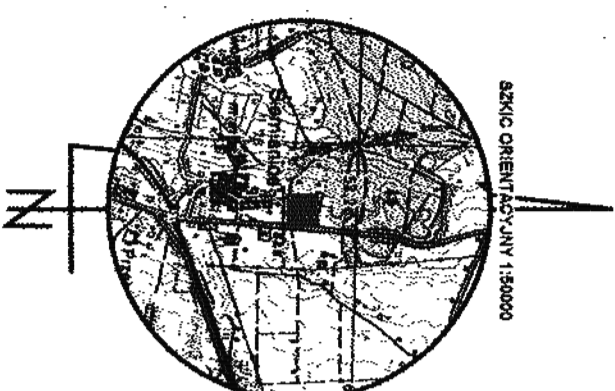

Podkreślenie, że niniejszy dokument został opracowany w wyniku prac geodezyjnych i kartograficznych, których rezultaty zawiera aparat techniczny (projektowe ewidencje, rehabilitacje informacyjne, że jest on wiarygodny i odpowiadający stanowi faktycznemu stanowi rzeczy.	6640.2343.2022
Identyfikator zgłoszenia prac geodezyjnych:	Sierżak Słupsk
Opisany stan geodezyjny, który otrzymał zgłoszenie:	Jerzy Malinowski GEO-KONW - Uszka
Wykazanie prac geodezyjnych:	Pracownik Wydziału Nr 6640.2343.2022.27532 z dn. 27.06.2022 r.
Nr stanu dla opublikowania dokumentu zawierającego wyniki pracy/wyniki wytycznej:	Jerzy Malinowski Nr uprawnień 7908
Link i numeracja stanu w sprawie/tytuł zawoławczy/branża/numeracja prac:	

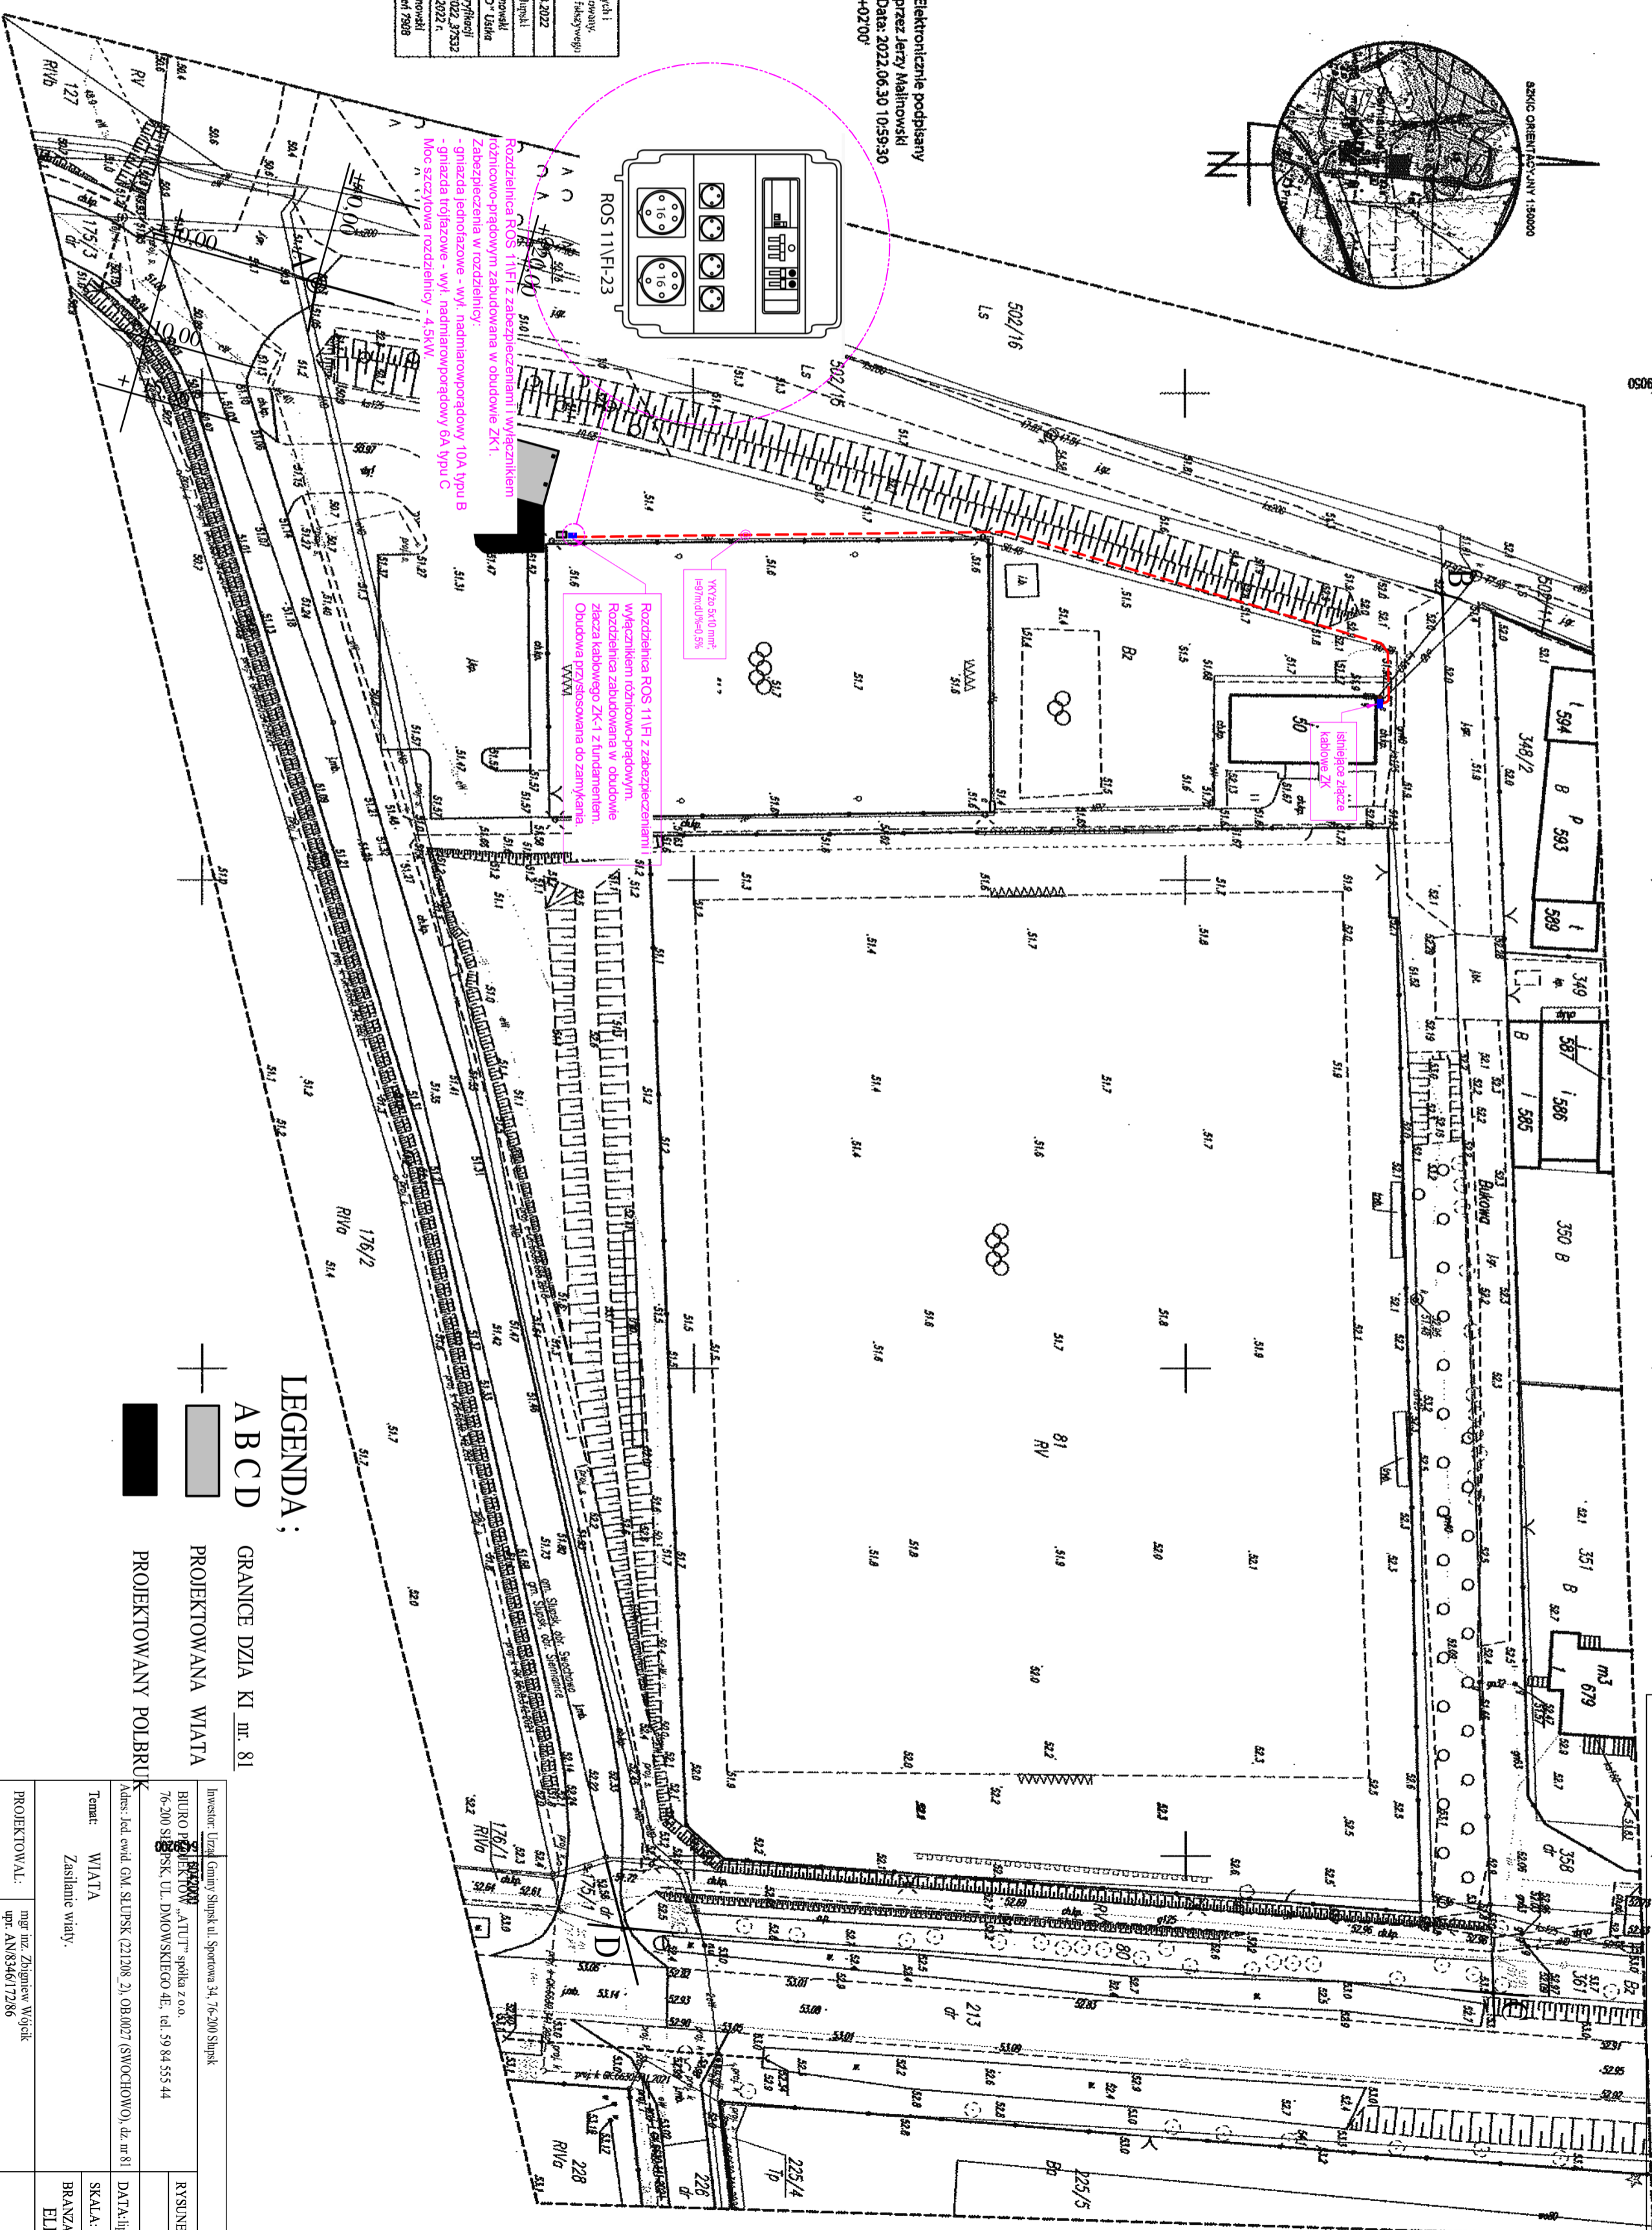

SYTUACJA
skala 1:500
ADRES: Swochowo [0027]: dz. 81
J.ew. Słupsk [221208_2]
Inwestor: Urząd Gminy Słupsk
ul. Spółtowa 34, 76-200 Słupsk

Investor: Urząd Gminy Słupsk ul. Spółtowa 34, 76-200 Słupsk	RYŚNIK: E-01
BIURO PROJEKTOWE: "ATTIT" spółka z o.o. 76-200 SŁUPSK, UL. DŁUGOSZKIEGO 4E, tel. 50 84 555 44	PT
Adres: kół. ewid. GM. SŁUPSK (221208_2).OB0007 (SWOCHOWO), dz. nr 81	DATA: lipiec 2022 r.
Temat: WIATA	SKALA: 1:300
Zasilanie wiary.	BRANŻA: ELEKTRYCZNA
PROJEKTOWAŁ: mgr inż. Zdzisław Wójcik upr. AV5346/17286	
SPRAWIŁ: _____	

LEGENDA:
A B C D GRANICE DZIA KI nr. 81
PROJEKTOWANA WIATA
PROJEKTOWANY POLBRUK