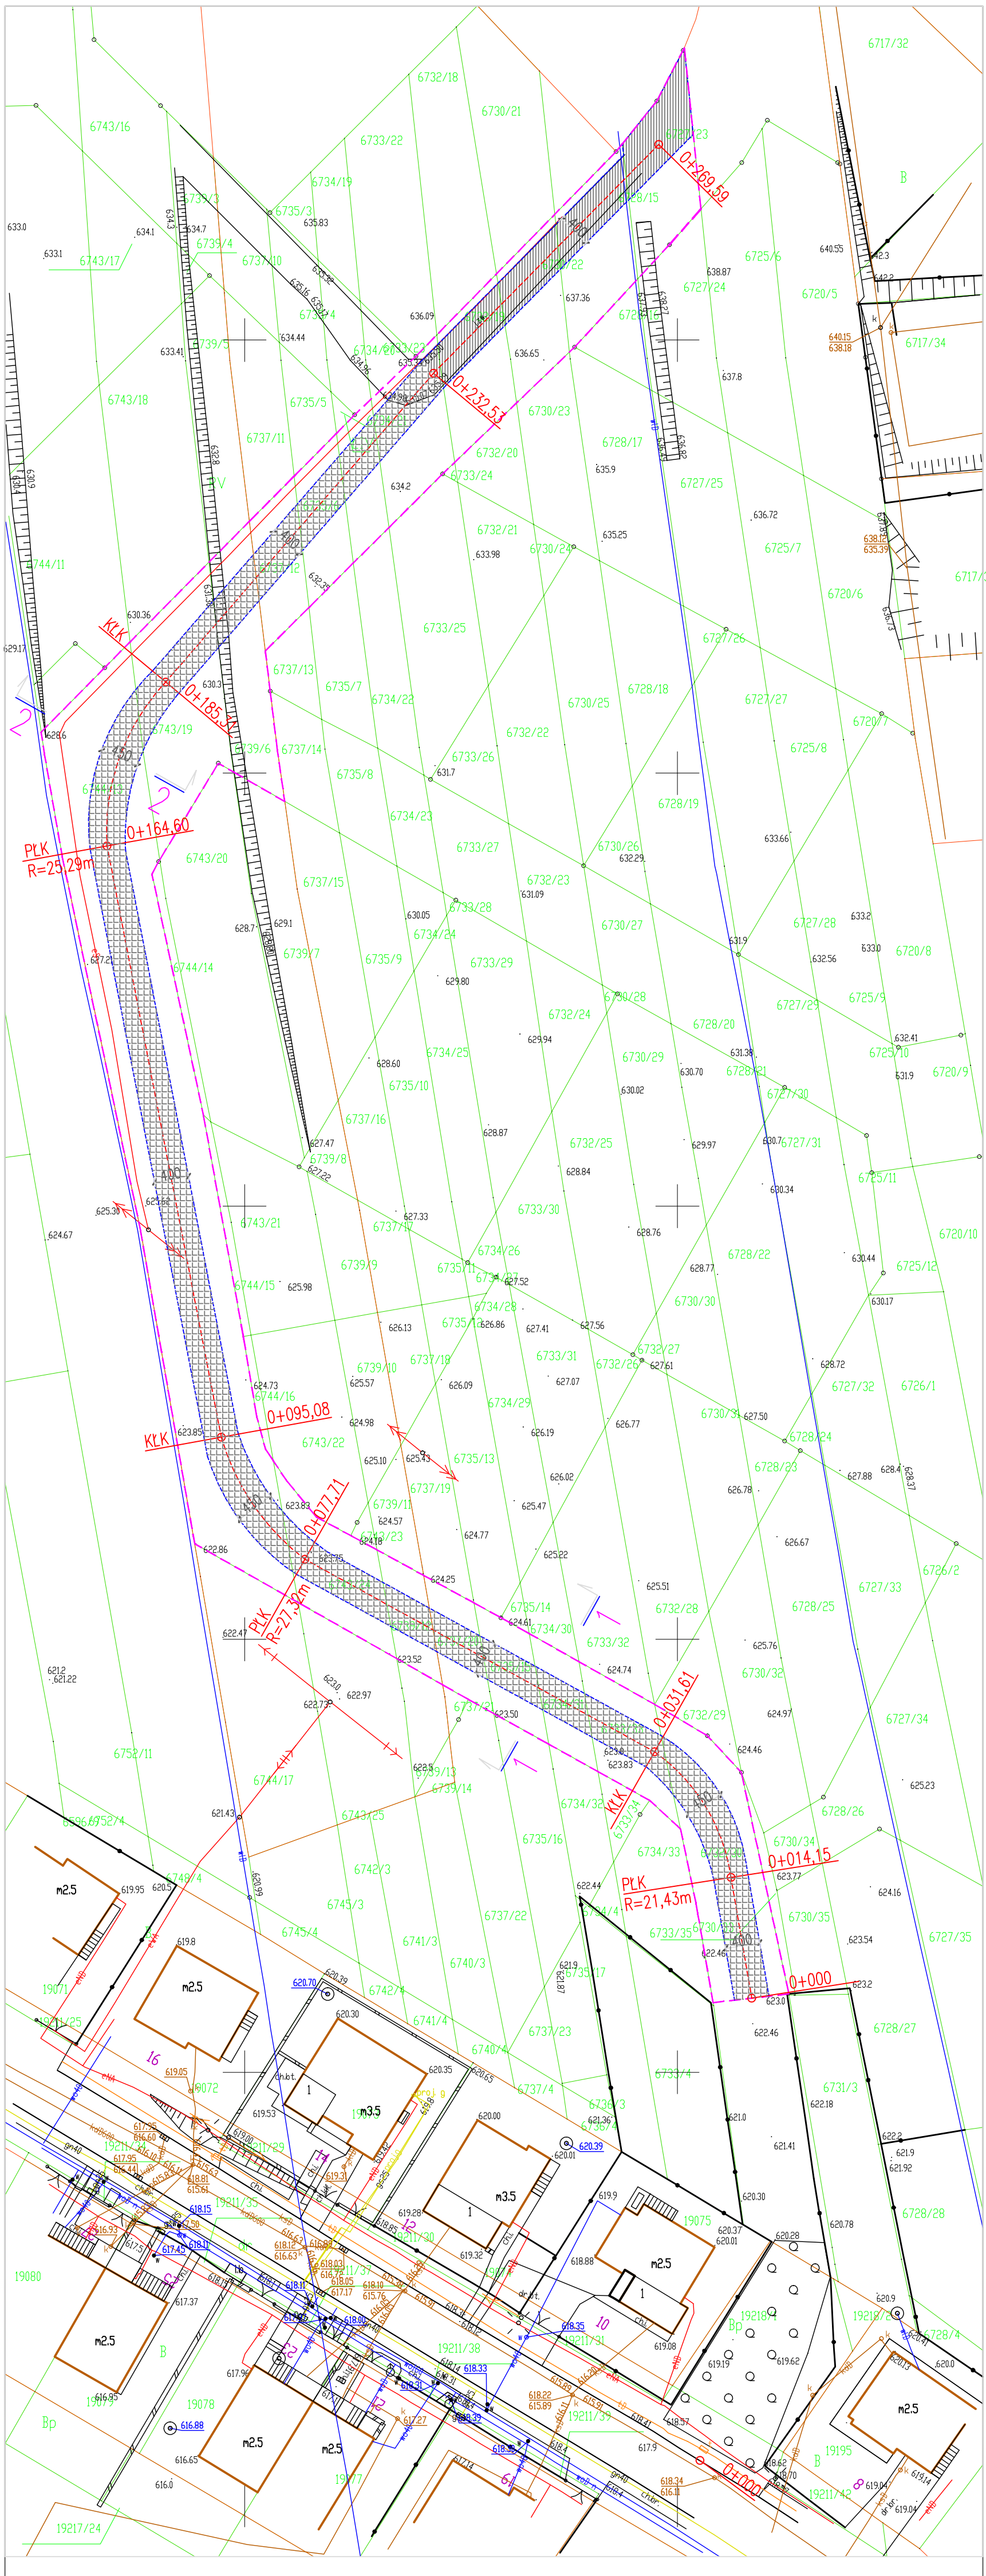
0+989,50
0+232,54
0+164,60
0+095,08
0+077,21
0+031,61
0+014,15
0+000
PtK
R=23,29m
PtK
R=27,30m
PtK
R=21,43m
KtK
KtK
KtK
KtK
6717/32
6732/18
6730/21
6733/22
6734/19
6735/3
6743/16
6743/17
6739/4
6727/10
6734/22
6739/5
6743/18
6735/5
6737/11
6744/11
6737/13
6735/7
6734/23
6743/19
6739/6
6737/14
6735/8
6733/25
6737/15
6739/7
6735/9
6744/14
6739/8
6737/16
6735/10
6743/21
6739/9
6744/15
6739/10
6744/16
6743/22
6737/19
6739/11
6744/17
6752/11
6744/18
6742/5
6745/3
6745/4
6741/3
6740/3
6742/4
6741/4
6740/4
6737/4
6737/22
6737/23
6735/16
6734/32
6735/14
6733/32
6734/30
6732/28
6732/29
6730/32
6728/26
6730/34
6730/35
6727/35
6728/27
6731/3
6728/28
6728/4
6726/1
6727/32
6728/24
6728/23
6727/33
6726/2
6728/25
6727/34
6725/23
6725/12
6720/10
6728/22
6730/30
6732/27
6733/31
6733/30
6734/26
6734/29
6735/13
6737/18
6737/21
6735/11
6727/31
6730/31
6725/11
6730/27
6728/20
6732/24
6730/28
6725/9
6727/29
6725/10
6730/29
6728/21
6727/30
6720/9
6734/25
6735/10
6737/16
6739/8
6732/25
6727/31
6720/8
6730/26
6732/23
6733/28
6734/24
6739/7
6735/9
6733/29
6744/14
6737/15
6733/27
6743/20
6734/23
6737/13
6735/7
6734/22
6743/19
6739/6
6737/14
6735/8
6733/26
6732/22
6730/25
6728/18
6723/27
6720/7
6725/8
6728/19
6733/66
6727/26
6720/6
6733/25
6737/13
6735/7
6734/22
6743/19
6739/6
6737/14
6735/8
6733/26
6732/22
6730/25
6728/18
6723/27
6720/7
6725/8
6728/19
6733/66
6727/26
6720/6
6717/36
6732/20
6733/24
6734/21
6730/23
6735/5
6737/11
6744/11
6737/12
6735/7
6734/22
6743/19
6739/6
6737/14
6735/8
6733/25
6737/15
6739/7
6735/9
6744/14
6739/8
6737/16
6735/10
6743/21
6739/9
6744/15
6739/10
6744/16
6743/22
6737/19
6739/11
6744/17
6752/11
6744/18
6742/5
6745/3
6745/4
6741/3
6740/3
6742/4
6741/4
6740/4
6737/4
6737/22
6737/23
6735/16
6734/32
6735/14
6733/32
6734/30
6732/28
6732/29
6730/32
6728/26
6730/34
6730/35
6727/35
6728/27
6731/3
6728/28
6728/4
6726/1
6727/32
6728/24
6728/23
6727/33
6726/2
6728/25
6727/34
6725/23
6725/12
6720/10
6728/22
6730/30
6732/27
6733/31
6733/30
6734/26
6734/29
6735/13
6737/18
6737/21
6735/11
6727/31
6730/31
6725/11
6730/27
6728/20
6732/24
6730/28
6725/9
6727/29
6725/10
6730/29
6728/21
6727/30
6720/9
6734/25
6735/10
6737/16
6739/8
6732/25
6727/31
6720/8
6730/26
6732/23
6733/28
6734/24
6739/7
6735/9
6733/29
6744/14
6737/15
6733/27
6743/20
6734/23
6737/13
6735/7
6734/22
6743/19
6739/6
6737/14
6735/8
6733/26
6732/22
6730/25
6728/18
6723/27
6720/7
6725/8
6728/19
6733/66
6727/26
6720/6
6717/36
6732/20
6733/24
6734/21
6730/23
6735/5
6737/11
6744/11
6737/12
6717/34
6720/5
6725/6
6727/24
6728/16
6730/22
6739/4
6727/10
6734/22
6739/5
6743/18
6735/5
6737/11
6744/11
6737/13
6735/7
6734/23