


ŁĄCZY S

PRZEBUDOWA DROGI GMINNEJ

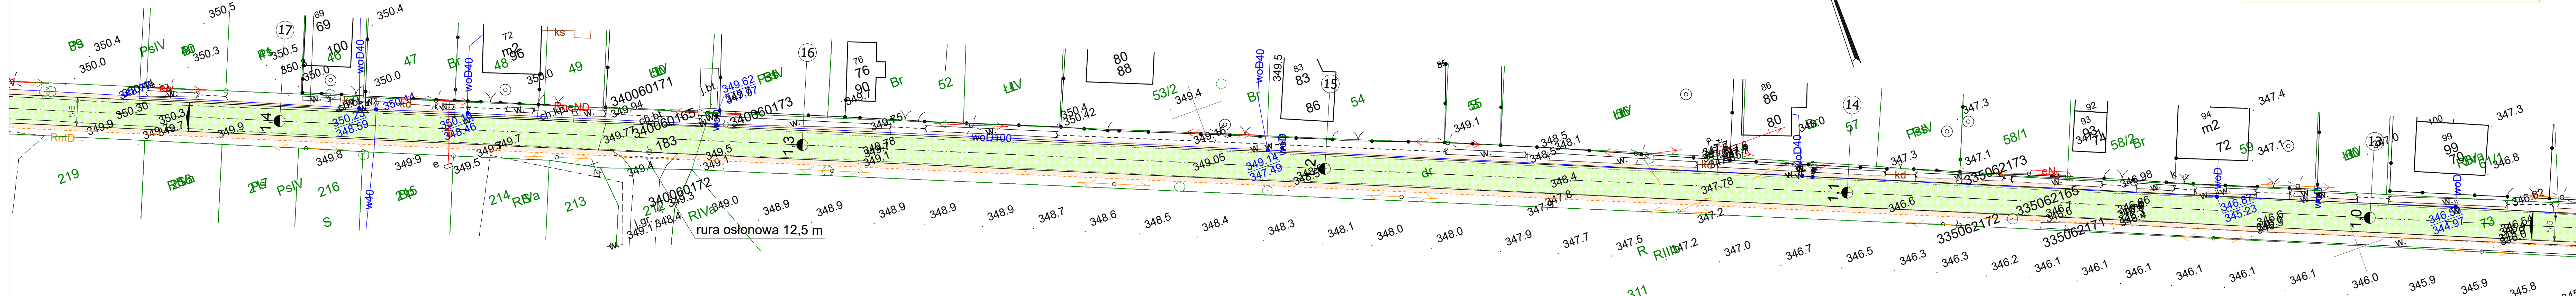








ul.GRANICZNA, CYNKÓW

GMINA I MIASTO KOZIEGŁOWY
 PI. MONIUSZKI 14
 42-350 Koziegłowy



ŁĄCZY S2

- LEGENDA:

 -  PROJEKTOWANA WARSTWA ŚCIERALNA Z BETONU ASFALTOWEGO
 -  PROJEKTOWANE POBOCZE 0,75 m
 -  OŚ DROGI
 -  IST. SIEĆ ENERGETYCZNA
 -  IST. SIEĆ WODOCIĄGOWA
 -  GRANICE DZIAŁEK EWID.
 -  ISTNIEJĄCE ROWY ODWADNIAJĄCE
 -  ZASUWY DO REGULACJI.
 -  PROJ. KANAŁ TECHNOLOGICZNY

PROJEKTANT:	OBIEKT: PRZEBUDOWA DROGI GMINNEJ		NR RYS: S/S
	TYTUŁ RYSUNKU: SYTUACJA		
LOKALIZACJA: CYNKÓW UL. GRANICZNA			
SKALA: 1:500		DATA: 04. 2021 r.	