


PROFIL PODLUZNY DROGOWY  
ul. Mieszka I (bis)  
skala 1:50/500

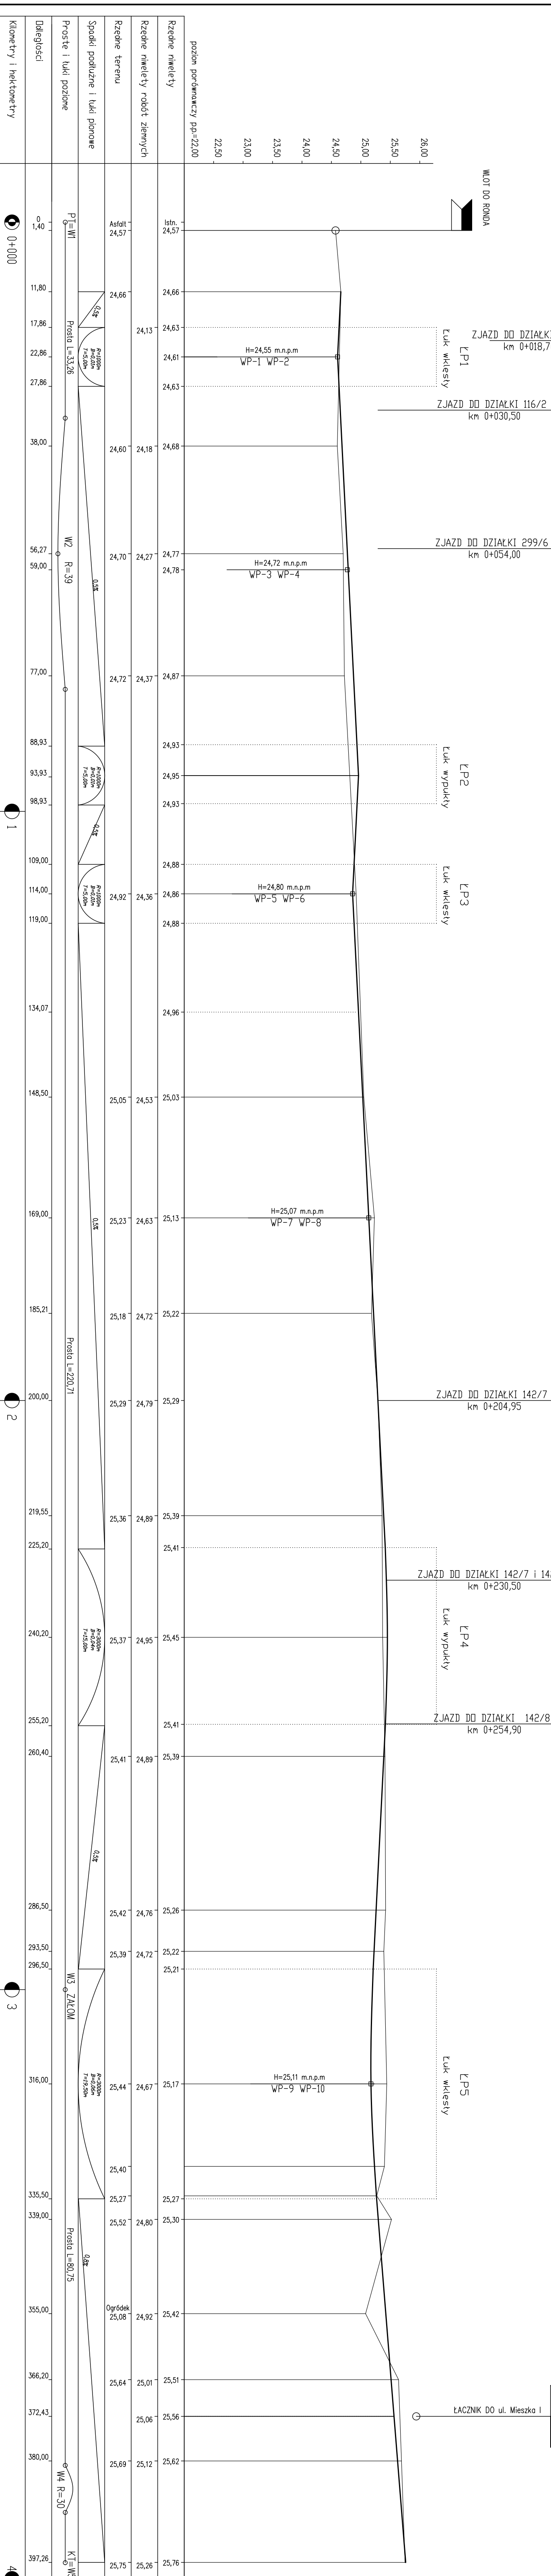

Zadanie		INŻYNIERIA DROGOWA	
Projektant		Tomasz Galka 84-300 Lębork, ul. Żołni Wlkoskiej 23A	
Teren		Budowa drogi ul. Mieszka I (bis) w Lęborku	
Adres		dz. 142/5, 125/3, 112/4, 289/6, 147/8, 147/7, 14/14-L-odr II Lębork	
Inwestor		GMINA MIASTO LĘBORK	
Nazwa projektu		84-300 Lębork, ul. Armii Krajowej 14	
Klasyfikacja		D.2	
Profil podłużny		ul. Mieszka I (bis)	
Skala rysunku		1:50/500	
Zagłówek		BRANŻA DROGOWA	
Projektant		mgr inż. Tomasz Galka	
Data projektu		10/07/22	
Sprawdzający		mgr inż. Karol Kotowski	
Data sprawdzenia		08/2023	