


RZUT PODDASZA 1:50

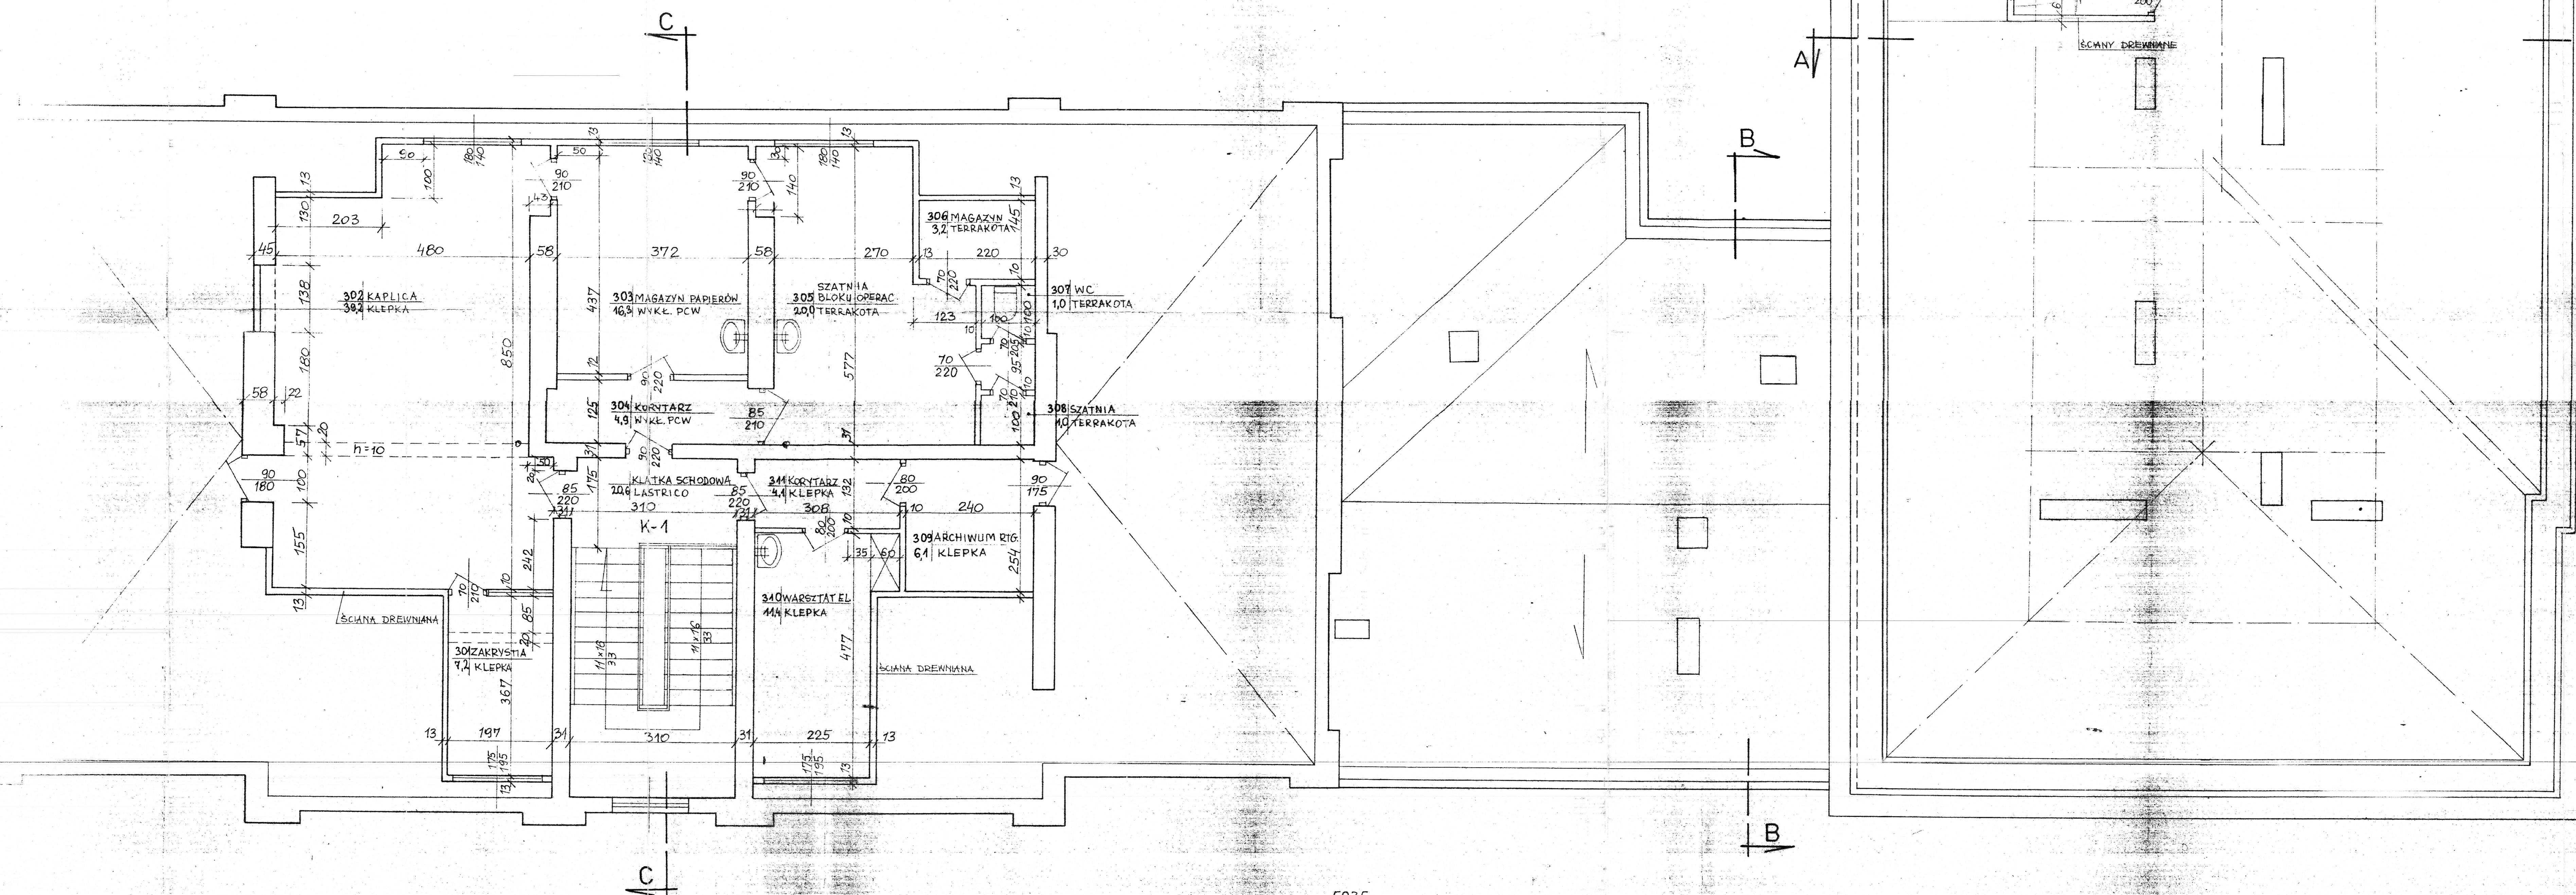

5035

38.10 + 0.05 + 2 = 3.10

BUREAU STUDIÓW I PROJEKTÓW BUDOWNICTWA MSW			
Obiekt: SZPITAL MSW KIELCE UL. OGRODOWA 11		Zlecenie: 326/84/N	
Temat rys.: INWENTARYZACJA BUD. RZUT PODDAŻA		Branża: ARCHITEKTURA	
Data: 02.05. Podpisana:	Imię i nazwisko: TECH.: B. KIELCZAKOWSKA	Podpis:	Data: INWENTYF. Skala: 1:50
Opracował: Sprawdził:	TECH. M. BIELIŃSKA TECH. N. PAŃKOWSKI	Data: 1984	Nr arch.:
Kier. Prac:	BUD. N. PAŃKOWSKI	6	