


RZUT PODDASZA SKALA 1:100

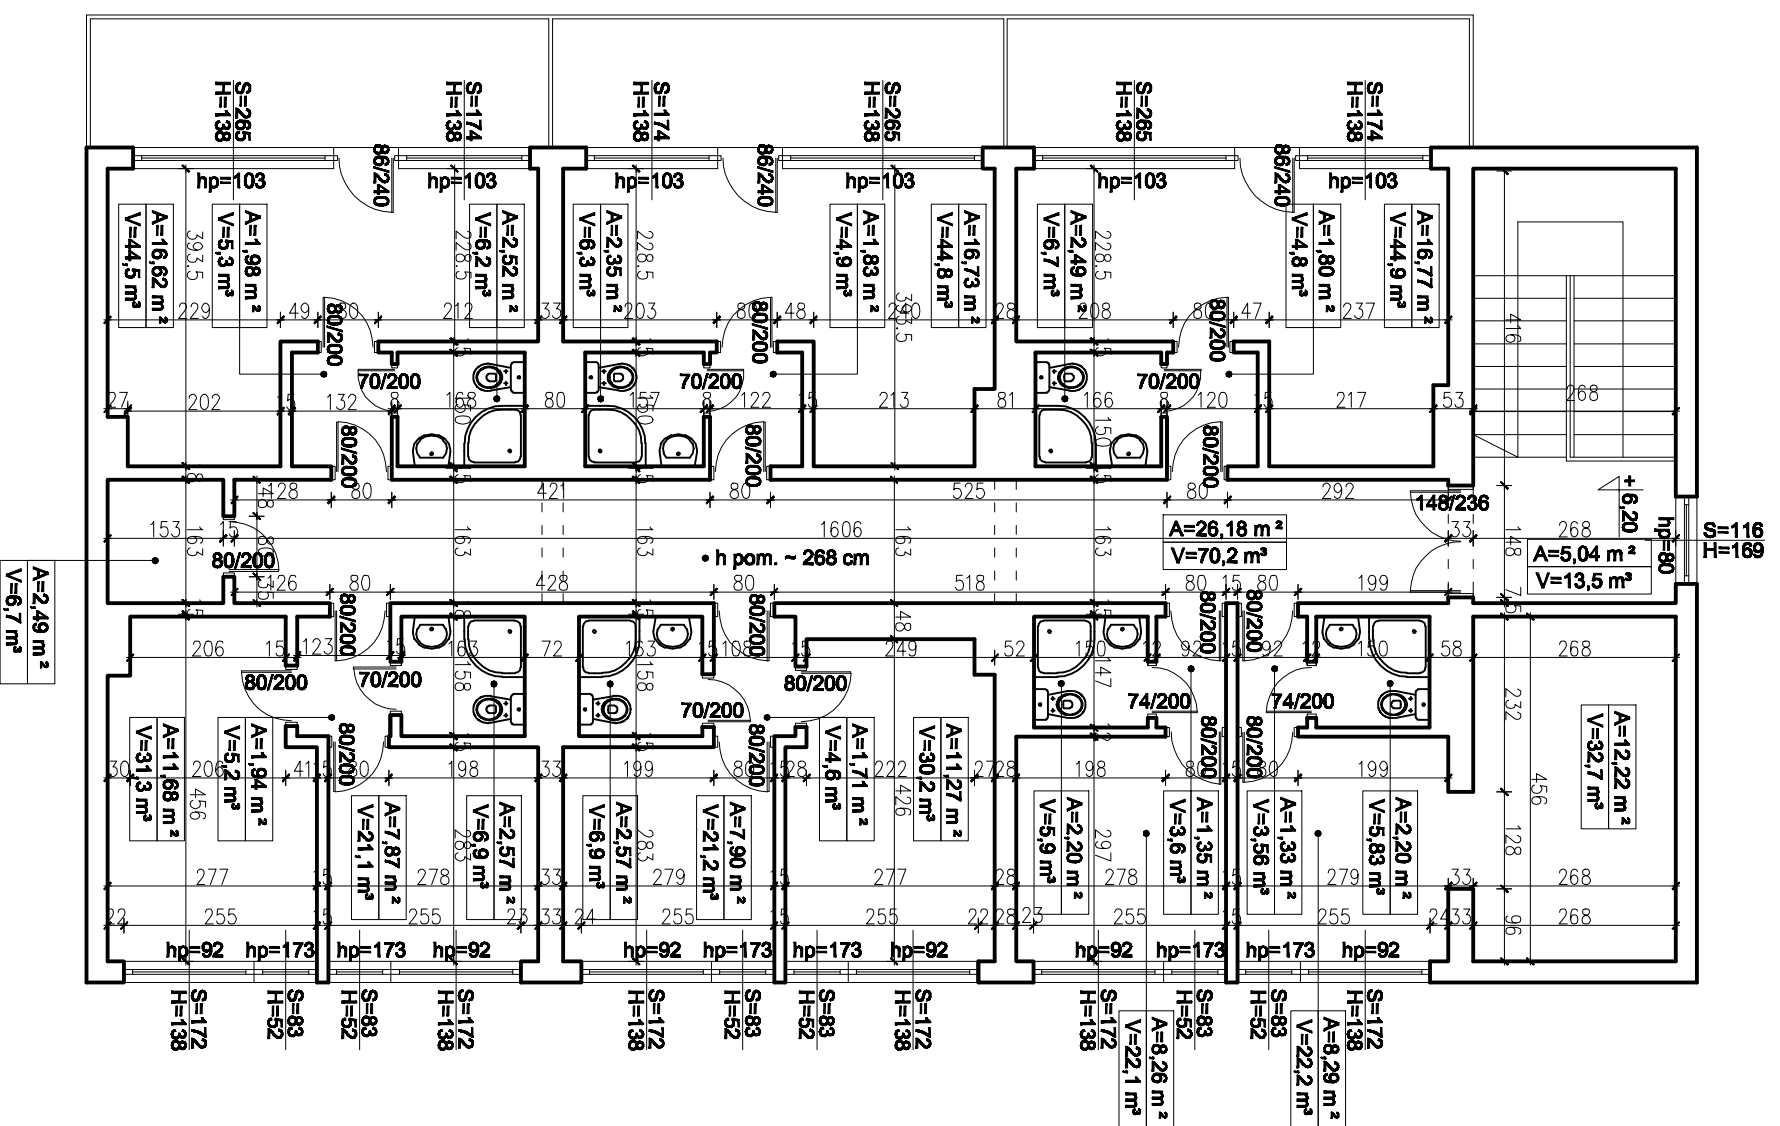

POWIERZCHNIA PODDASZA (CAŁOŚĆ) = 208,28 m²
 KUBATURA PODDASZA (CAŁOŚĆ) = 544 m³