


Kopia mapy zasadniczej

Skala 1:500

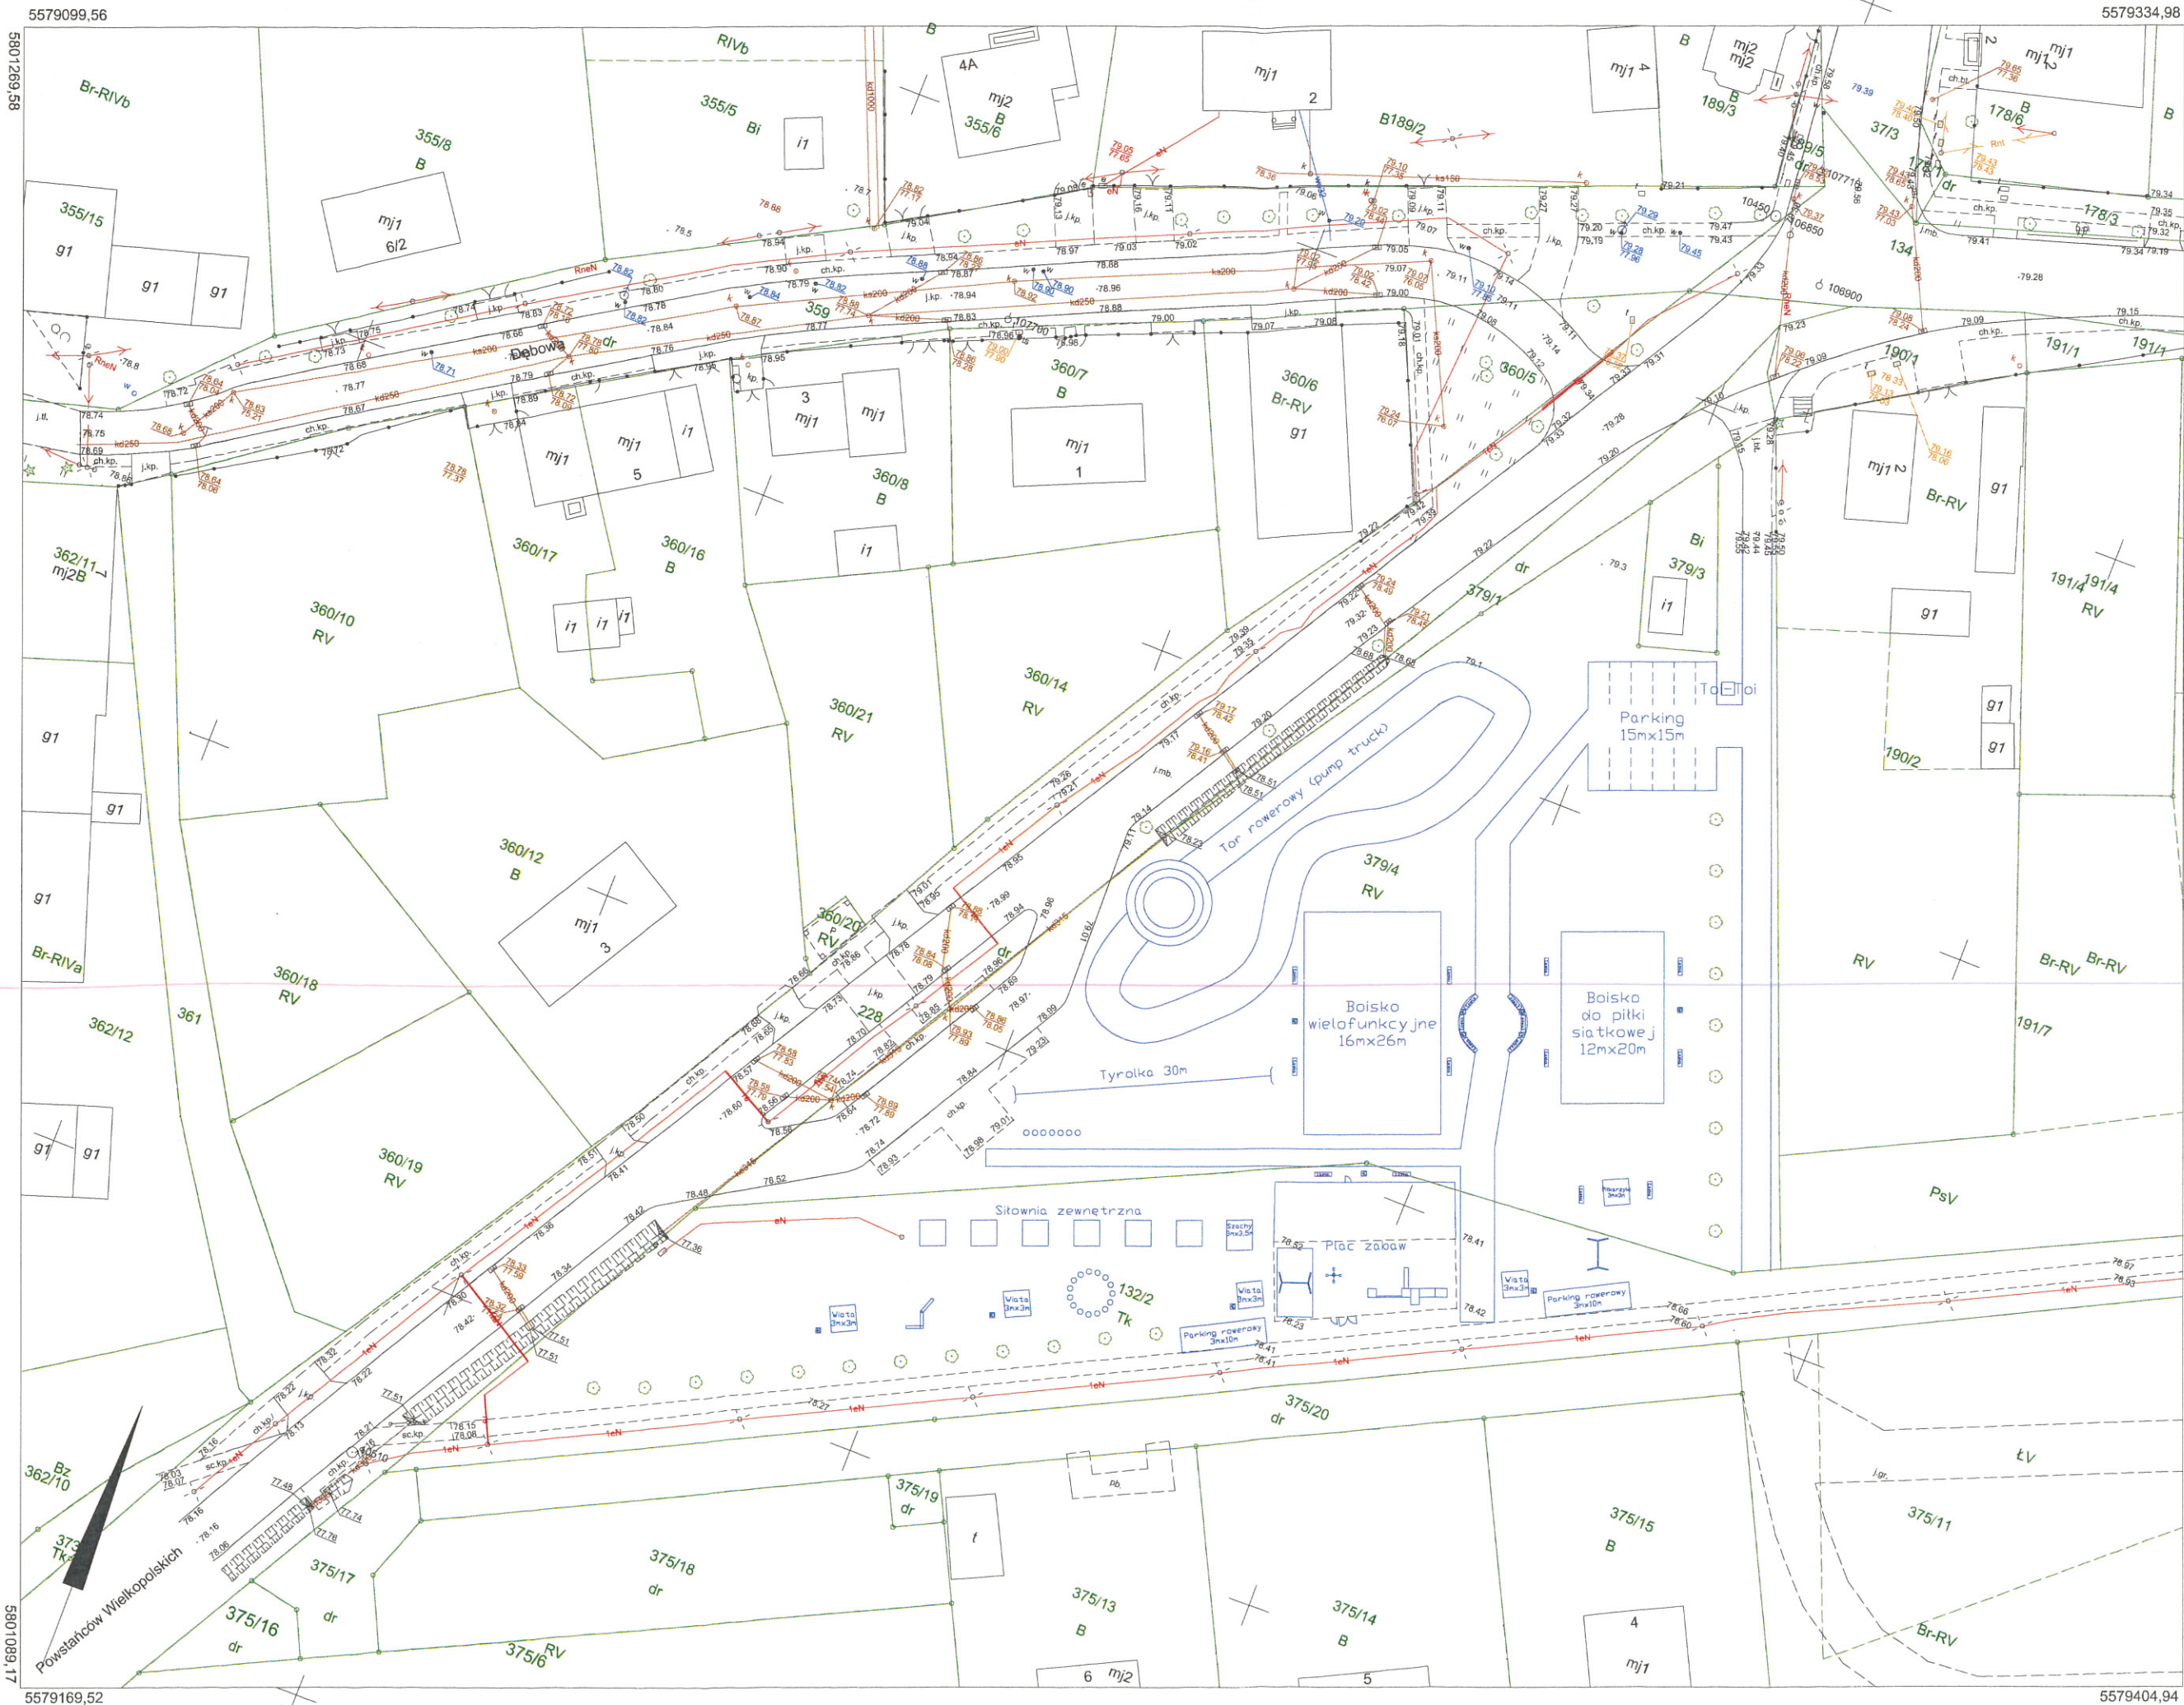

Województwo: wielkopolskie
Powiat: nowotomyski
Jednostka ewidencyjna: Gmina Nowy Tomyśl
Obręb ewidencyjny: STARY TOMYŚL
Arkusz: 1, 2
Numer sekcji: 5.176.30.20.4.1, 4.3
Działka: 379/4
Wykonał: Adrianna Bartkowiak
Dokument podpisany elektronicznie

Poświadczam zgodność niniejszej kopii z treścią państwowego zasobu geodezyjnego i kartograficznego

STAROSTA NOWOTOMYSKI

Mapa zasadnicza
(Nazwa materiału zasobu)

GK.6642.1.749.2020
(Identyfikator ewidencyjny materiału zasobu)

11-05-2020
(Data wykonania kopii)

(imię, nazwisko i podpis osoby reprezentującej organ)