


BUDYNEK 9A

NANOTECHNOLOGIA I BIOTECHNOLOGIA-
DOLNOŚLĄSKIE CENTRUM MATERIAŁÓW
I BIOMATERIAŁÓW WROCŁAWSKIEGO
CENTRUM BADAŃ EIT+

RZUT DACHU

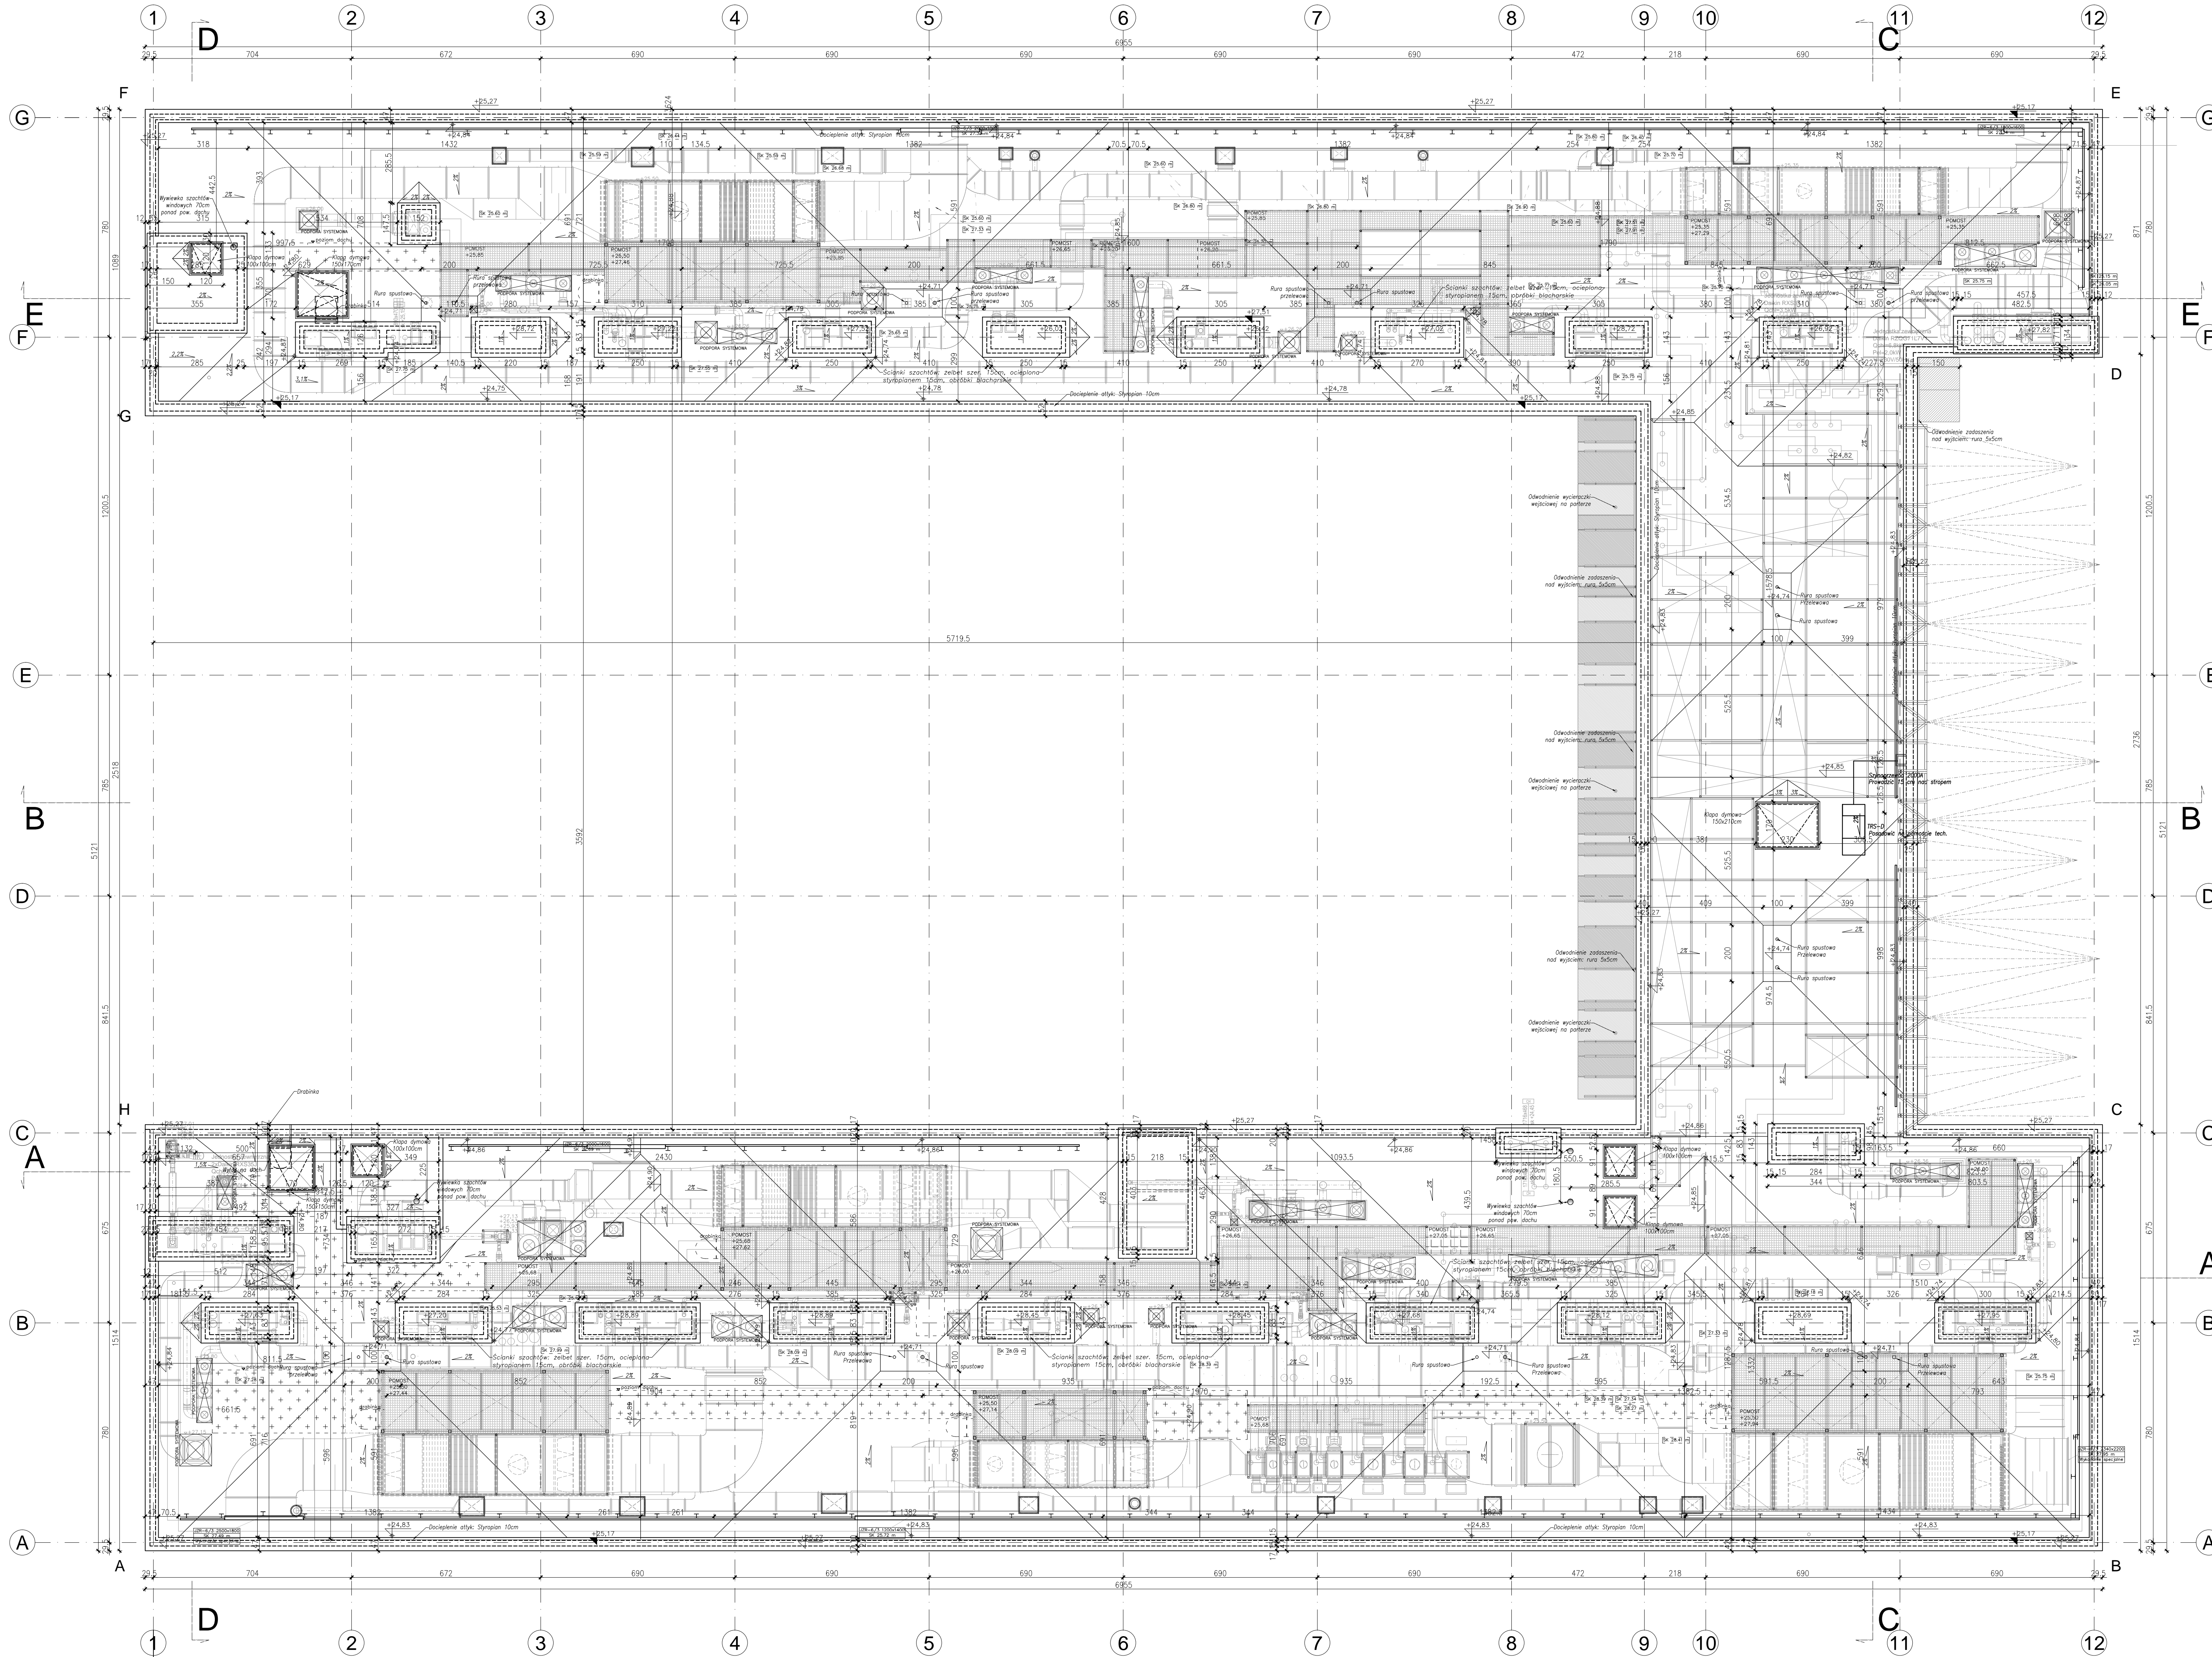

| ZESPÓŁ PROJEKTOWO-INWESTYCYJNY KONTRAPUNKT V-PROJEKT | | | |
|---|---|------------------------|------------------------|
| 30-101 Wrocław, ul. Żabinek 39 51-046 Wrocław, ul. Andrzeja 10/5 | | | |
| temat | Budowa i modernizacja Centrum Materiałów i Biotechnologii Nanotechnologicznego Centrum EIT+ - Zaprojektowanie i wykonanie miał budowlanych budowlanych nr 9A we Wrocławiu | Nr PRS: 09-11/17/14 | data: Sierpień 2012 |
| inwestor | Wrocławskie Centrum Badań EIT+ Sp. z o.o. ul. Stobowicka 147/149 54-066 Wrocław | tel: 71 246 02 71 | fax: 71 246 02 70 |
| obiekt | Budynki nr 9A - Campus Fraze 34-058 Wrocław, ul. Stobowicka 147/149, Dział nr. 1/10, ul. 30, Stąg Pasaż Górszanka | | |
| branża | Architektura | | |
| tytuł | Projekt Wykonawczy | Numer uprawnień | |
| generujący projektant | mgr inż. arch. Aleksander Mirek | 151/98 | Podpis: |
| autorzy | mgr inż. arch. Mirosław Sametko | 038/09 | Podpis: |
| | mgr inż. arch. Kaja Kwilowska | | Podpis: |
| | mgr inż. arch. Piotr Sawa | | Podpis: |
| | Bartosz Śliwa | | Podpis: |
| sprowadzający | mgr inż. arch. Louay Farah | 043/10 | Podpis: |
| treść | RZUT DACHU | Nr rys.: 0.8 | Podpis: |
| | | | Nr rys.: 1.100 |

Prawa Autorskie zastrzeżone - Zespół Projektowy Kontrapunkt V - Projekt
UWAGA: Wszystkie wymiary należy sprawdzić na budowie!