

WOJEWÓDZTWO KUJAWSKO-POMORSKIE

POWIAT BYDGOSKI

Jednostka ewidencyjna: 040308_4, Solec Kujawski - M

MAPA DO CELÓW PROJEKTOWYCH

Solec Kujawski ul. Leśna

Skala 1:500

OBREB: Nr 0001, M. SOLEC KUJAWSKI

ARKUSZ MAPY: 6.192.22.15.14, 6.192.22.15.3.1, 6.192.22.20.3.1

ID: 6640394.2020

"ROB GEO"
Robert Wójciewicz
88-050 Solec Kujawski, ul. Ogrodowa 3P
tel. 604 671 136
NIP 888-143-45-52 REGON 092478371

UKŁAD WSPÓŁRZĘDNYCH PROSTOKĄTNYCH PŁASKICH: "2000/18"


UKŁAD WYSOKOŚCI: PL-EVRF2007-NH

MAPA NIE ZAWIERA BADAŃ SŁUŻEBNOŚCI GRUNTOWYCH

Pozwala się, że niniejszy dokument został opracowany w wyniku prac geodezyjnych i kartograficznych, których rezultaty zawiera oświadczenie techniczne, w oparciu o materiały i dane techniczne, które zostały przekazane przez zamawiacza, a nie stanowią one gwarancji za ich poprawność i kompletność. Wszelkie zmiany i uzupełnienia należy dokonywać na podstawie załączników do niniejszego dokumentu.	
Organ prowadzący powiatowy urząd geodezyjny i kartograficzny	STAROSTA BYDGOSKI
Identyfikator ewidencyjny materiału z zasobu - sprawa techniczna	P.0403.2020 2776
Data wpisu do ewidencji technicznej do ewidencji kartograficznej	05.05.2020
Imię, nazwisko i podpis osoby reprezentującej organ	Z up. Starosty Bydgoskiego Kierownik PODGiK Maciej Lewandowski

Elektronicznie podpisany przez
Maciej Lewandowski
Data: 2020.05.05
14:20:05 +02'00'

GEODETA
mgr inż. Robert Wójciewicz
88-050 Solec. Kuj., ul. Ogrodowa 3P
nr upraw. zam. 16748

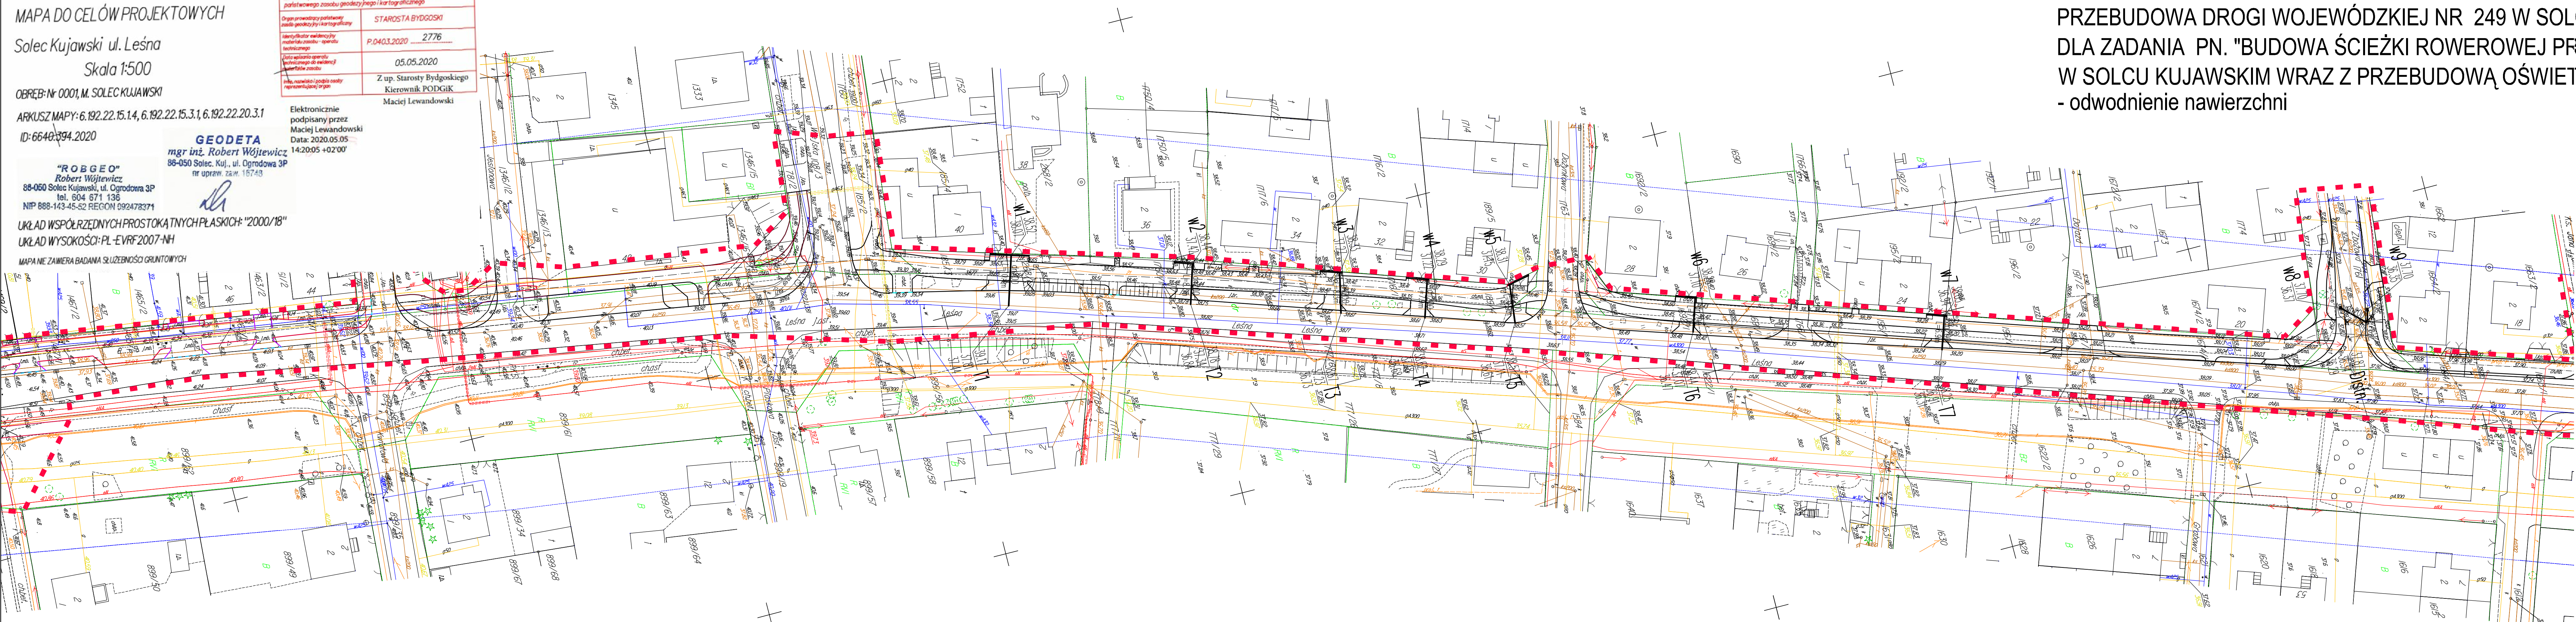

PRZEBUDOWA DROGI WOJEWÓDZKIEJ NR 249 W SOLCU KUJAWSKIM
DLA ZADANIA PN. "BUDOWA ŚCIEŻKI ROWEROWEJ PRZY UL. LEŚNEJ
W SOLCU KUJAWSKIM WRAZ Z PRZEBUDOWĄ OŚWIETLENIA ULICZNEGO"
- odwodnienie nawierzchni

OZNACZENIA:

- projektowany kanał deszczowy
- projektowany wpust uliczny
- istniejący przewód kan. deszczowej do likwidacji

PROJEKTANT	 Pracownia Projektowa EMDROG ul. G. Zapolskiej 14/90, 85-149 Bydgoszcz tel. 609-979-200, tel./fax. 52/348-75-90			
INWESTYCJA	Przebudowa drogi wojewódzkiej nr 249 w Solcu Kujawskim dla zadania pn. "Budowa ścieżki rowerowej przy ul. Leśnej w Solcu Kujawskim wraz z przebudową oświetlenia ulicznego"			
INWESTOR	Gmina Solec Kujawski ul. 23 Stycznia 7 86-050 Solec Kujawski			
OBIEKT	Odwodnienie nawierzchni ulicy.			
ZESPÓŁ AUTORSKI	FUNKCJA	IME I NAZWISKO	UPRAWNIENIA	PODPIS
		mgr inż. Projektant	KUP/0149/POG/09 mgr inż. Katarzyna Jakubowska mgr inż. Robert Wójciewicz mgr inż. M. Wójciewicz	
NAZWA RYSUNKU	ZAGOSPODAROWANIE TERENU.			
STADIUM	PBW	SKALA:	NR RYS.:	
BRANŻA	SANITARNA	1:500	1	
DATA	06.2020rok			