


Plan sytuacyjny

Skala 1:500

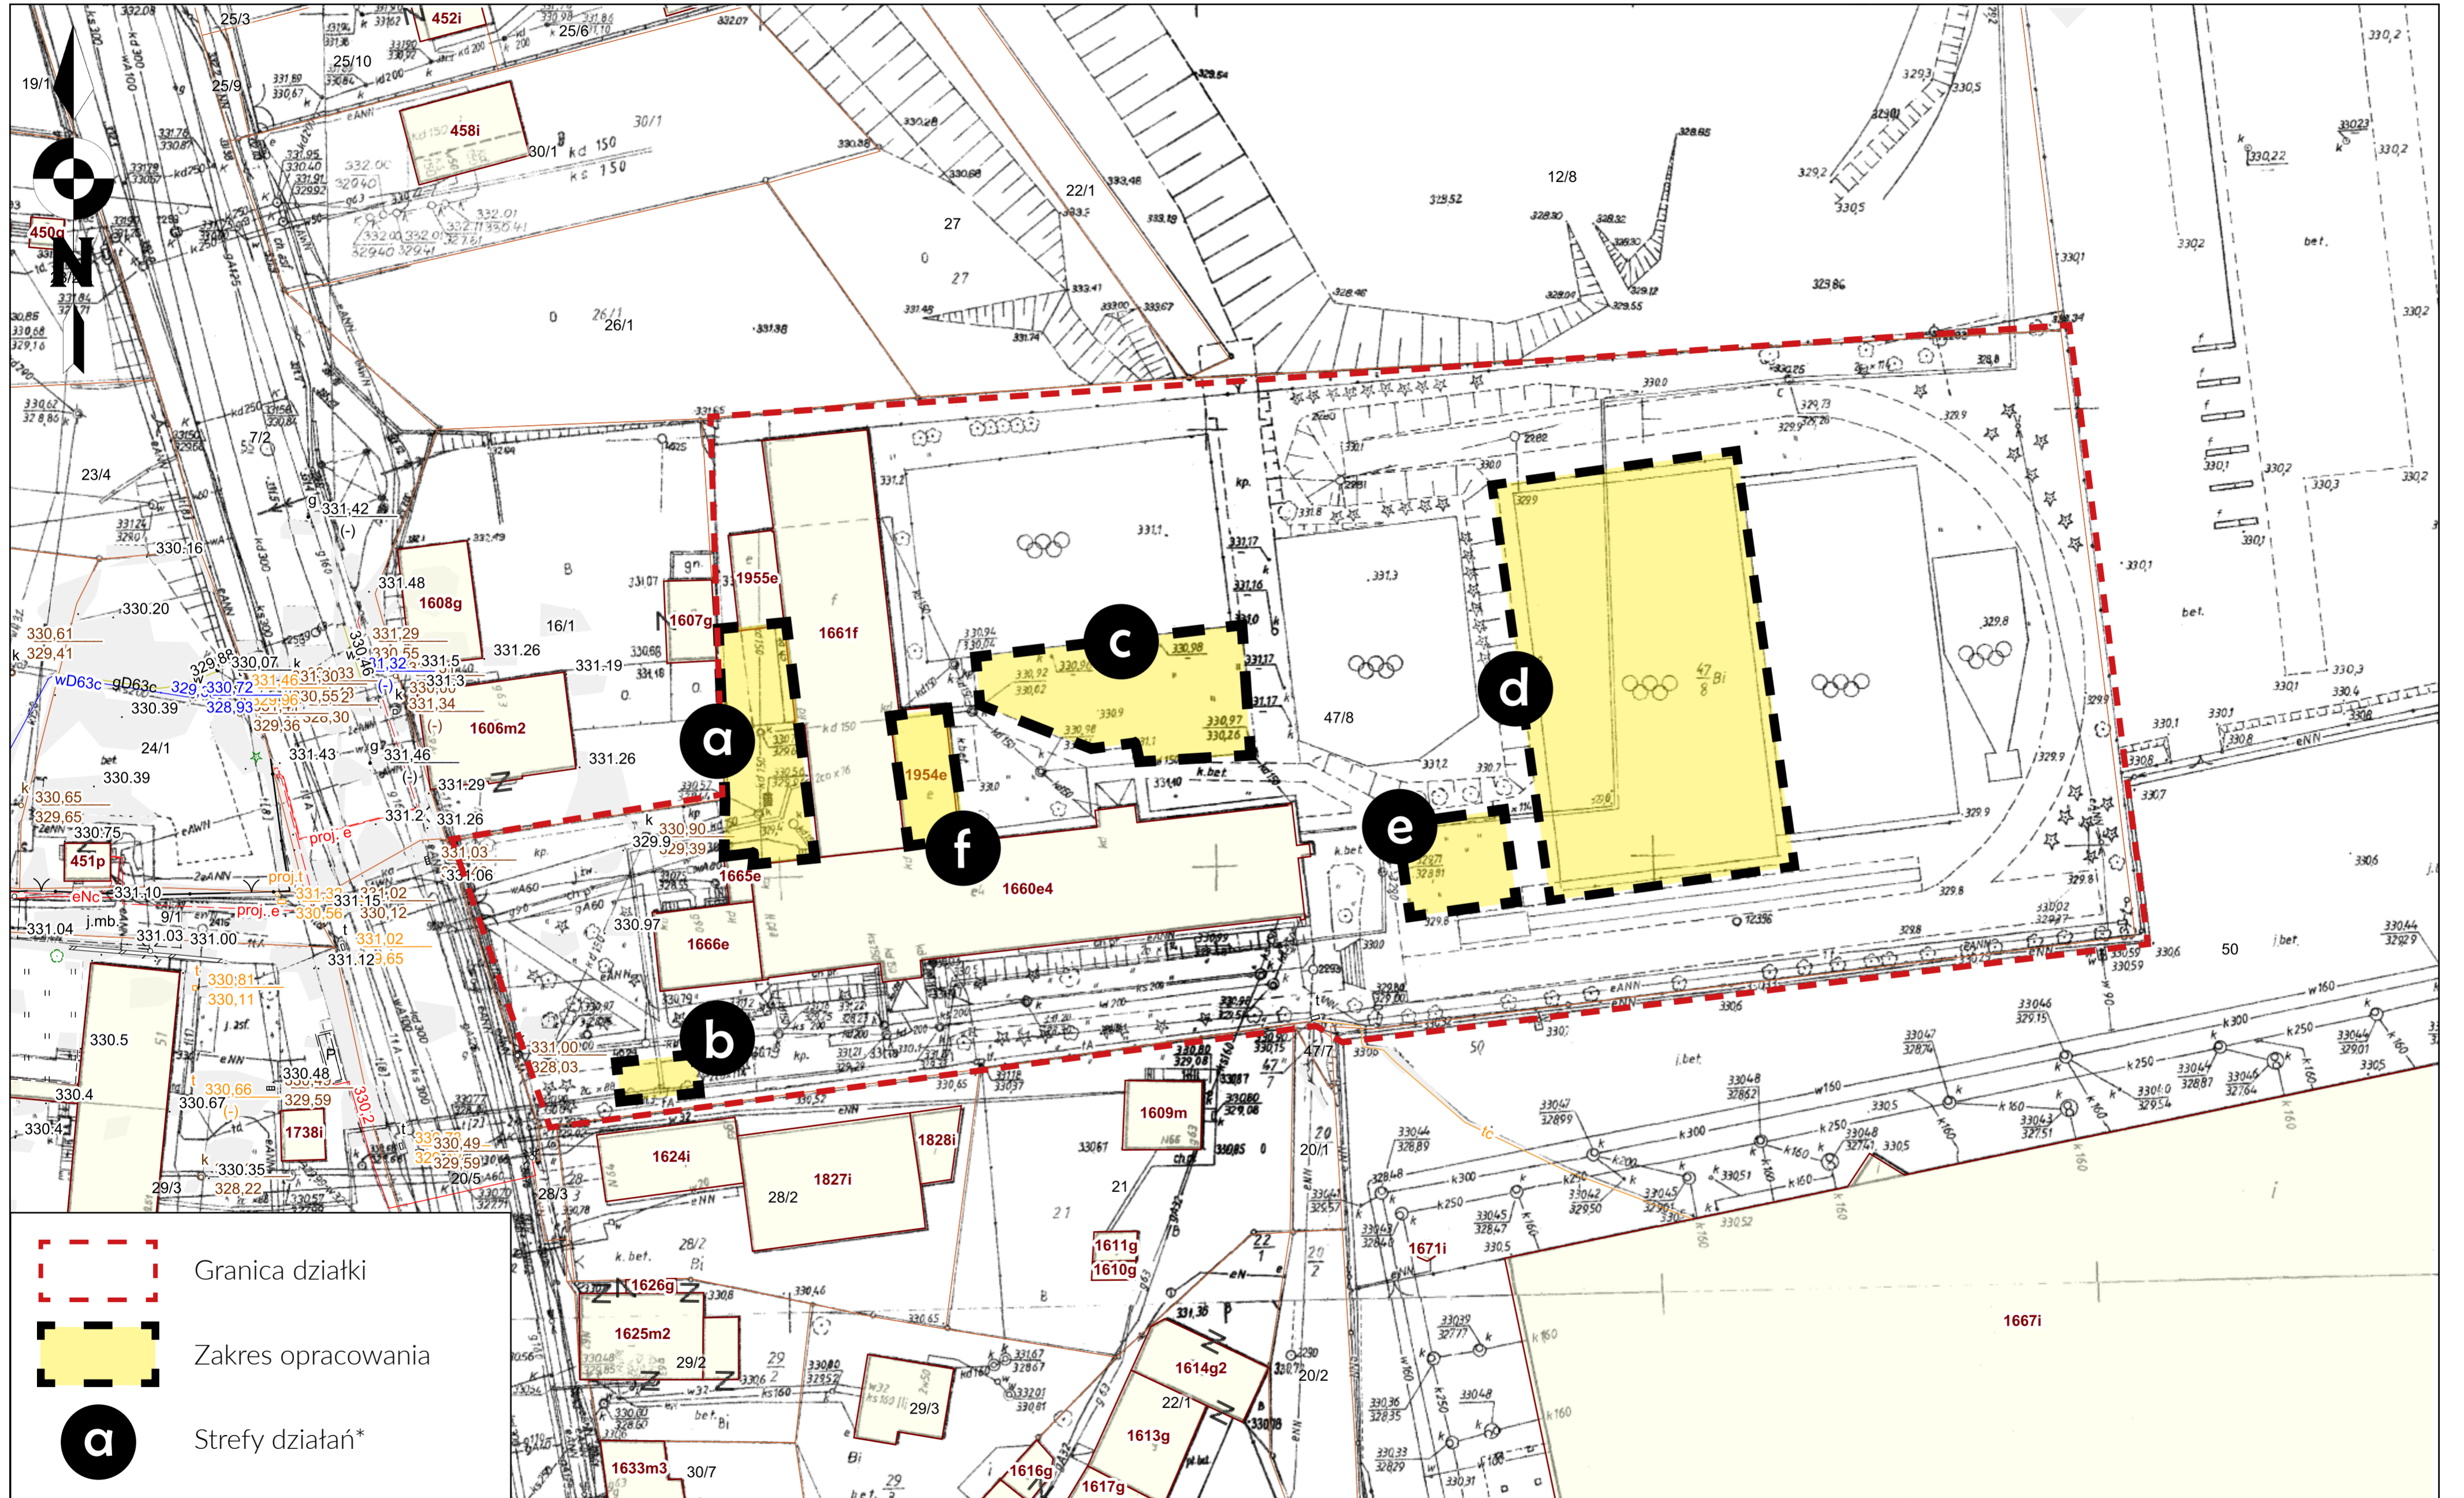

\* Zakresy działań dla poszczególnych stref wg opisu przedmiotu zamówienia (OPZ)