


LEGENDA:

- NAMIECZONA Z PRZYTYCZĄ
- ZAKRES ROBÓT NAMIECZONYCH
- OS DROGI
- PROJEKTOWANE SKŁADY

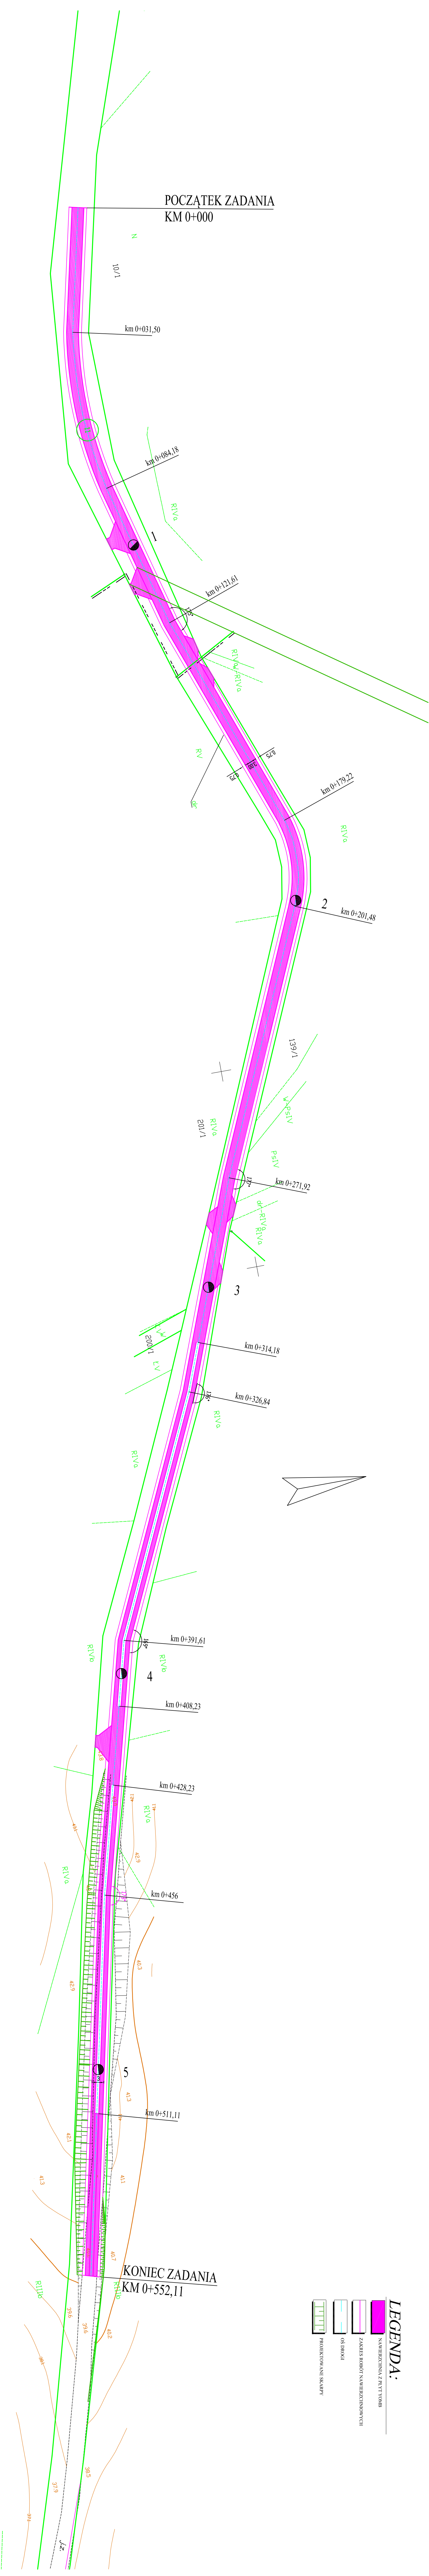

Przedsiębiorstwo Projektowo-Usługowe MARKUB			
ul. Kajki 4, 82-440 Dzierżon			
MODERNIZACJA ODCINKA DRUGI WIEJOWEJ			Nr rys.
ZASTOSOWANIE PŁYT TOMB-KOSŁINKA DZ.			1
NR 140 DZ NR 11 KONIEC WŁAD			
PLANISTYCZNY			
Tytuł	Projekt	Data	Strona
Projektant	mgr inż. Tomasz Brykiewicz	Marzec 2021	1/500