


PROFIL SIECI WODOCIĄGOWEJ
Skala 1:100/500

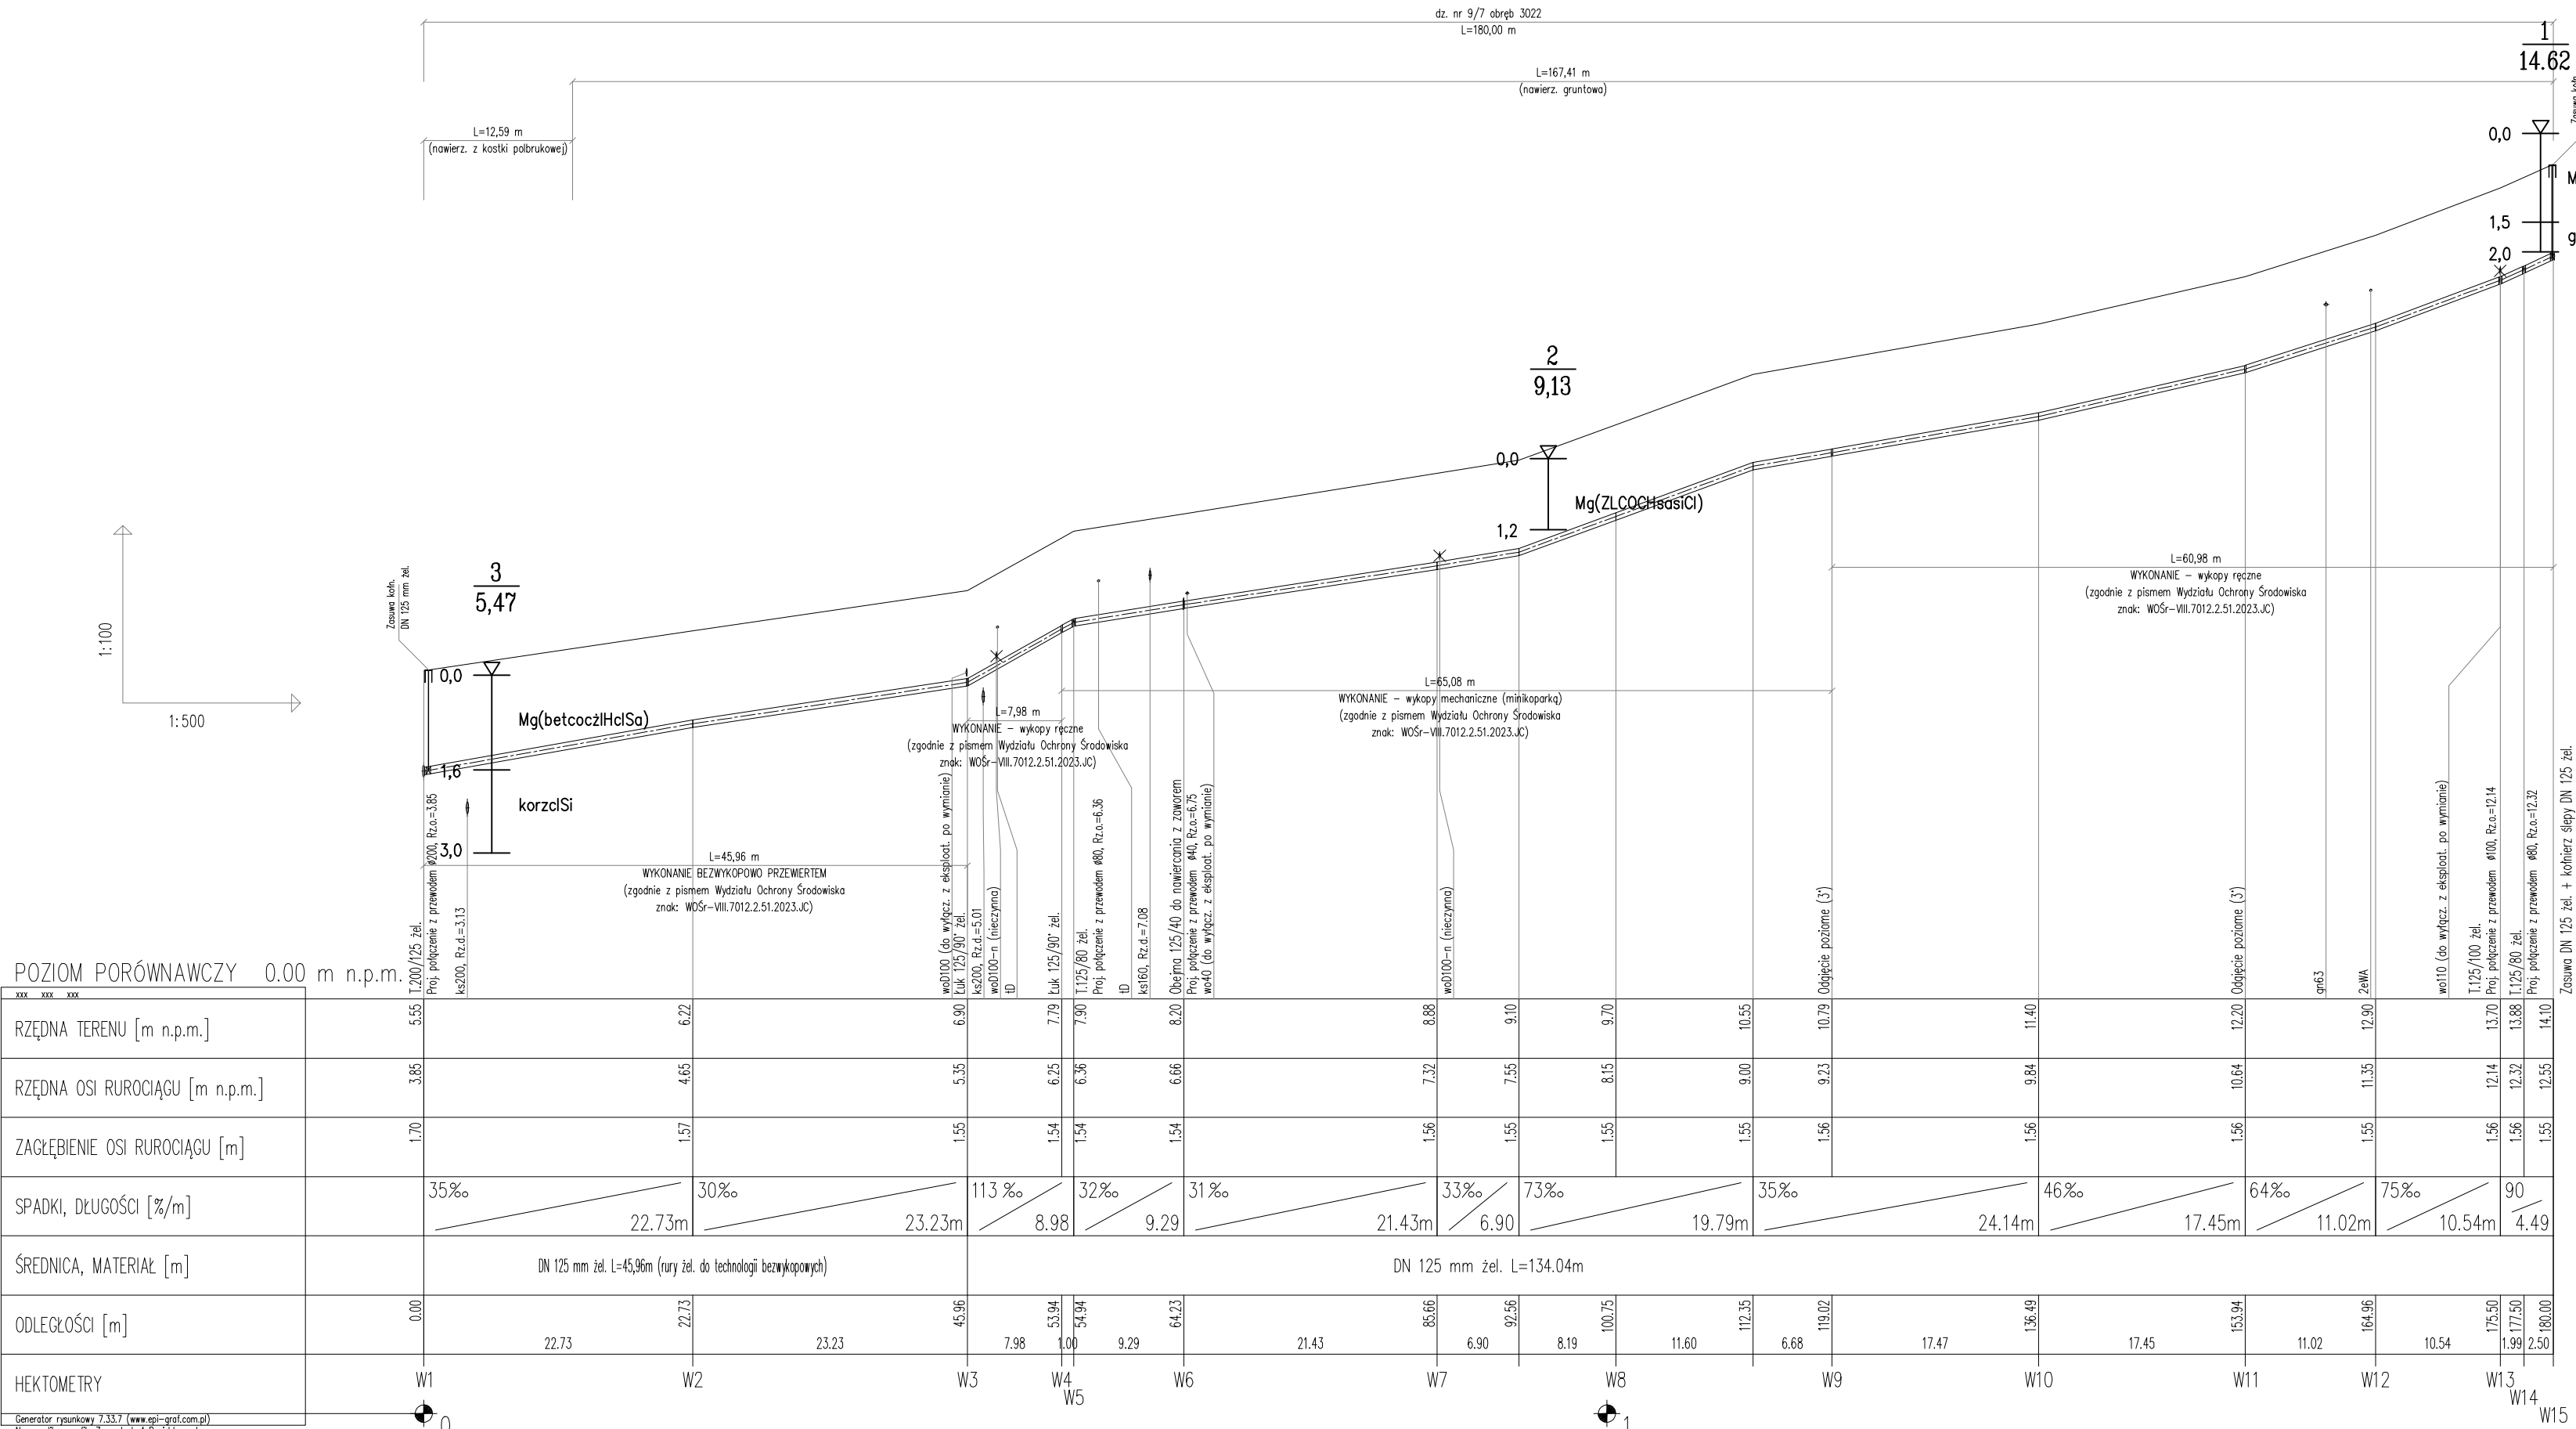

USŁUGI PROJEKTOWE			
ADELA JACKOWIAK-OLSZEWSKA			
72-006 Mierzyn, ul. Sosnowa 10 tel./fax 91 45 30 749, 604 311 935, mail: adelaj@wp.pl			
INWESTOR:			
ZAKŁAD WODOCIĄGÓW I KANALIZACJI W SZCZECINIE Sp. z o.o.			
UL. MAKSYMILIANA GOLISZA 10			
71-682 SZCZECIN			
NAZWA INWESTYCJI:			
BUDOWA SIECI WODOCIĄGOWEJ DN 125 mm Z PRZELĄCZENIAMI			
PRZYŁĄCZY WODY DN 110/40 mm W UL. ZGORZELECKIEJ			
W SZCZECINIE			
DZIAŁKA NR 9/7 OBRĘB 326201_1.3022, NAD ODRA 22			
RYSUNEK: Profil sieci wodociągowej			
PROJEKTOWAŁ	mgr inż. Adela Jackowiak-Olszewska nr uprawnień ZAP/0166/POOS/08		NR UMOWY 216/2022 z dn. 19.08.2022 r.
SPRAWDZIŁ	mgr inż. Krystyna Jackowiak nr uprawnień 54/Sz/84		NR RYS.
Data: 05.2023 r.	Faza: PZT/PT	Skala: 1:100/500	Branża: S

W2