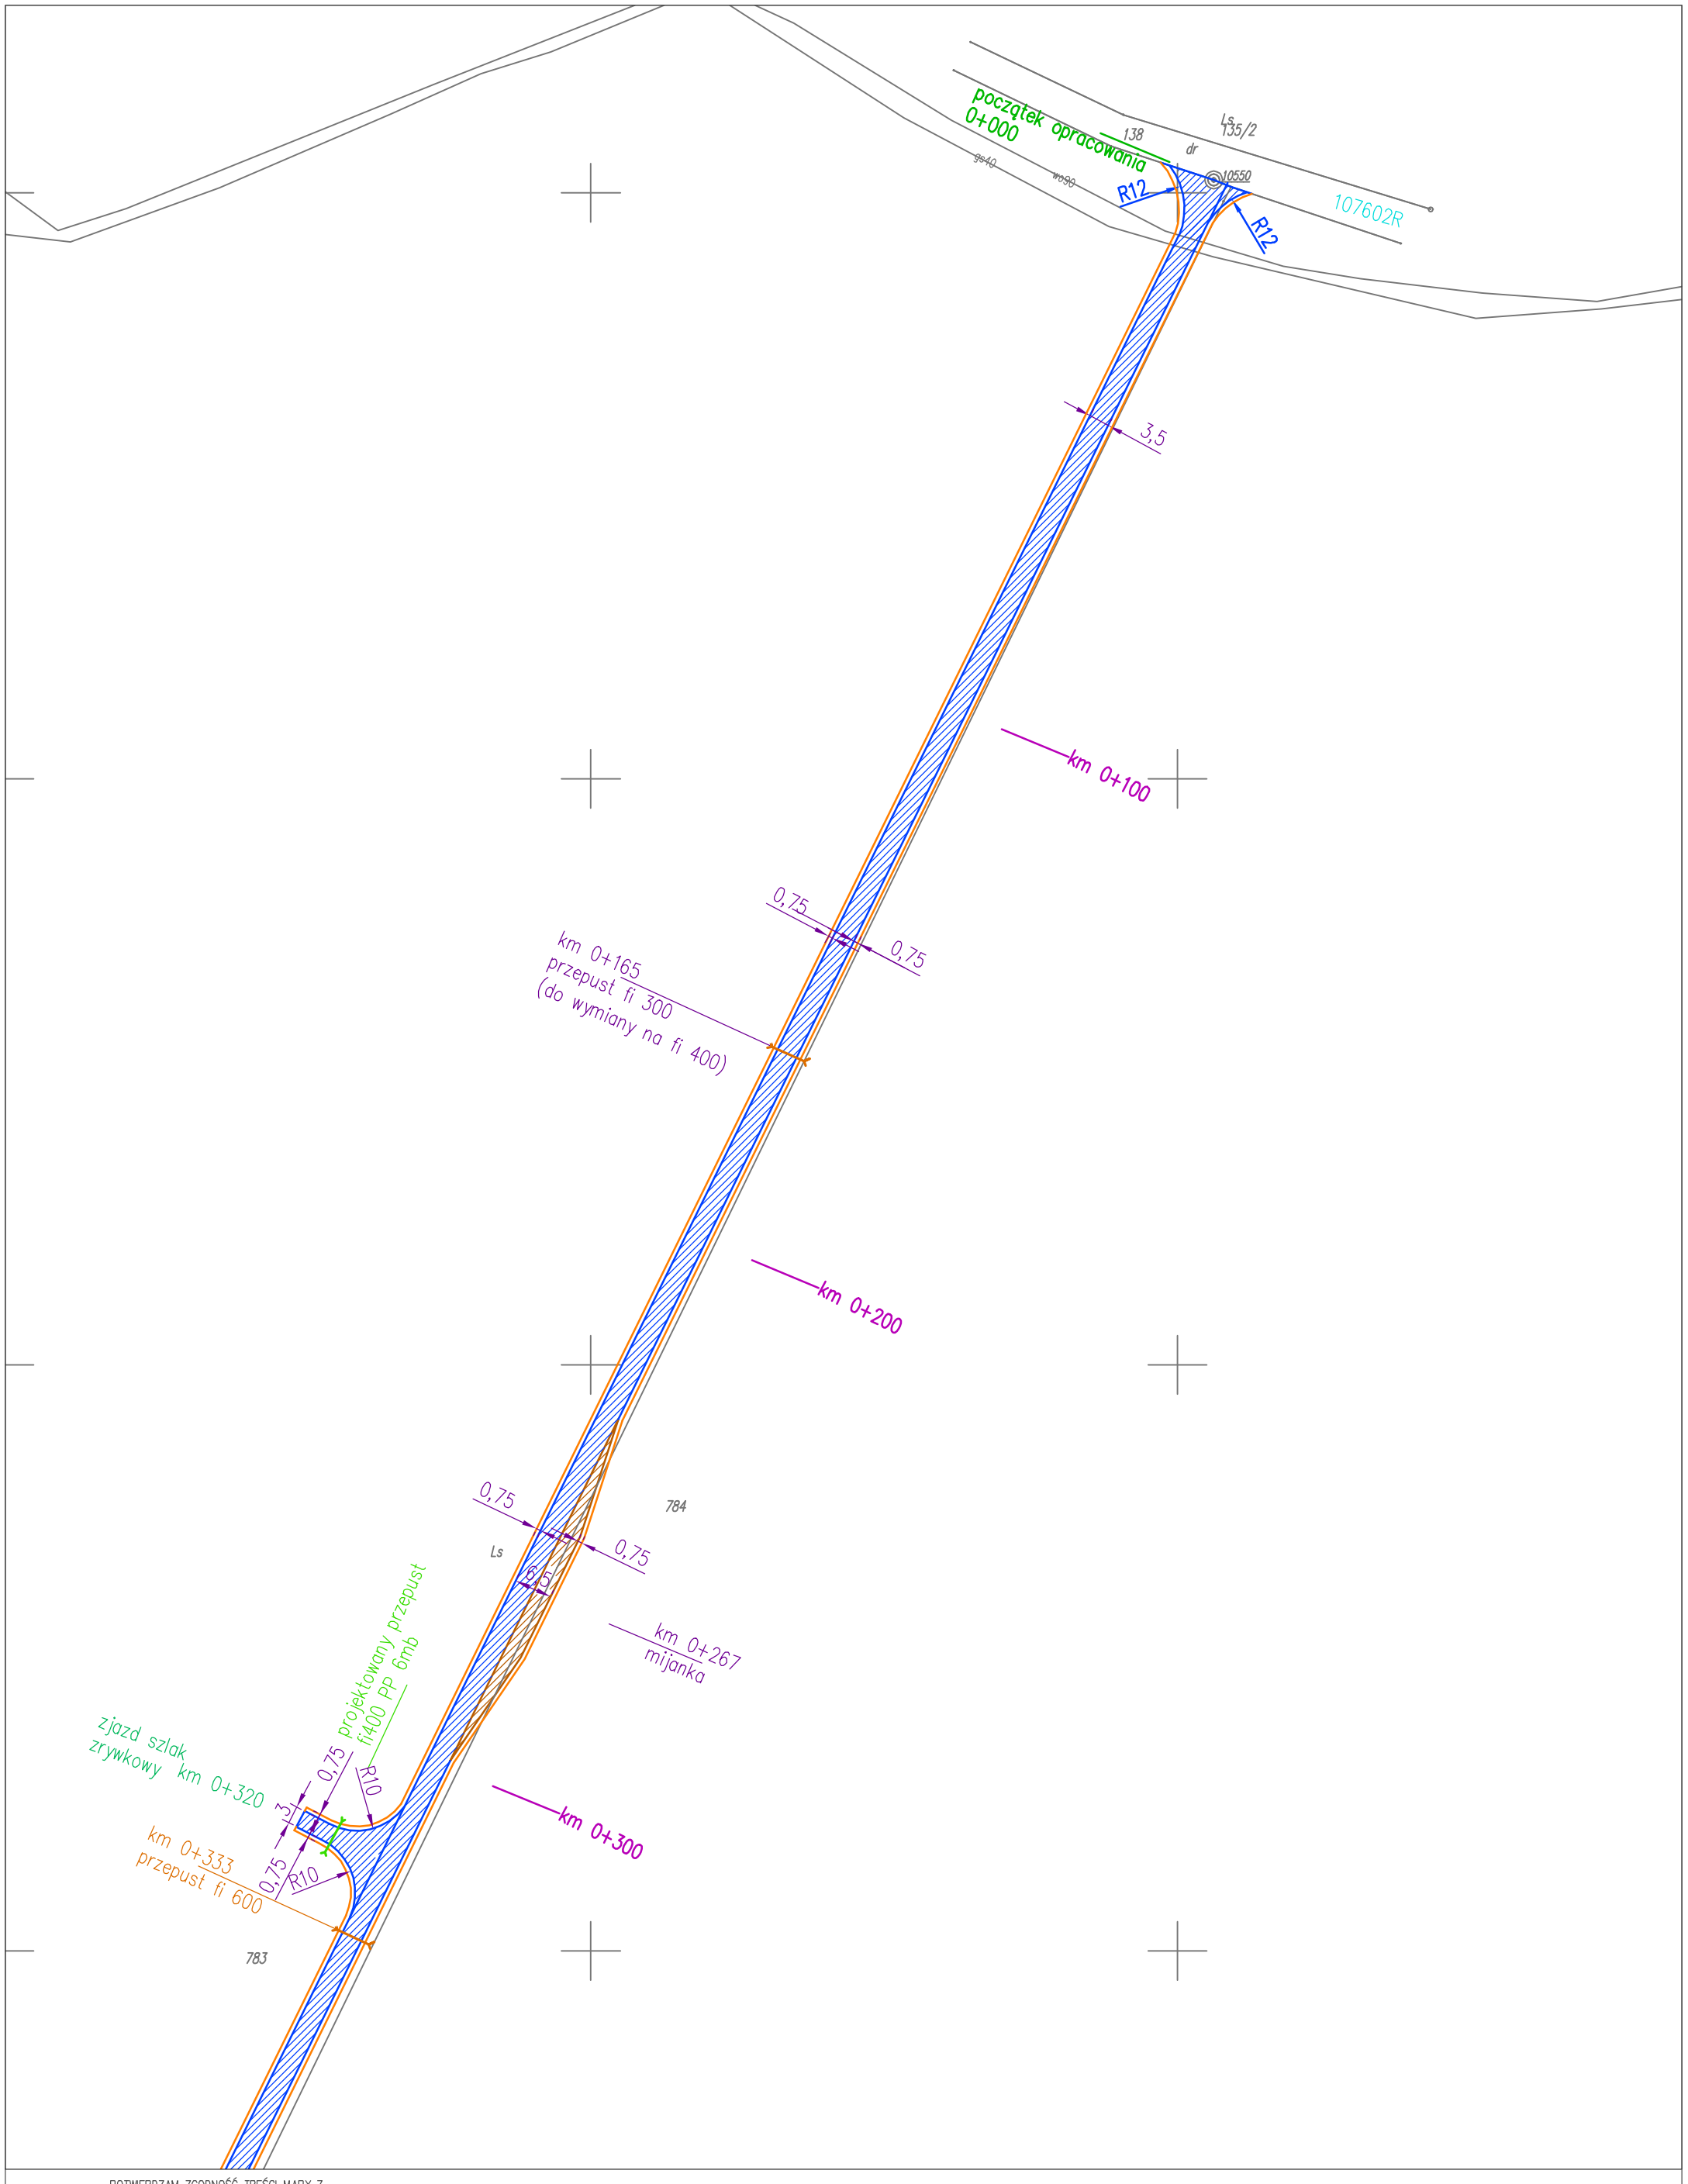

POTWIERDZAM ZGODNOŚĆ TREŚCI MAPY Z ORYGINAŁEM W ZAKRESIE OPRACOWANIA GEODEZYJNEGO PRZYJĘTEGO DO PAŃSTWOWEGO ZASOBU GEODEZYJNEGO I KARTOGRAFICZNEGO POD NUMEREM WG-WGO.6642.1552.2023 Z DNIA 18.07.2023

Tytuł rysunku: **Projekt zagospodarowania terenu**	skala 1:1000	rys. nr 2.1
Przedmiot opracowania: Przebudowa drogi nr inw. 220/377 w Leśnictwie Czarna	Lokalizacja: Ruda	
	Inwestor: Nadleśnictwo Głogów	
Projektował:	mgr inż. Anna Kiczek Upr. PDK/0167/POOD/15	lipiec 2023 r.