


II PIĘTRO		
ZESTAWIENIE POMIESZCZEŃ		
Nr	Funkcja pomieszczenia	Powierz.
3.1	Klatka schodowa	16,17
3.2	Korytarz	62,46
3.3	Korytarz toalety	5,31
3.4	Palarnia	6,03
3.5	Toaleta damska	8,40
3.6	Toaleta męska	7,94
3.7	Pom. socjalne	4,01
3.8	Magazyn biurowy	9,12
3.9	Biuro	29,58
3.10	Biuro	11,74
3.11	Biuro	25,88
3.12	Pomieszczenie socjalne	18,91
3.13	Biuro	16,96
3.13b	Biuro	9,62
3.14	Biuro	12,22
3.15	Pokój dzienny pensjonariuszy	28,71
3.16	Korytarz	2,50
3.17	Kuchnia podręczna	6,97
3.18	Pokój 3-osobowy	27,58
3.19	Łazienka	8,11
3.20	Pomieszczenie socjalne	7,06
3.21	Korytarz	46,29
3.22	Przedsiónek zespołu mieszk.	4,35
3.23	Łazienka	4,13
3.24	Pokój 1-os	10,08
3.25	Pokój 2-os	12,00
3.26	Przedsiónek zespołu mieszk.	4,33
3.27	Łazienka	4,04
3.28	Pokój 1-os	10,30
3.29	Pokój 2-os	12,00
3.30	Przedsiónek zespołu mieszk.	4,33
3.31	Łazienka	4,04
3.32	Pokój 1-os	10,30
3.33	Pokój 2-os	12,00
3.34	Przedsiónek zespołu mieszk.	5,42
3.35	Łazienka	4,66
3.36	Pokój 3-os	19,66
3.37	Pokój 2-os	14,70
3.38	Klatka schodowa	28,40
3.39	Pralnia	6,28
3.40	Palarnia	4,36
3.41	Korytarz	4,41

II PIĘTRO ŁĄCZNIE 539,70 m²

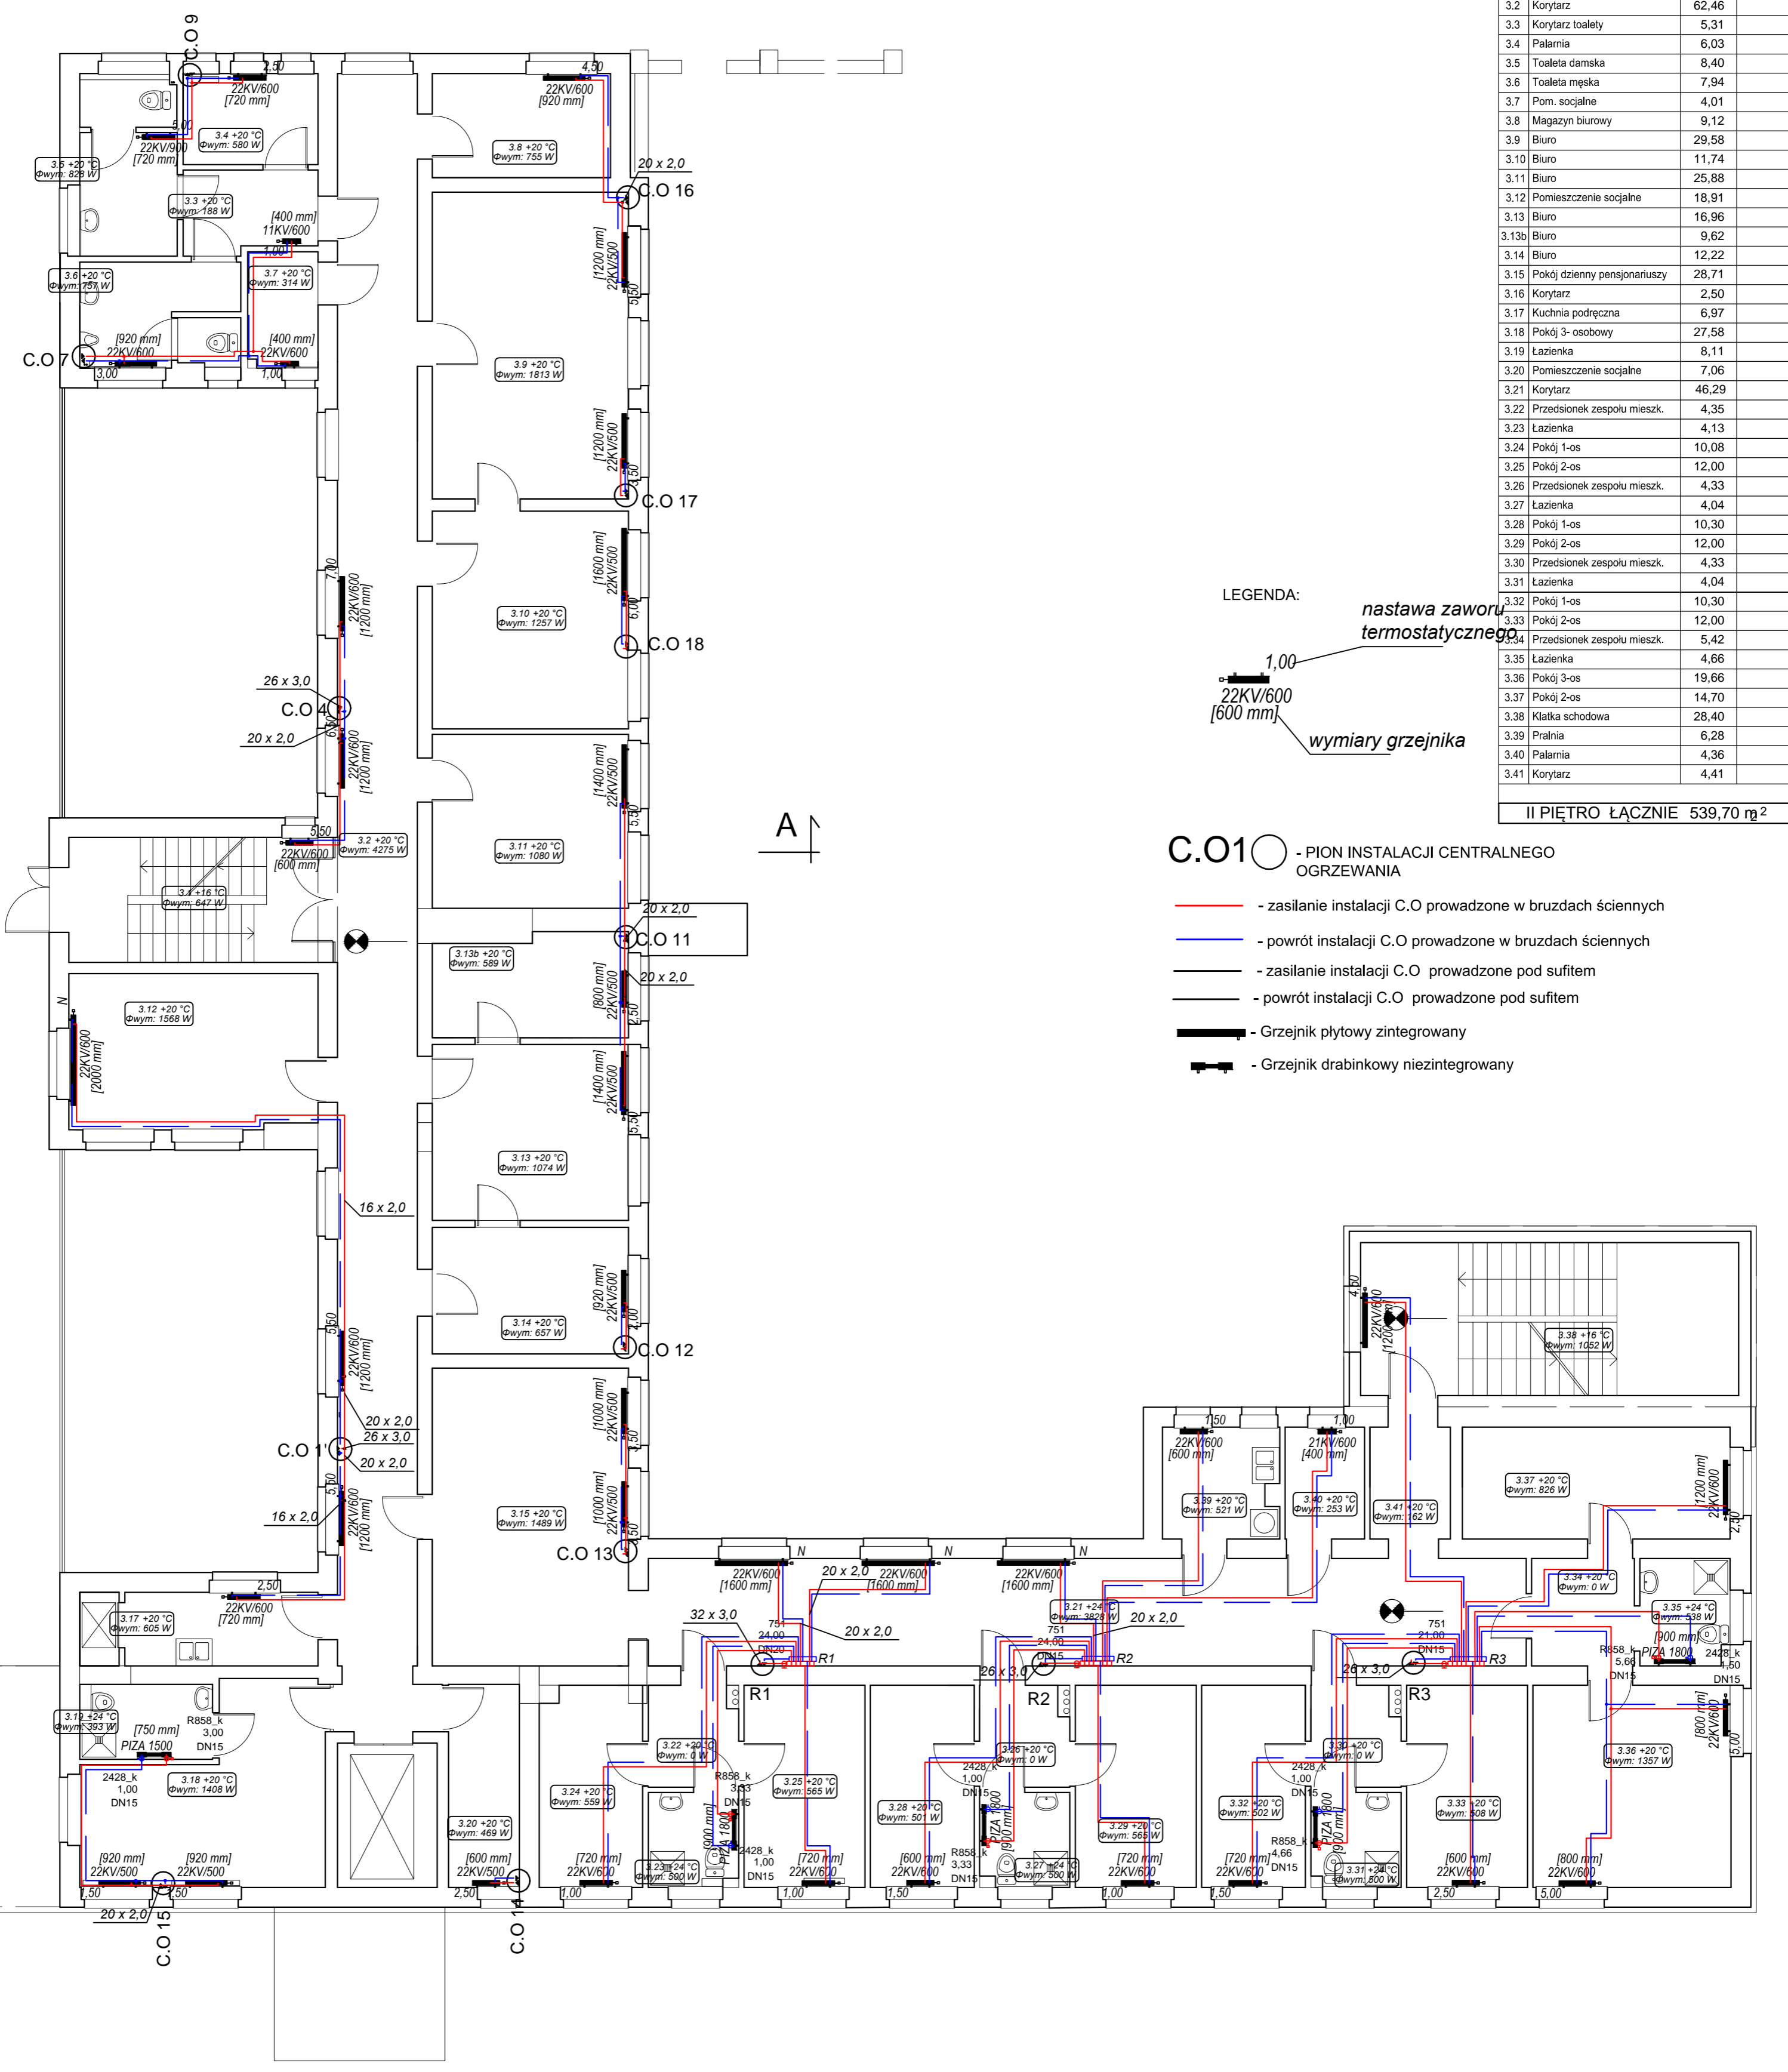

C.O.1 - PION INSTALACJI CENTRALNEGO OGRZEWANIA

- zasilanie instalacji C.O. prowadzone w brzdach ściennych
- powrót instalacji C.O. prowadzone w brzdach ściennych
- zasilanie instalacji C.O. prowadzone pod sufitem
- powrót instalacji C.O. prowadzone pod sufitem
- Grzejnik płytowy zintegrowany
- Grzejnik drabinkowy niezintegrowany

P.H.U.Taros - Pracownia Projektowa

temat: Termomodernizacja budynku DPS w Zaskoczynie

zadanie: "Termomodernizacja budynków użyteczności publicznej należących do Powiatu Gdańskiego - termomodernizacja Domu Pomocy Społecznej w Zaskoczynie oraz termomodernizacja budynków oświatowych Powiatu Gdańskiego"

nr archiwalny 2016/15

adres: Zaskoczyn 11, gm. Trąbki Wielkie, obr. Warcz 0018, dz. 201/1, 202

rysunek: RZUT II PIĘTRA - INSTALACJA CENTRALNEGO OGRZEWANIA

projektant: mgr inż. Marcin Cichowicz

WAM/0121/POOS/09 spec. sanitarna b.c.

sprawdzający: mgr inż. Piotr Greinke

POM/0041/POOS/09 spec. sanitarna b.c.

06.2016 r. branża: sanitarna

skala: 1:100

nr rys. **S4**