


MAPA Z AKTUALIZACJI SKALA 1:500

Województwo: pomorskie
Powiat: Lęborski
Jednostka ewidencyjna: Lębork [220801_1]
Obręb: 11 [0011]
Działka: 189/69 ul. Kusocińskiego

14

obiekt: plac zabaw
mapa sporządzona na podstawie licencji nr 6640.326.2015_2208_K05

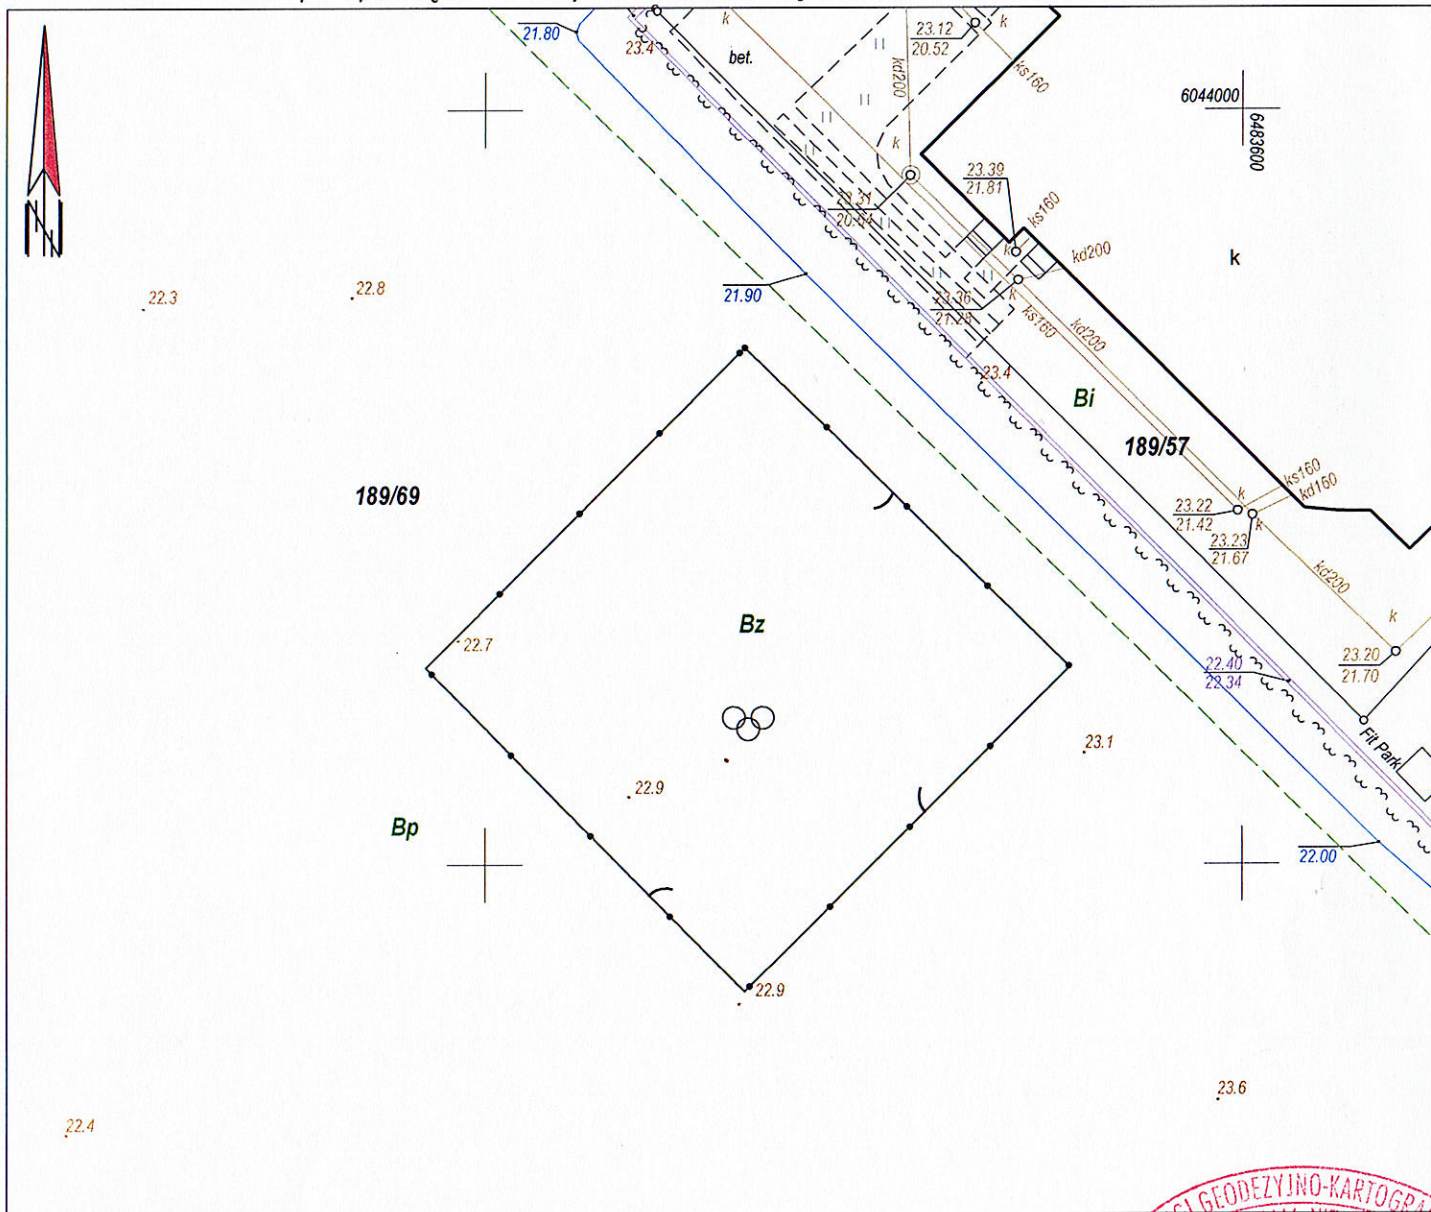

Poświadczam się, że niniejszy dokument został opracowany w wyniku prac geodezyjnych i kartograficznych, których rezultaty zawiera operat techniczny wpisany do ewidencji materiałów państwowego zasobu geodezyjnego i kartograficznego

Organ prowadzący państwowy zasób geodezyjny i kartograficzny	STAROSTA LĘBORSKI
Identyfikator ewidencyjny materiału zasobu - operatu technicznego	P.2208.2015.388
Data wpisania operatu technicznego do ewidencji materiałów zasobu	15.04.2015
Imię, nazwisko i podpis osoby reprezentującej organ	M. Jancał



GEODETA UPRAWNIONY

Sławomir Odrowąż-Piramowicz
Nr upr. 16267