2:16

1:15
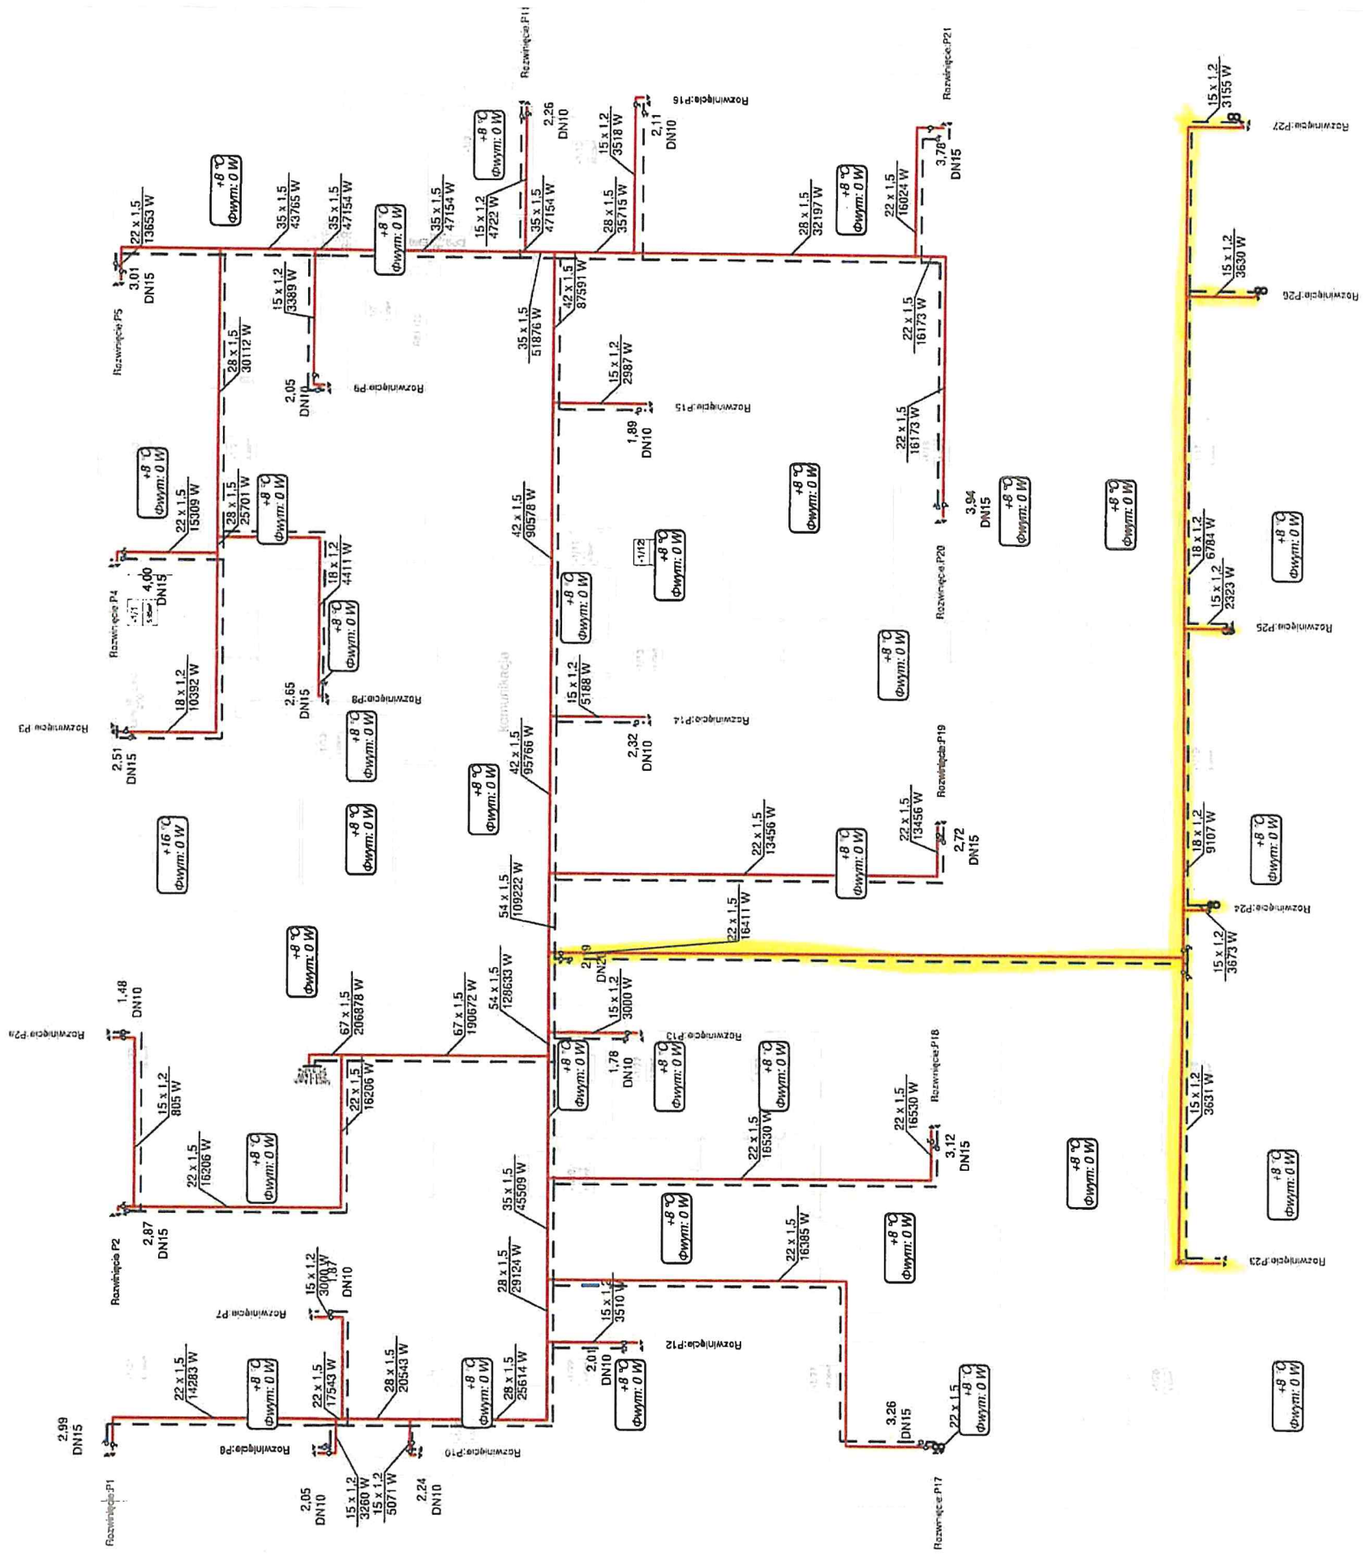
RZUT PIWNIC