


Zakres odtworzenia warstwy ścieralnej w przypadku układania rur w wykopie otwartym.

Na całym odcinku od S4 do S7 połówkowe odtworzenie warstwy ścieralnej Szosy Bydgoskiej pod warunkiem, że wykonawca zmieści lokalizację wykopu (oraz 2 pasy po szer. 2m od brzegów wykopu, w połowie jezdni. W innym razie wymagane będzie odtworzenie warstwy ścieralnej drogi na całej szerokości

Pozostały zakres odtworzenia jak na rysunku zazn. kolorem niebieskim

ZAKRES ODTWORZENIA WARSTWY ŚCIERALNEJ
NA DZIAŁCE DROGOWEJ MZD TORUŃ

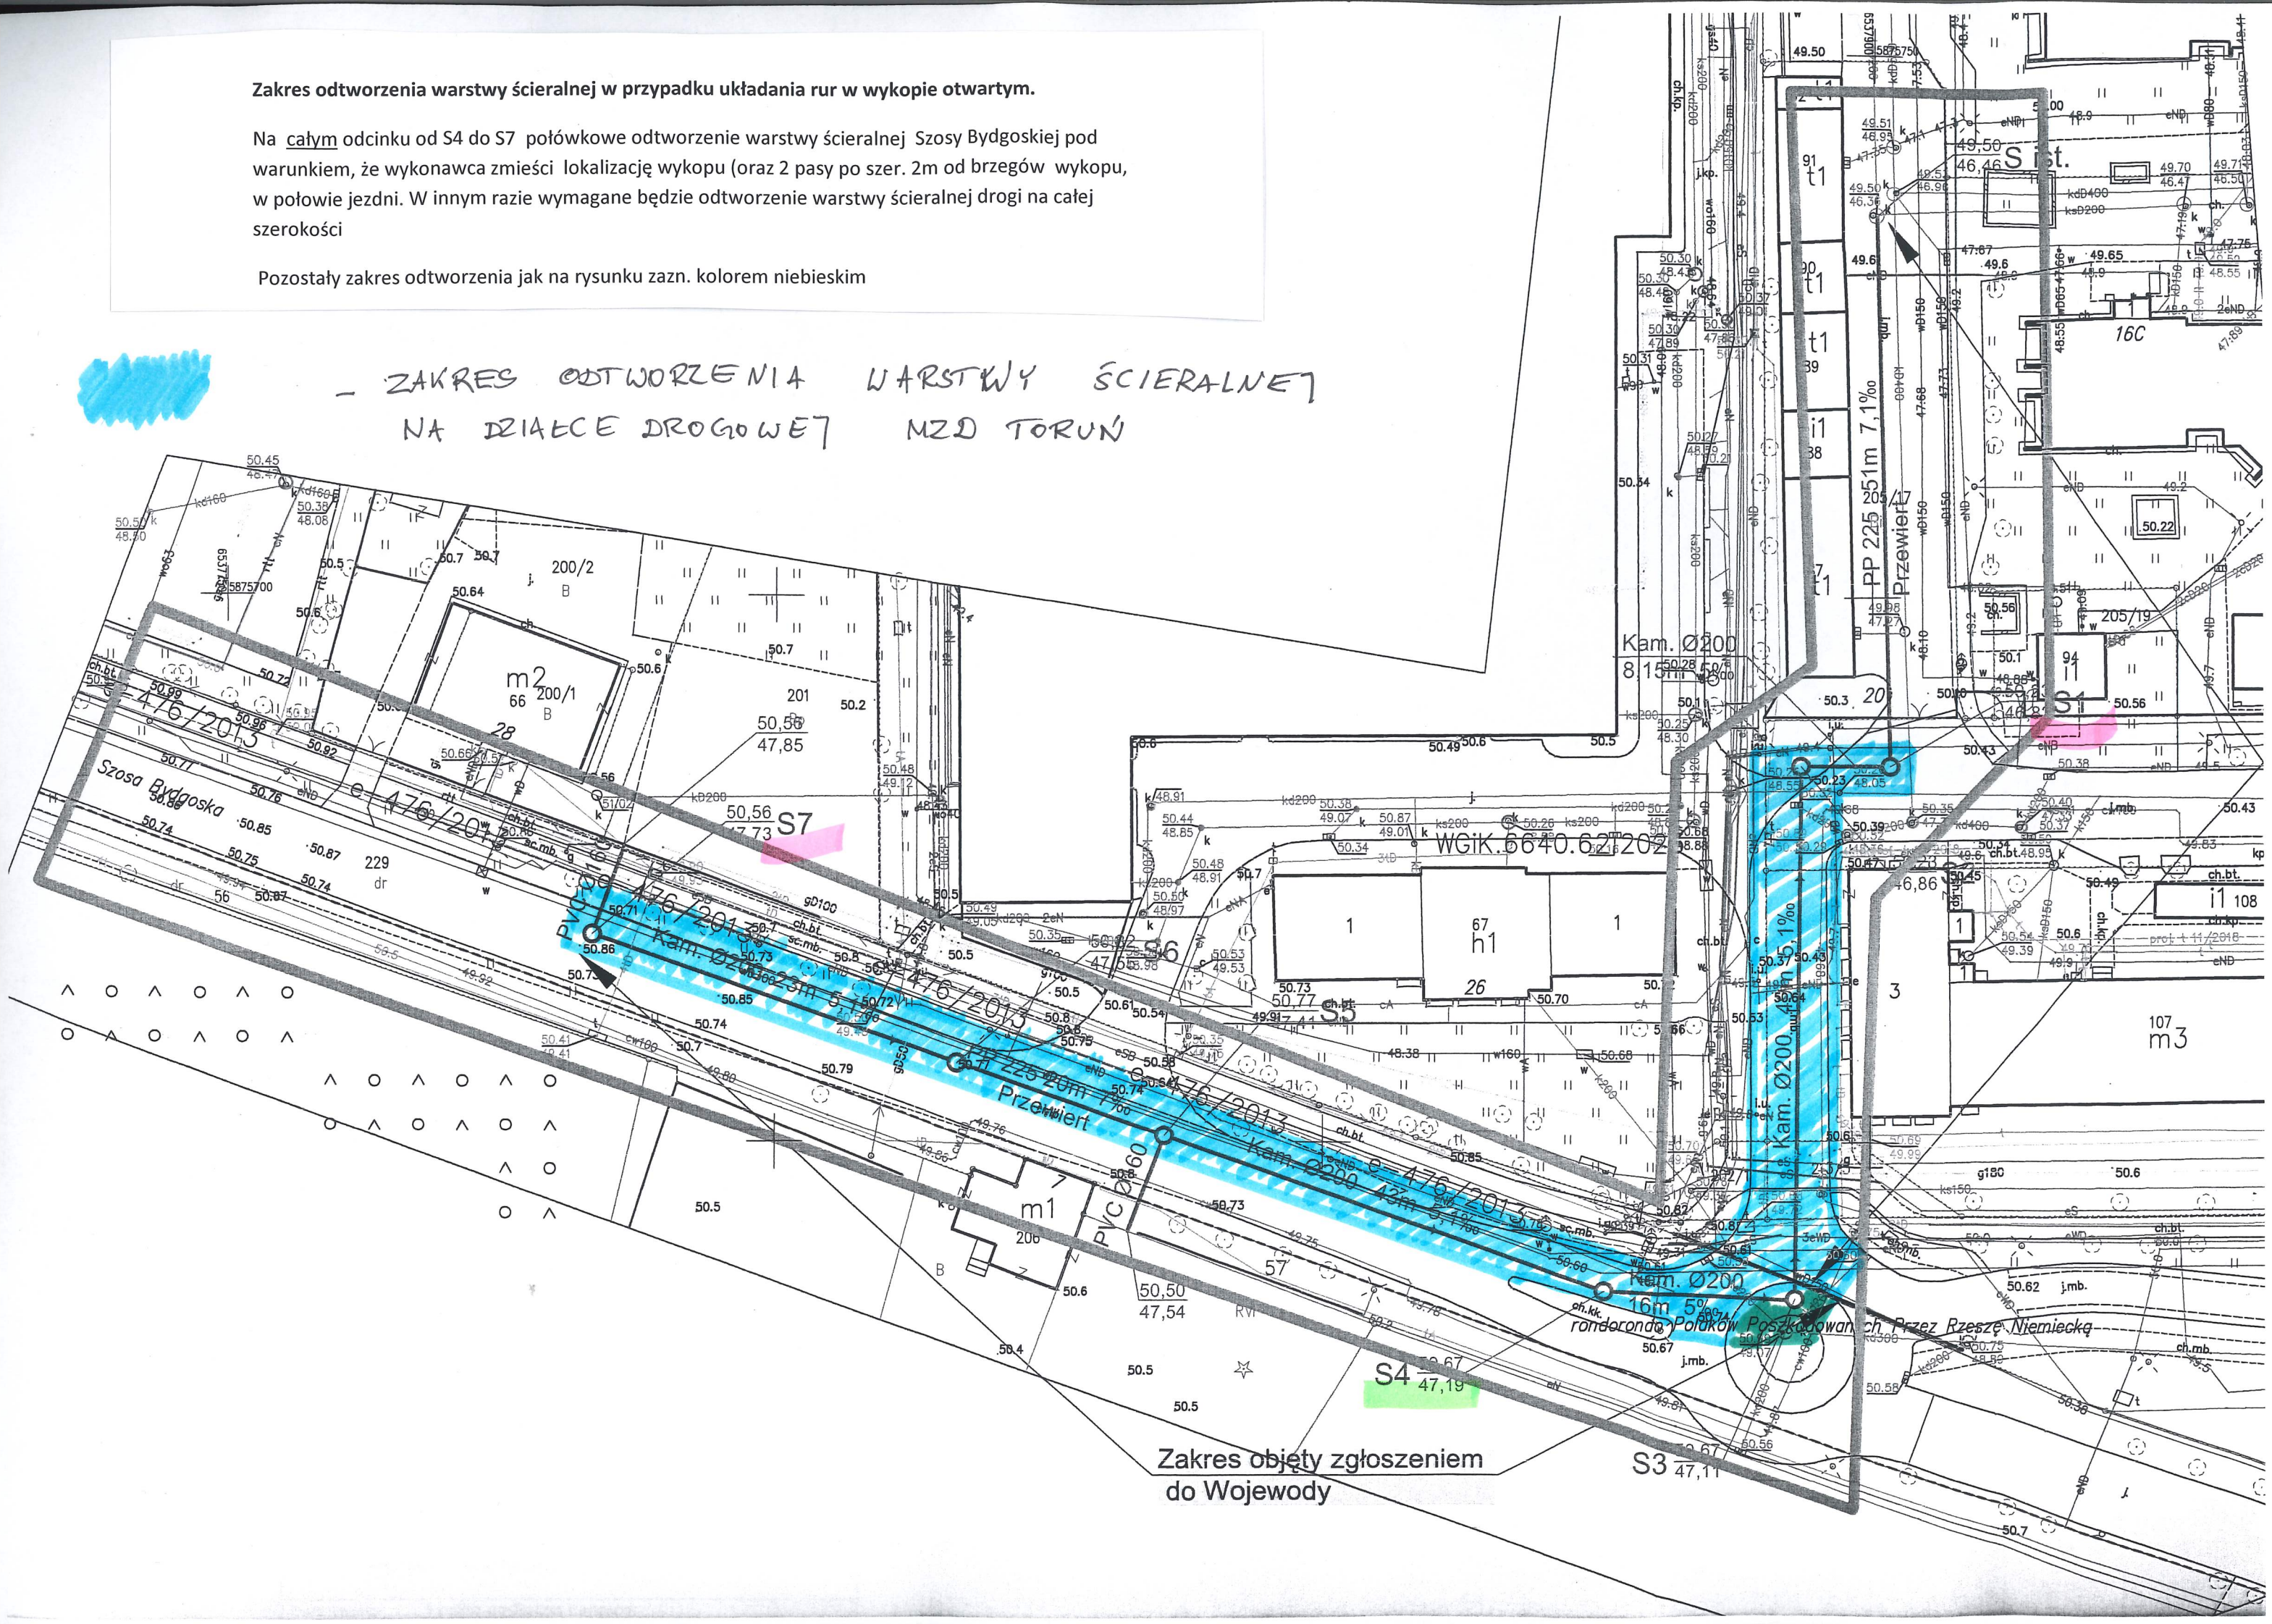

Zakres objęty zgłoszeniem
do Wojewody

S3 47,11