


OBRYS BUDYNKU GŁÓWNEGO

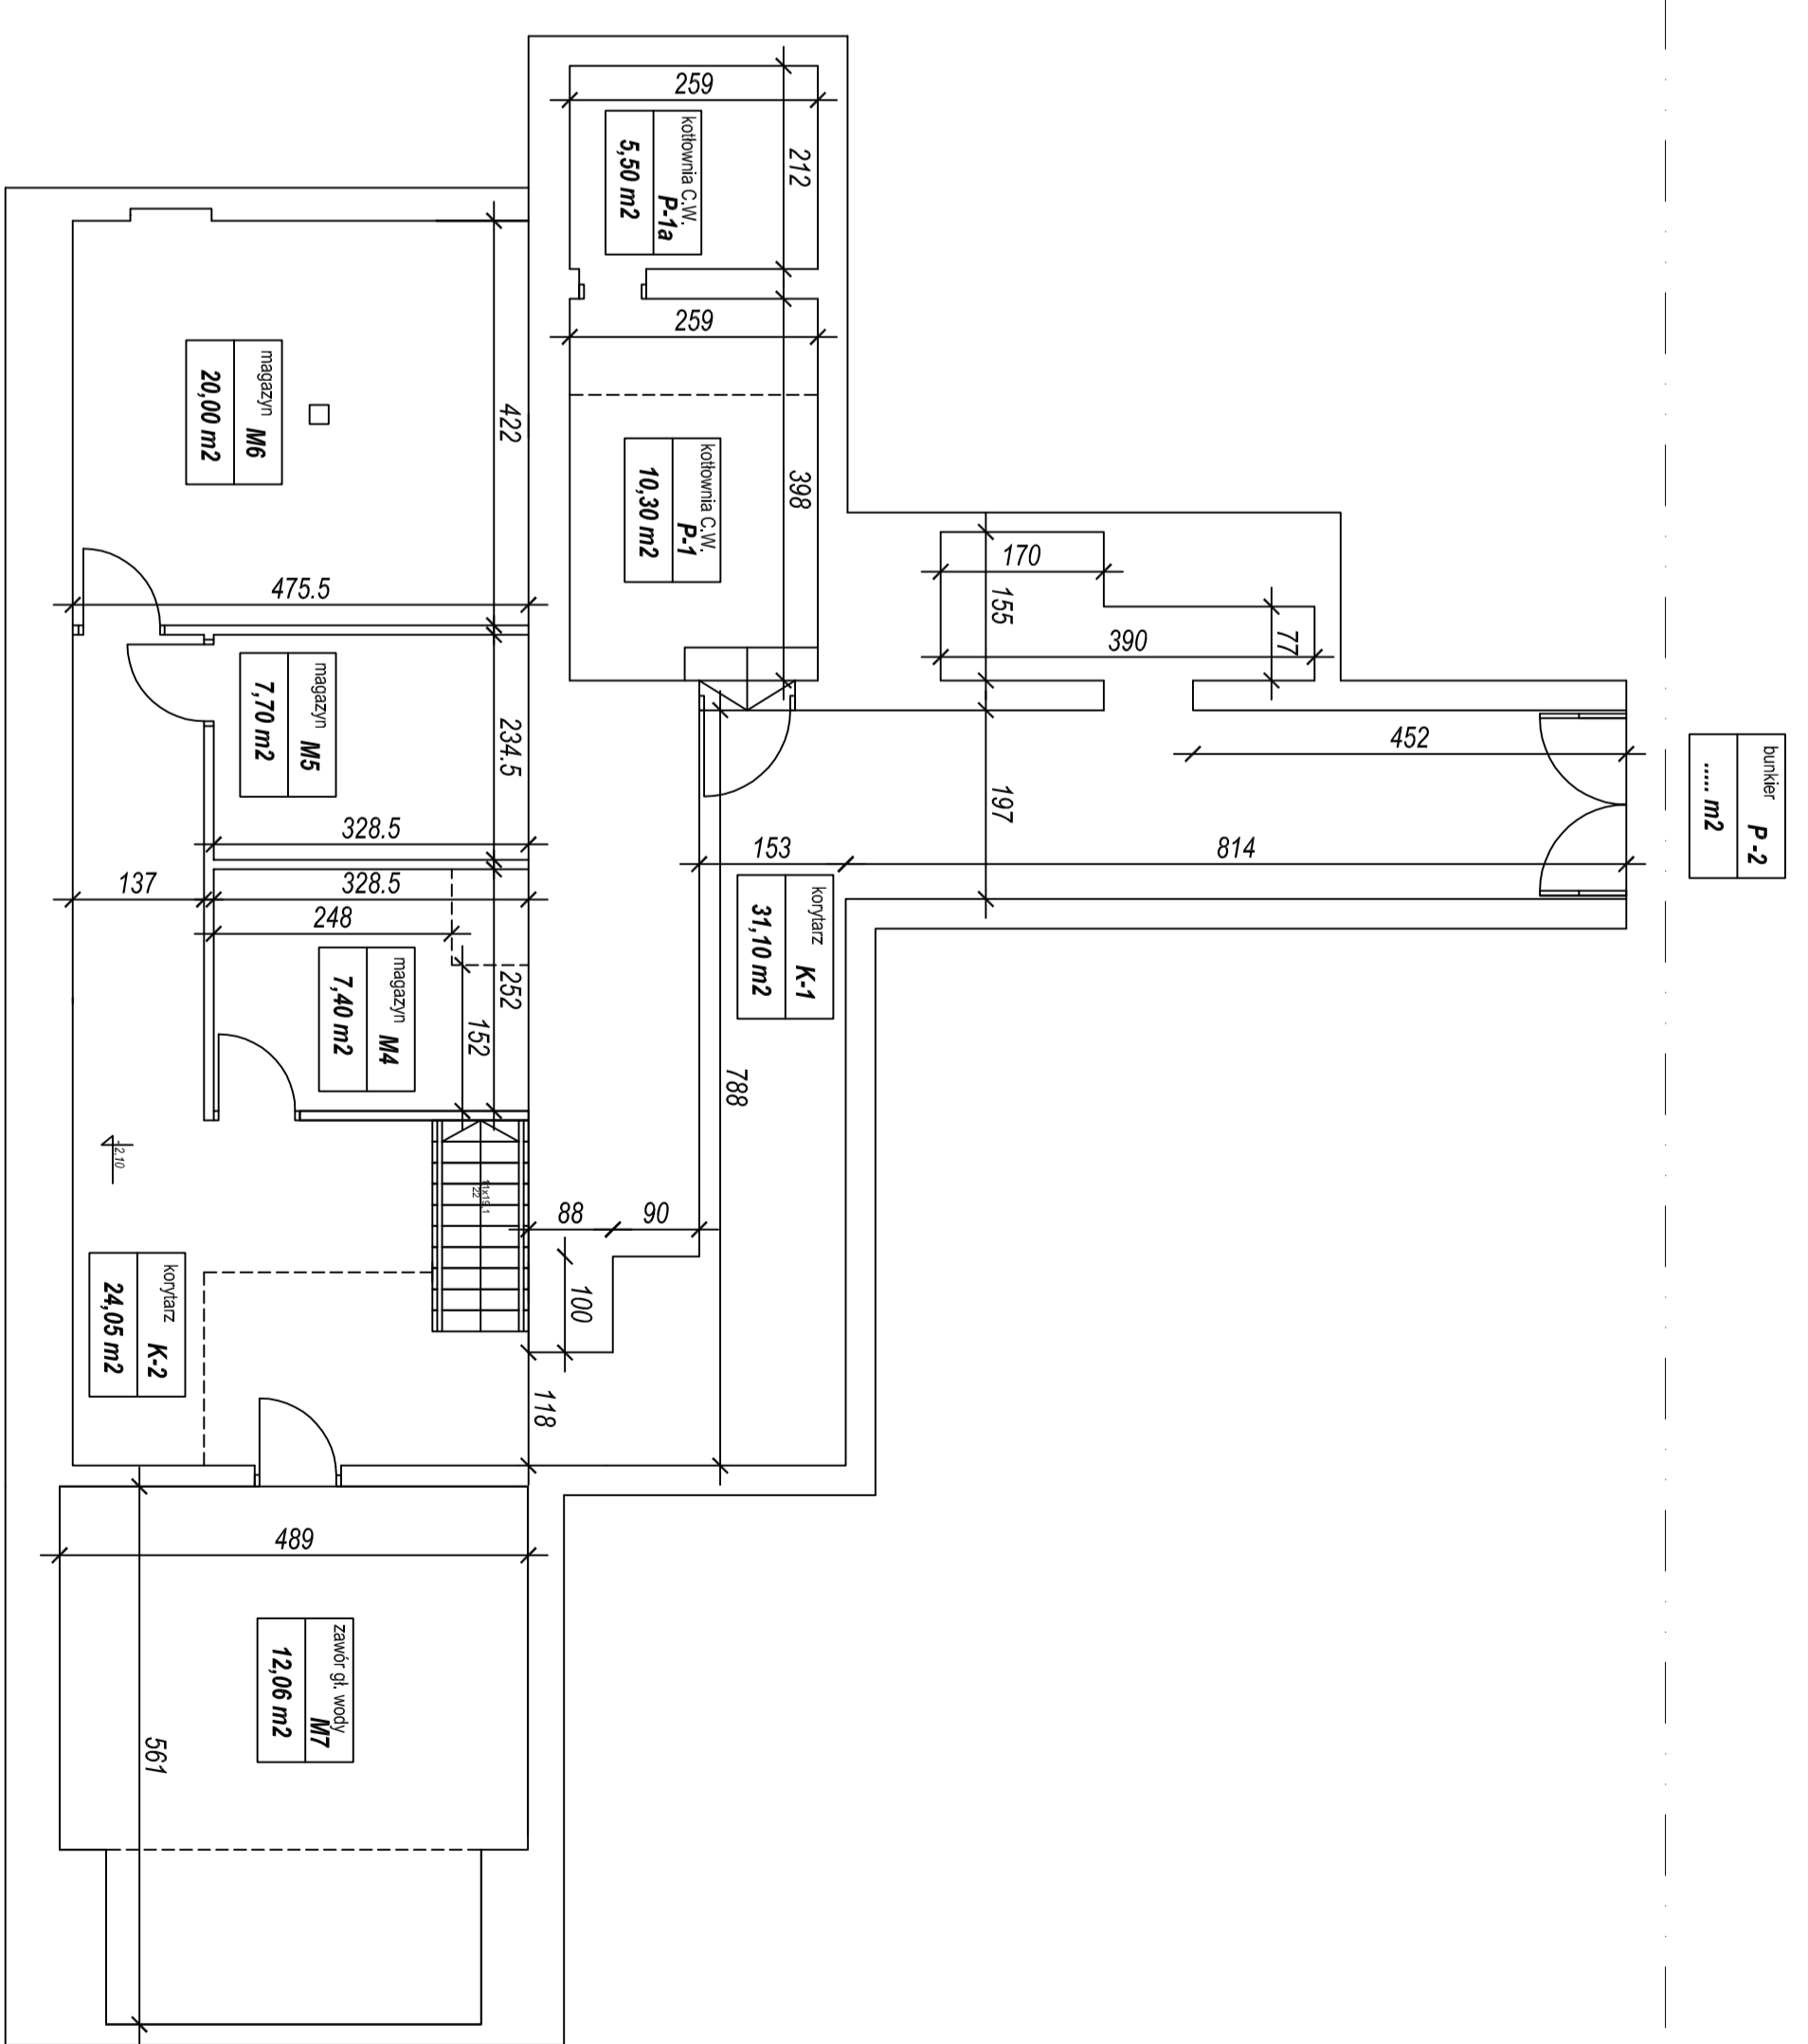

SKRZYDŁO WSCHODNIE BUDYNKU GŁÓWNEGO

**INWENTARYZACJA  
ARCHITEKTONICZNA**

Nazwa i adres  
Uniwersytet Ekonomiczny w Poznaniu  
al. Niepodległości 10, 61-875 Poznań

Nazwa obiektu i lokalizacja  
Budynek "A"  
al. Niepodległości 10, Poznań


Poziom

Rzut piwnicy

Opracował:

Dział Inwestycji i Remontów UEP

Data opracowania	Rev. 1	Rev. 2
26.02.2019 r.		

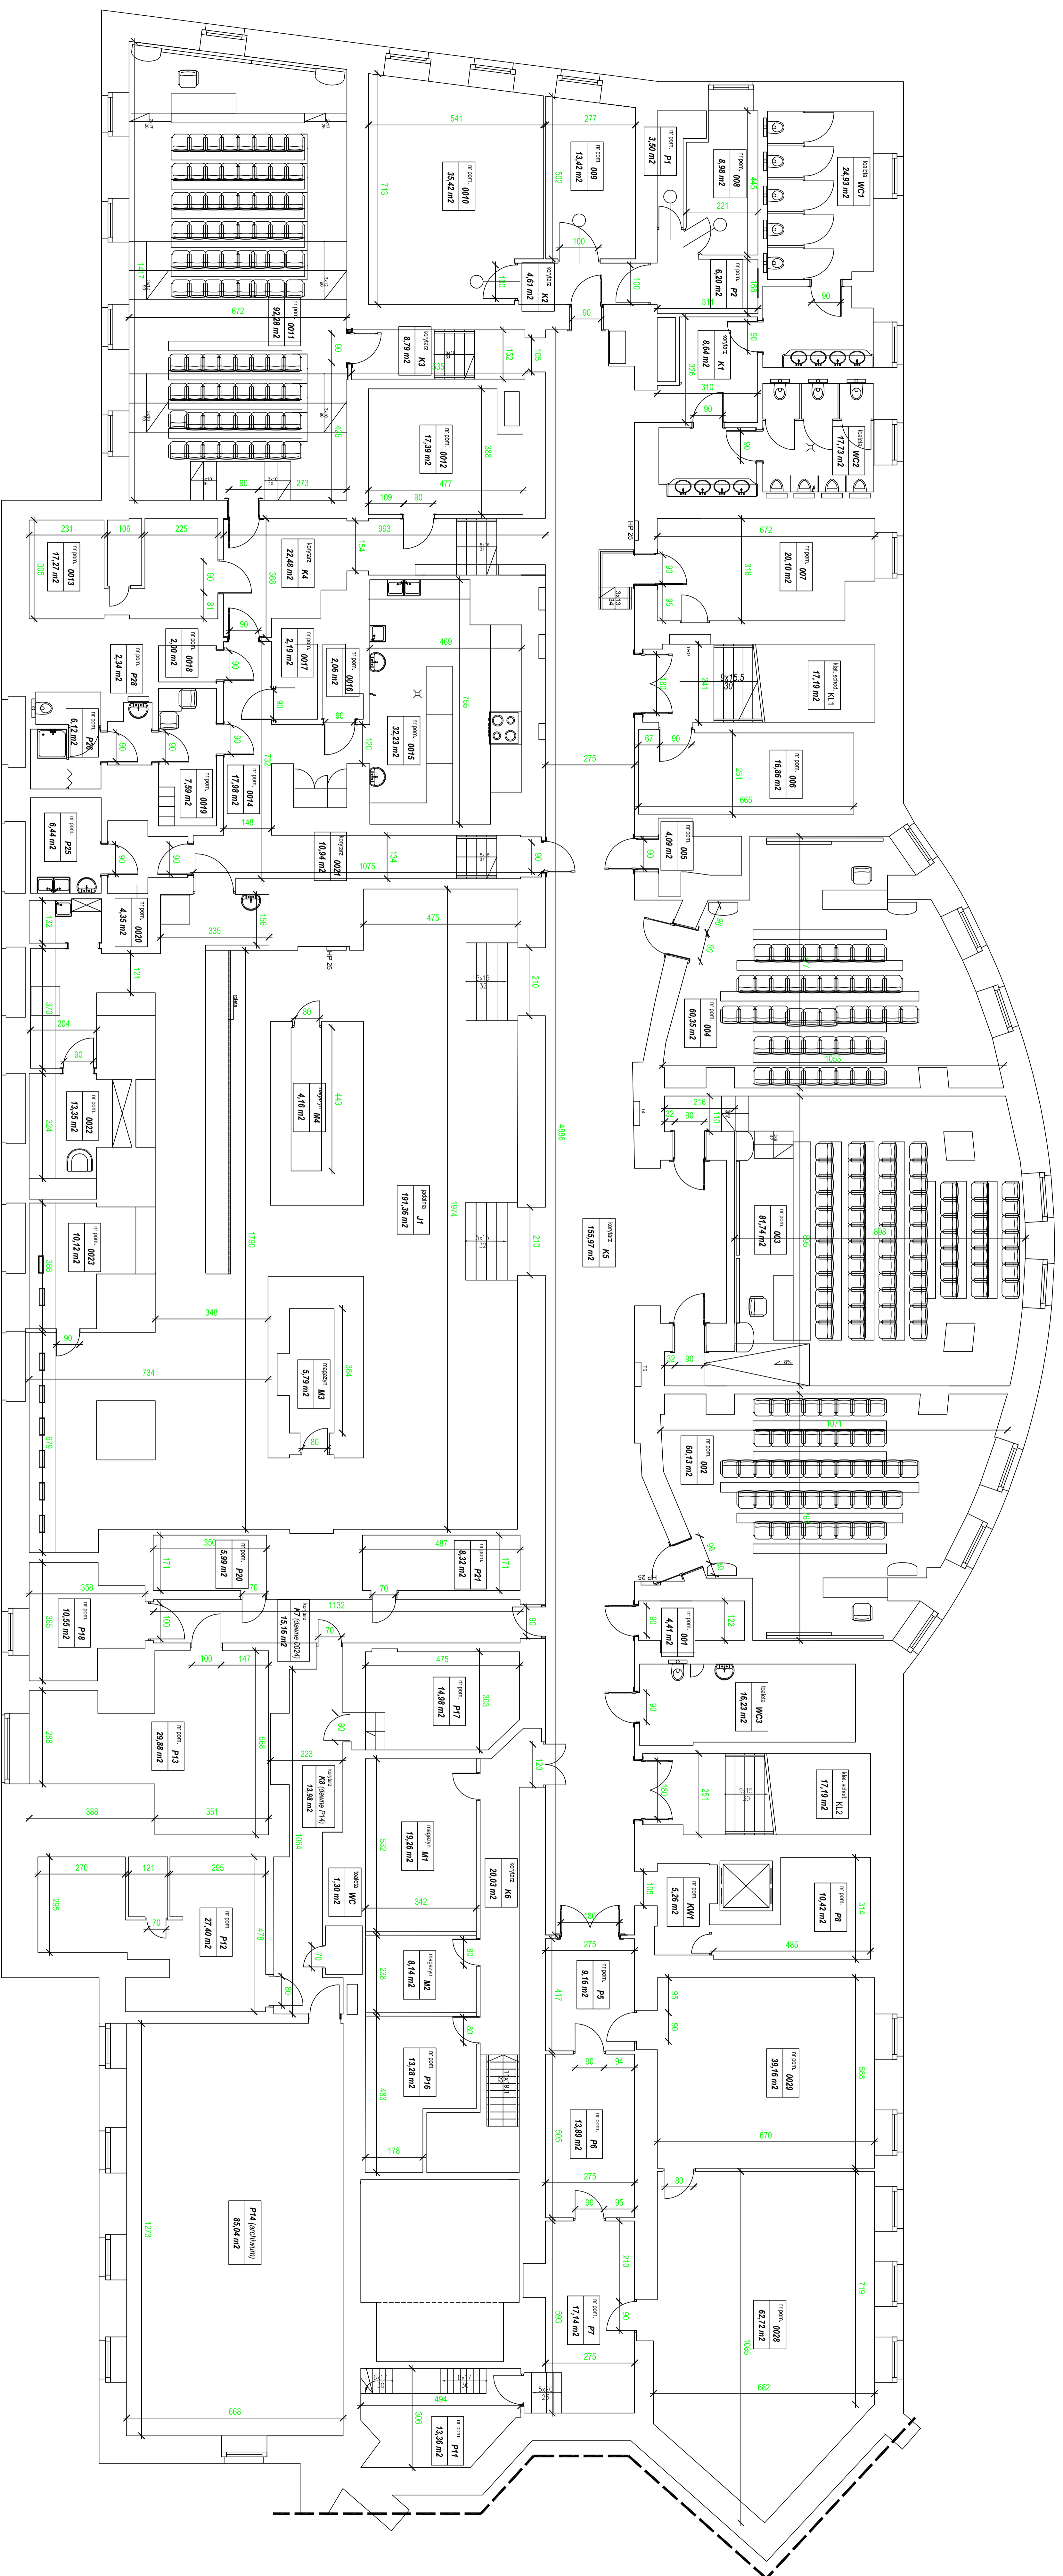

SKRZYDŁO WSCHODNIE BUDYNKU GŁÓWNEGO

**INWENTARYZACJA  
ARCHITEKTONICZNA**


Nazwa i adres  
 Uniwersytet Ekonomiczny w Poznaniu  
 al. Niepodległości 10, 61-875 Poznań

Nazwa obiektu i lokalizacja  
 Budynek "A"  
 al. Niepodległości 10, Poznań

Poziom  
 Rzut przyziemia

Opracował:  
 Dział Inwestycji i Remontów UEP

Data opracowania  
 30.03.2016 r.      Rev. 1  
 26.02.2019 r.      Rev. 2  
 15.07.2020 r.

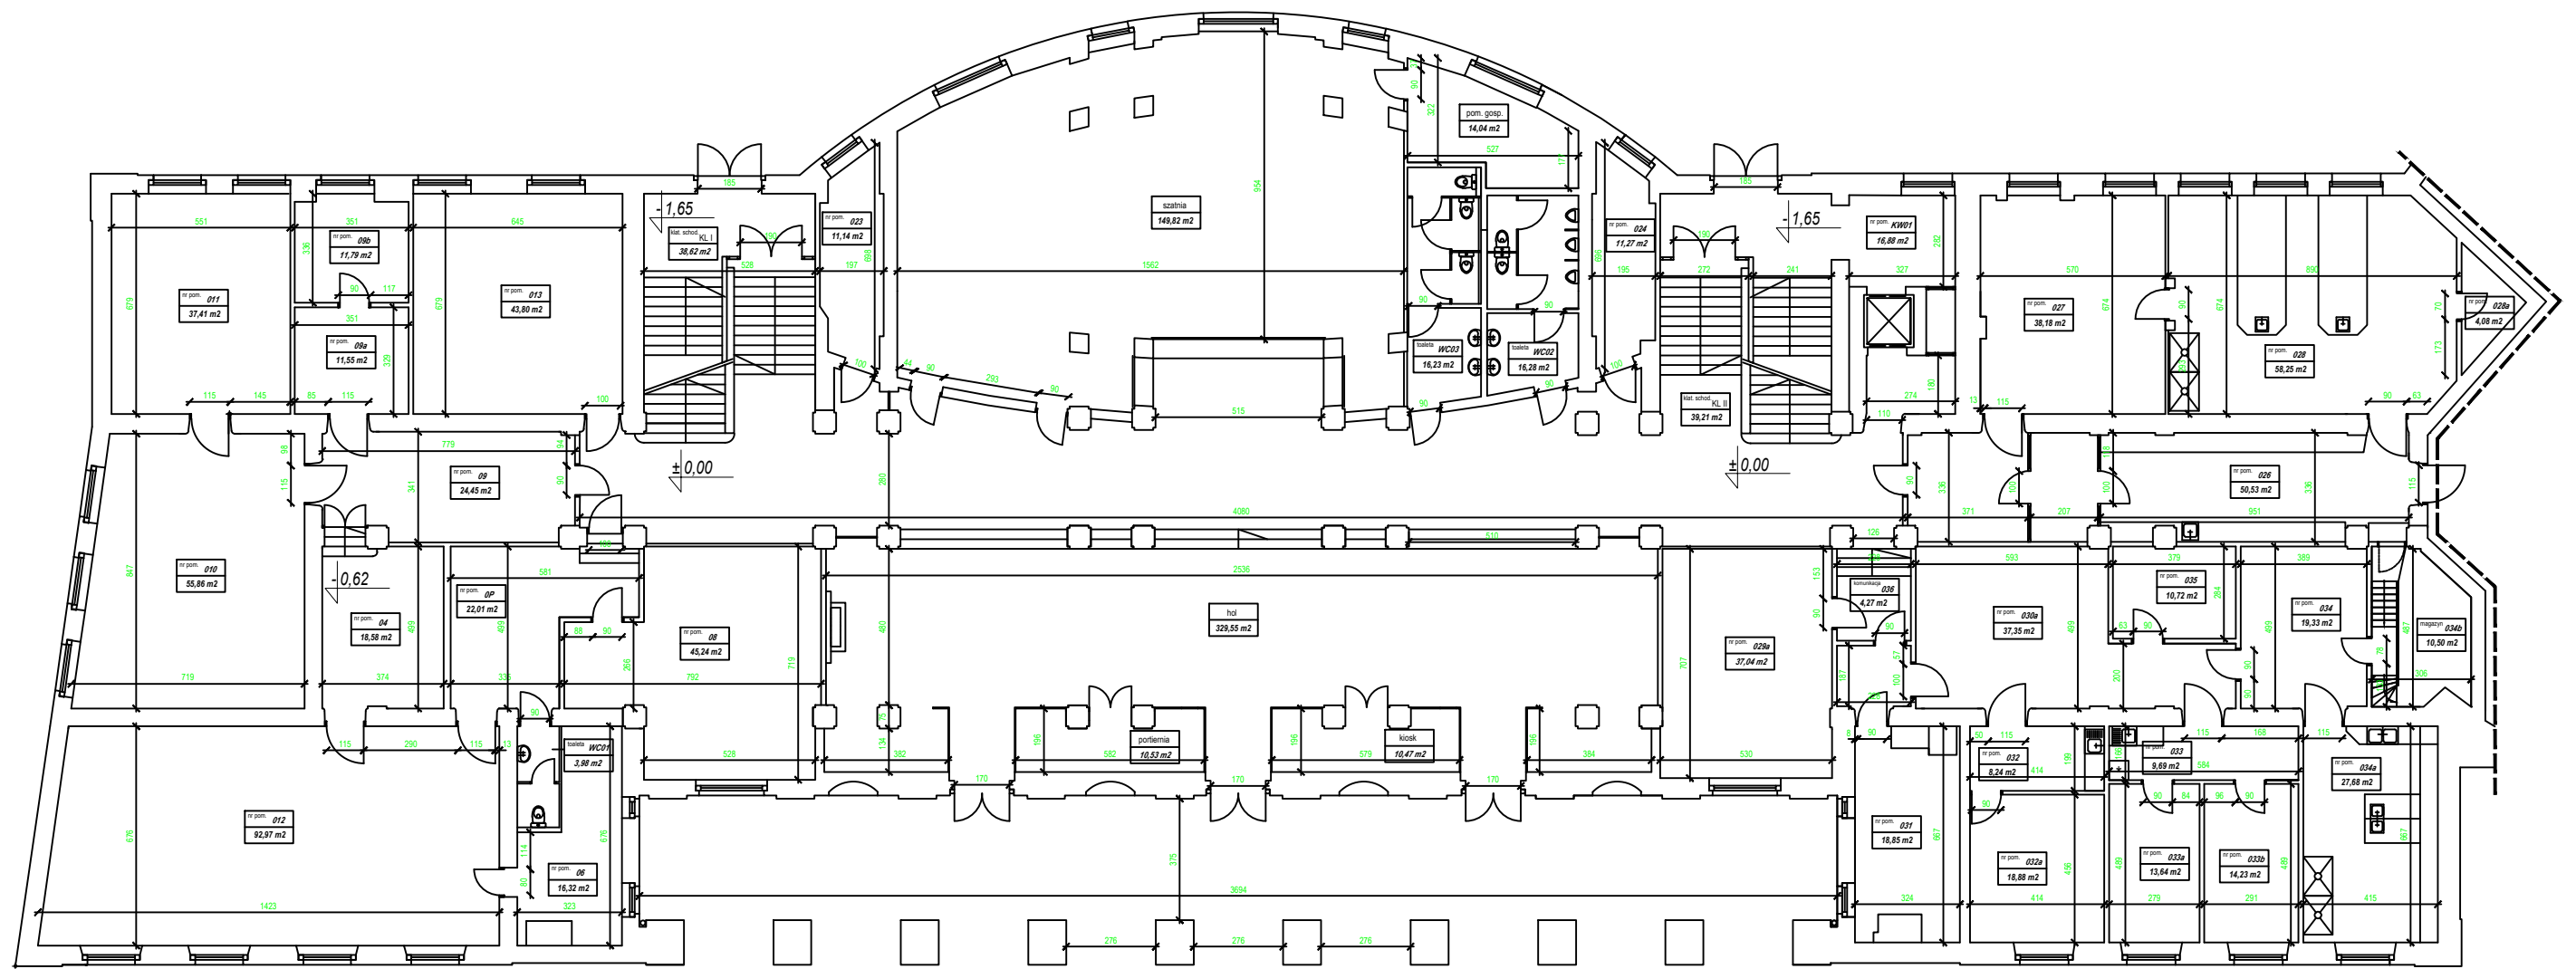

SKRZYDŁO WSCHODNIE BUDYNKU GŁÓWNEGO

## INWENTARYZACJA ARCHITEKTONICZNA

*Nazwa i adres*  
Uniwersytet Ekonomiczny w Poznaniu  
al. Niepodległości 10, 61-875 Poznań


*Nazwa obiektu i lokalizacja*  
Budynek "A"  
al. Niepodległości 10, Poznań

*Poziom*  
Rzut parteru

*Opracował:*  
Dział Inwestycji i Remontów UEP

<i>Data opracowania</i>	<i>Rev. 2</i>	<i>Rev. 3</i>
30.03.2016 r.	05.07.2018 r.	26.09.2018 r.



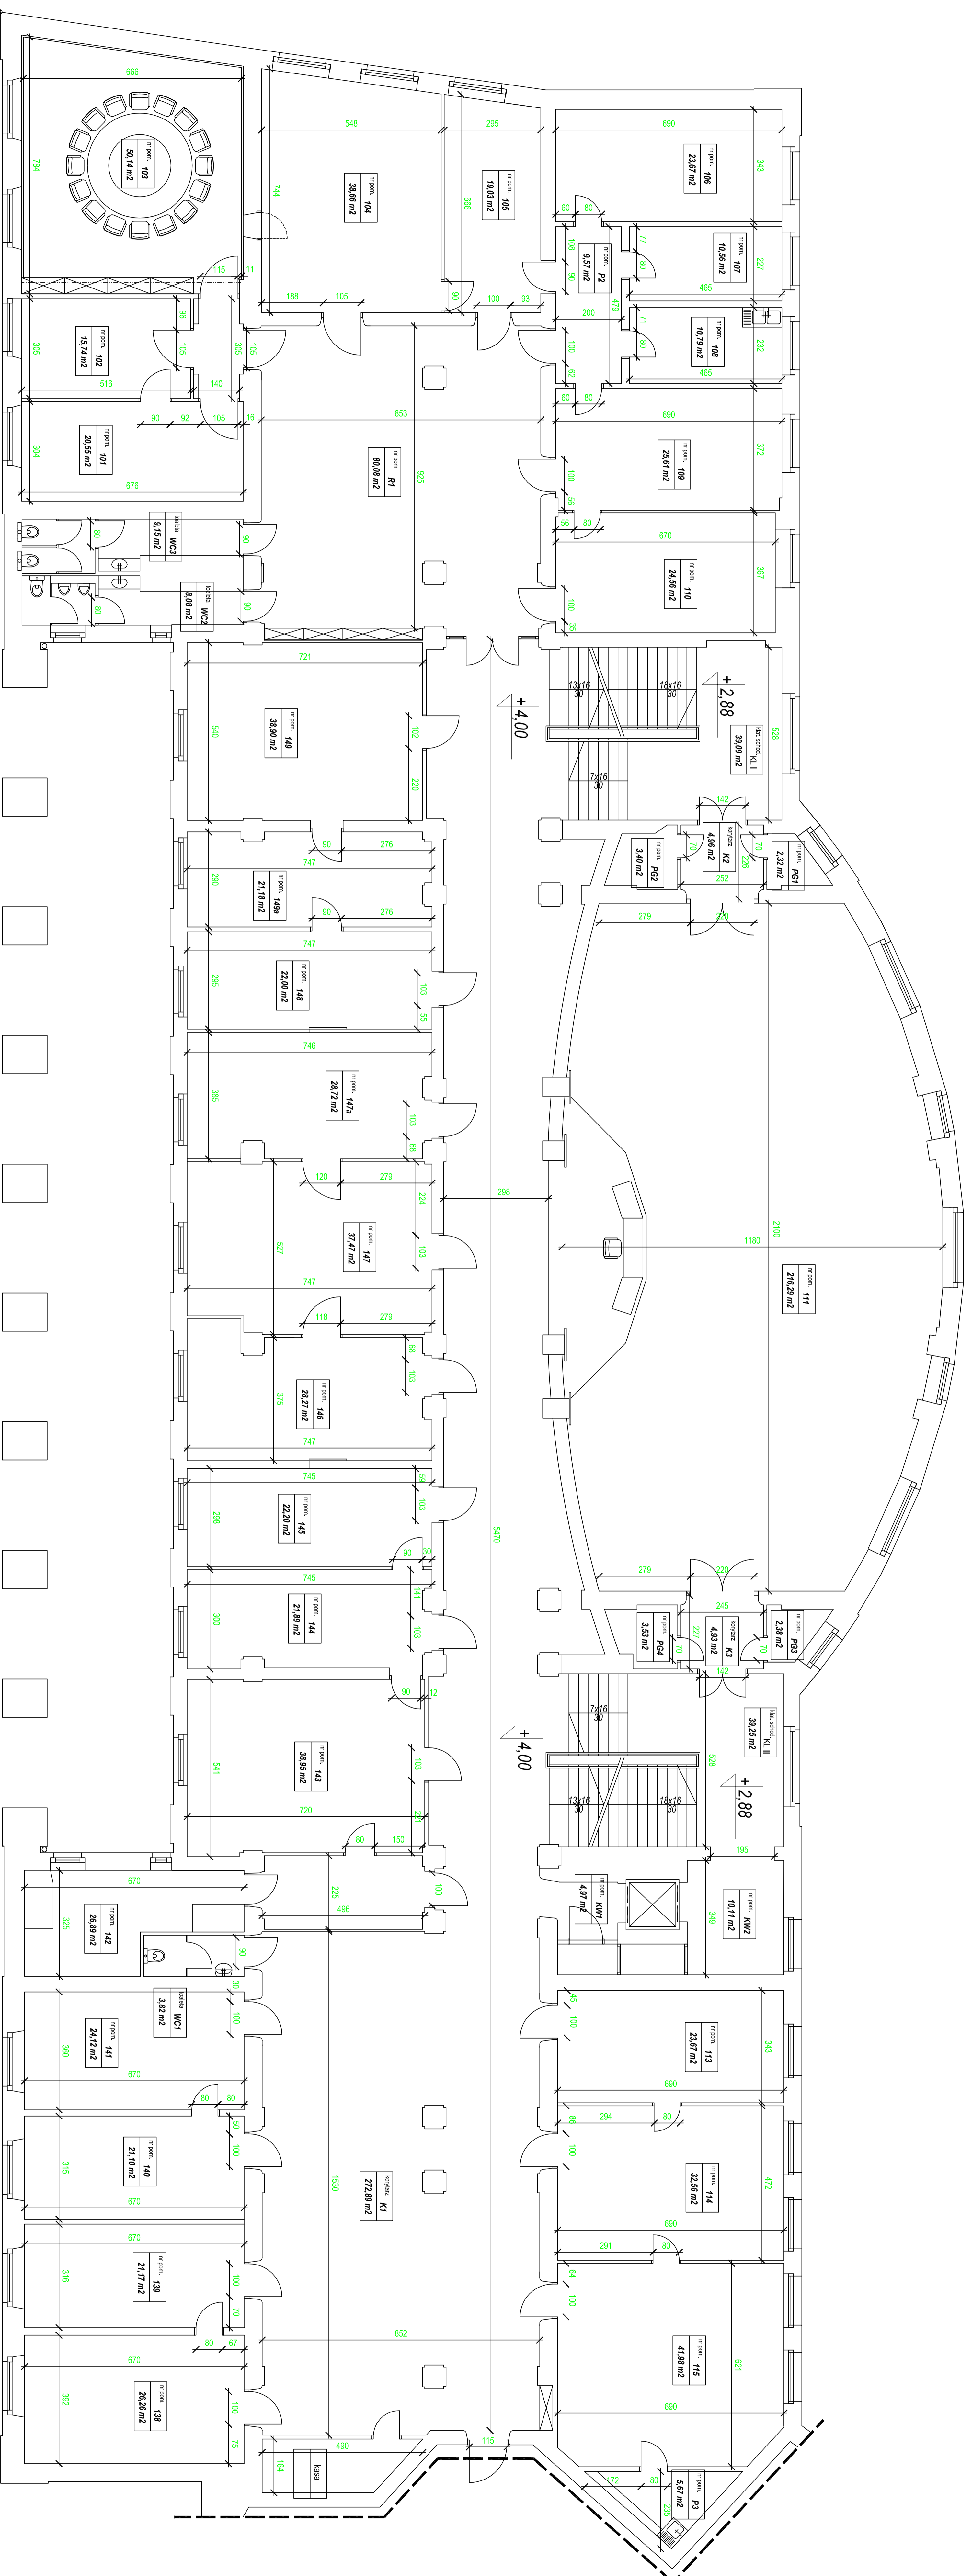

SKRZYDŁO WSCHODNIE BUDYNKU GŁÓWNEGO

**INWENTARYZACJA  
ARCHITEKTONICZNA**

Nazwa i adres  
**Uniwersytet Ekonomiczny w Poznaniu**  
 al. Niepodległości 10, 61-875 Poznań

Nazwa obiektu i lokalizacja  
**Budynek "A"**  
 al. Niepodległości 10, Poznań

Poziom  
 Rzut 1 piętra


Opracował:  
**Dział Inwestycji i Remontów UEP**

Data opracowania  
 30.03.2016 r.

Rev. 1

Rev. 2


05.07.2018 r.

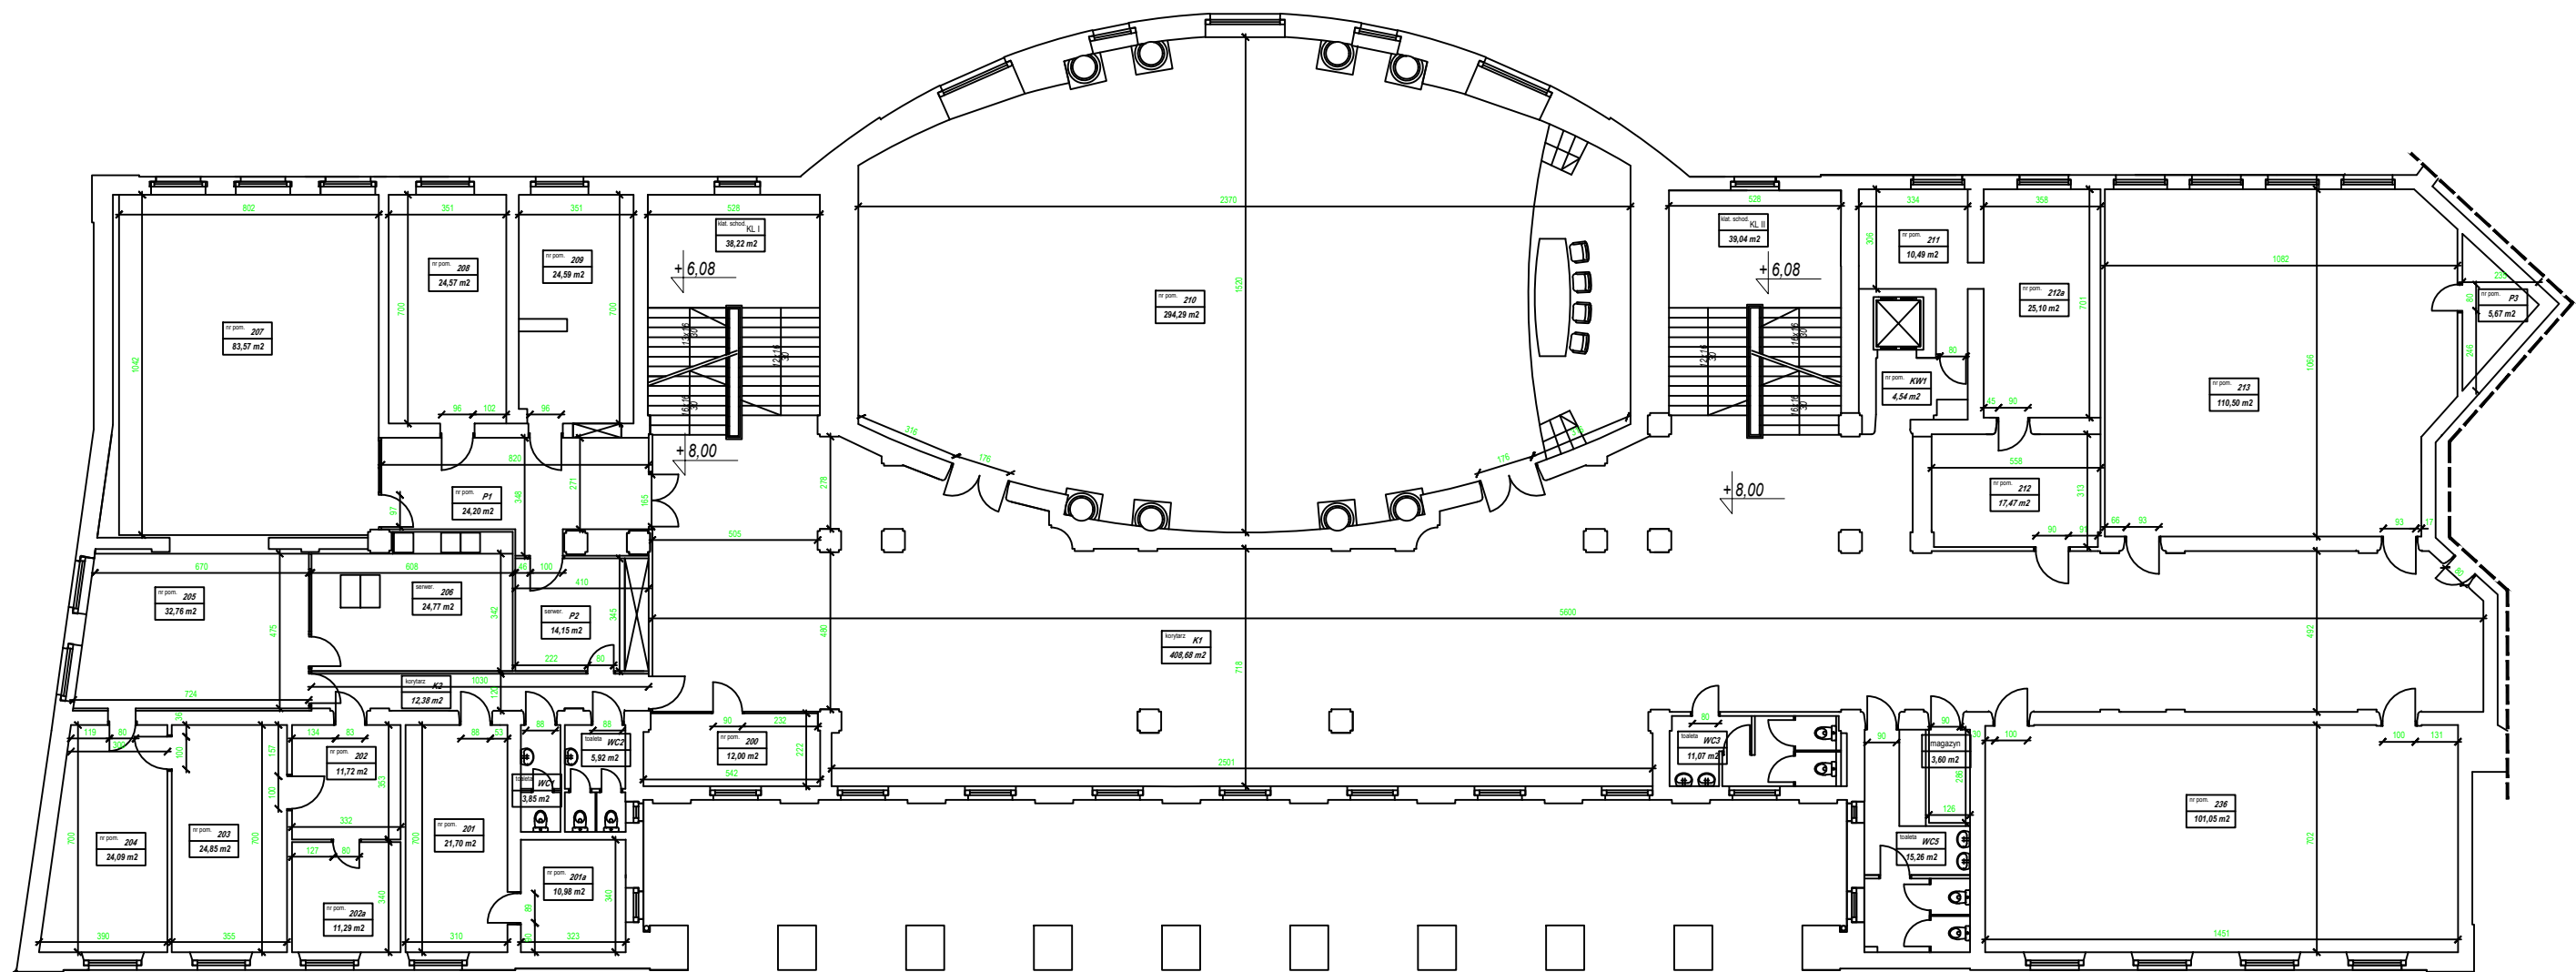

SKRZYDŁO WSCHODNIE BUDYNKU GŁÓWNEGO

<b>INWENTARYZACJA ARCHYTEKTONICZNA</b>		
<i>Nazwa i adres</i>		
Uniwersytet Ekonomiczny w Poznaniu al. Niepodległości 10, 61-875 Poznań		
<i>Nazwa obiektu i lokalizacja</i>		
Budynek "A" al. Niepodległości 10, Poznań		
<i>Poziom</i>		
Rzut 2 piętra		
<i>Opracował:</i>		
Dział Inwestycji i Remontów UEP		
<i>Data opracowania</i>	<i>Rev. 1</i>	<i>Rev. 2</i>
30.03.2016 r.	05.07.2018 r.	26.09.2018 r.



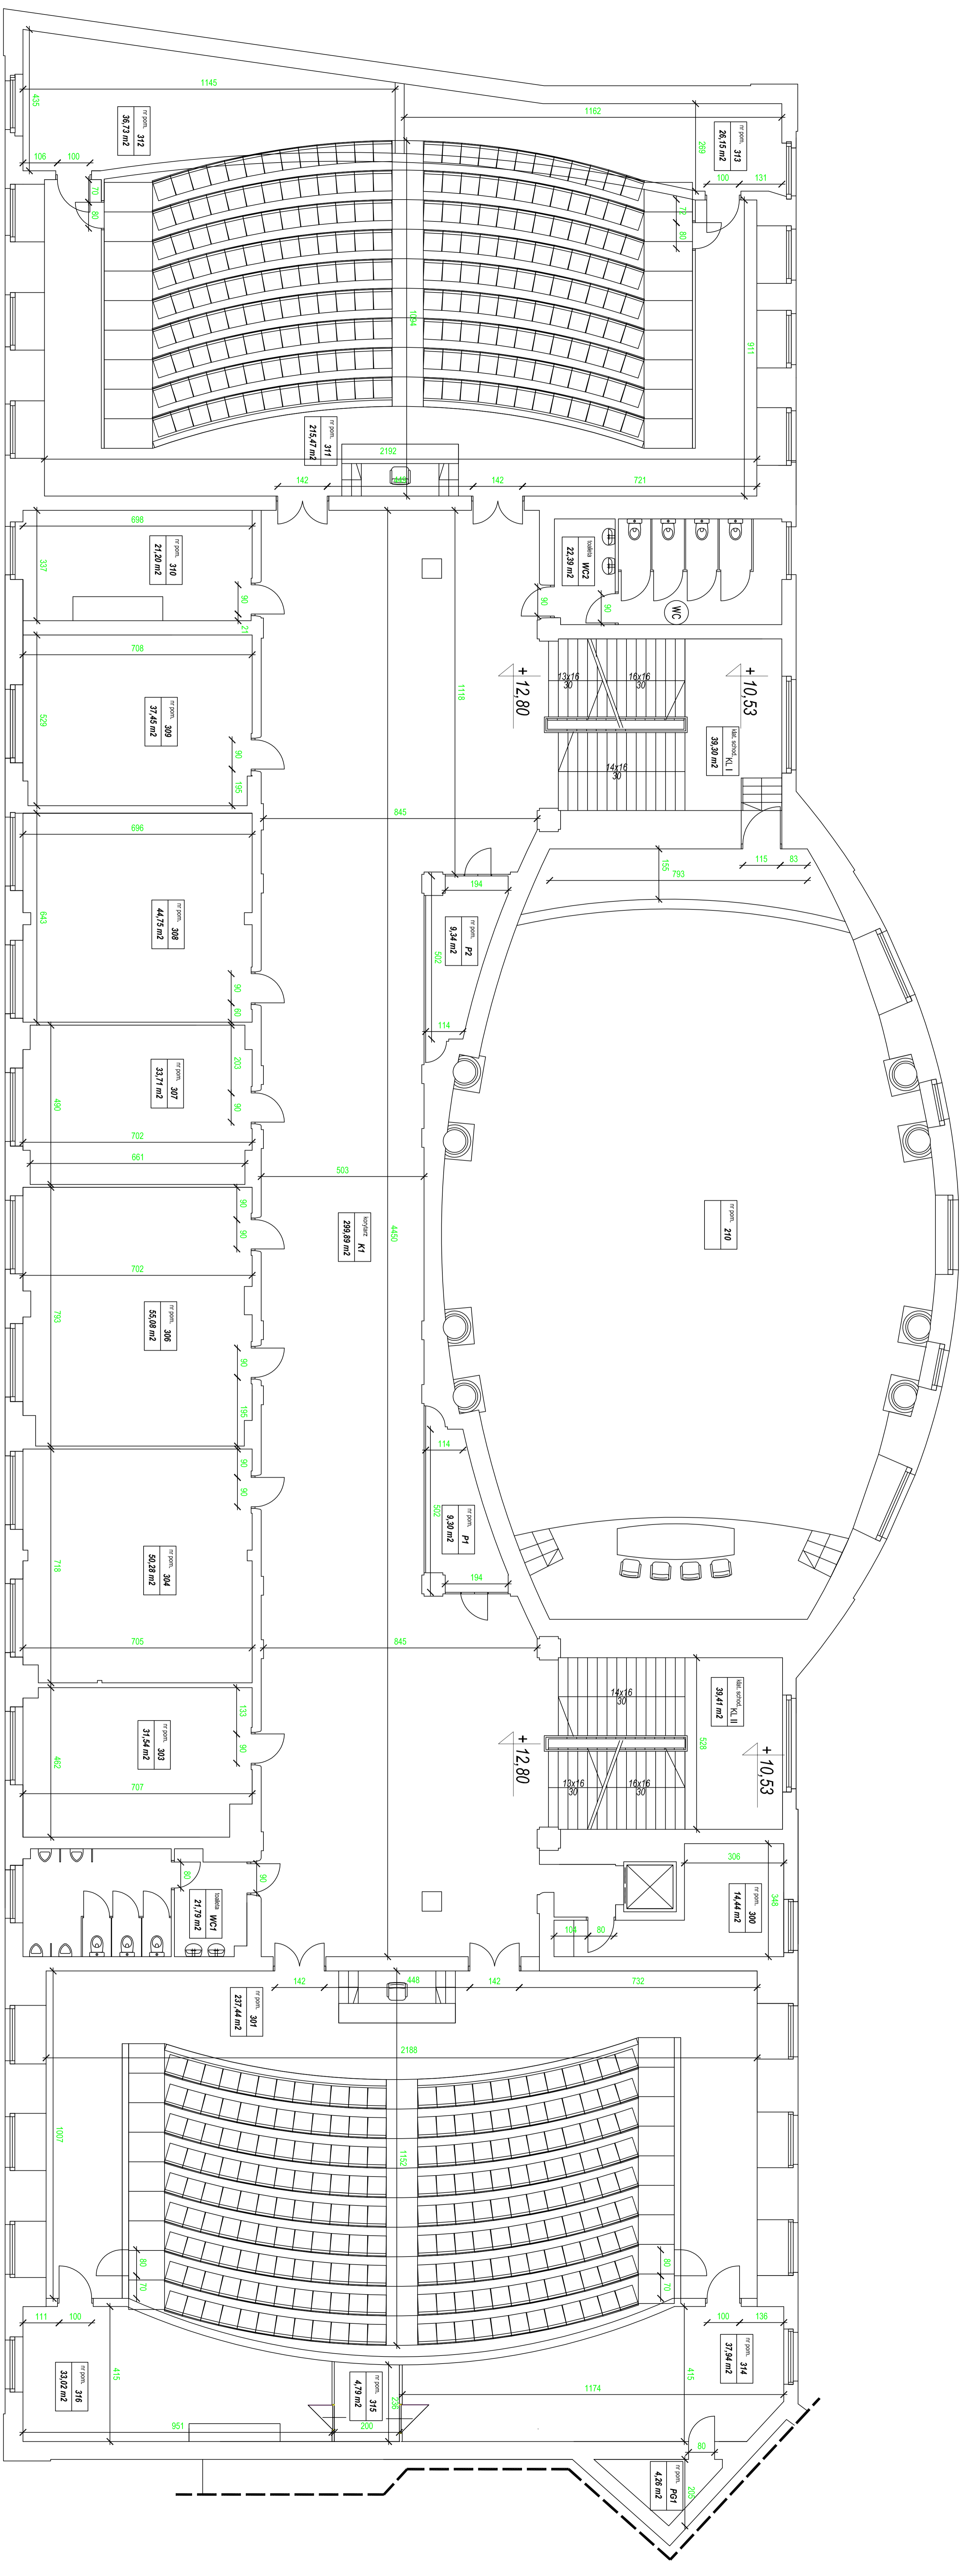

SKRZYDŁO WSCHODNIE BUDYNKU GŁÓWNEGO

**INWENTARYZACJA  
ARCHITEKTONICZNA**



Nazwa i adres  
**Uniwersytet Ekonomiczny w Poznaniu**  
 al. Niepodległości 10, 61-875 Poznań


Nazwa obiektu i lokalizacja  
**Budynek "A"**  
 al. Niepodległości 10, Poznań

Poziom  
 Rzut 3 piętra

Opracował:  
**Dział Techniczny UEP**

Data opracowania    Rev. 1    Rev. 2  
**30.03.2016 r.**



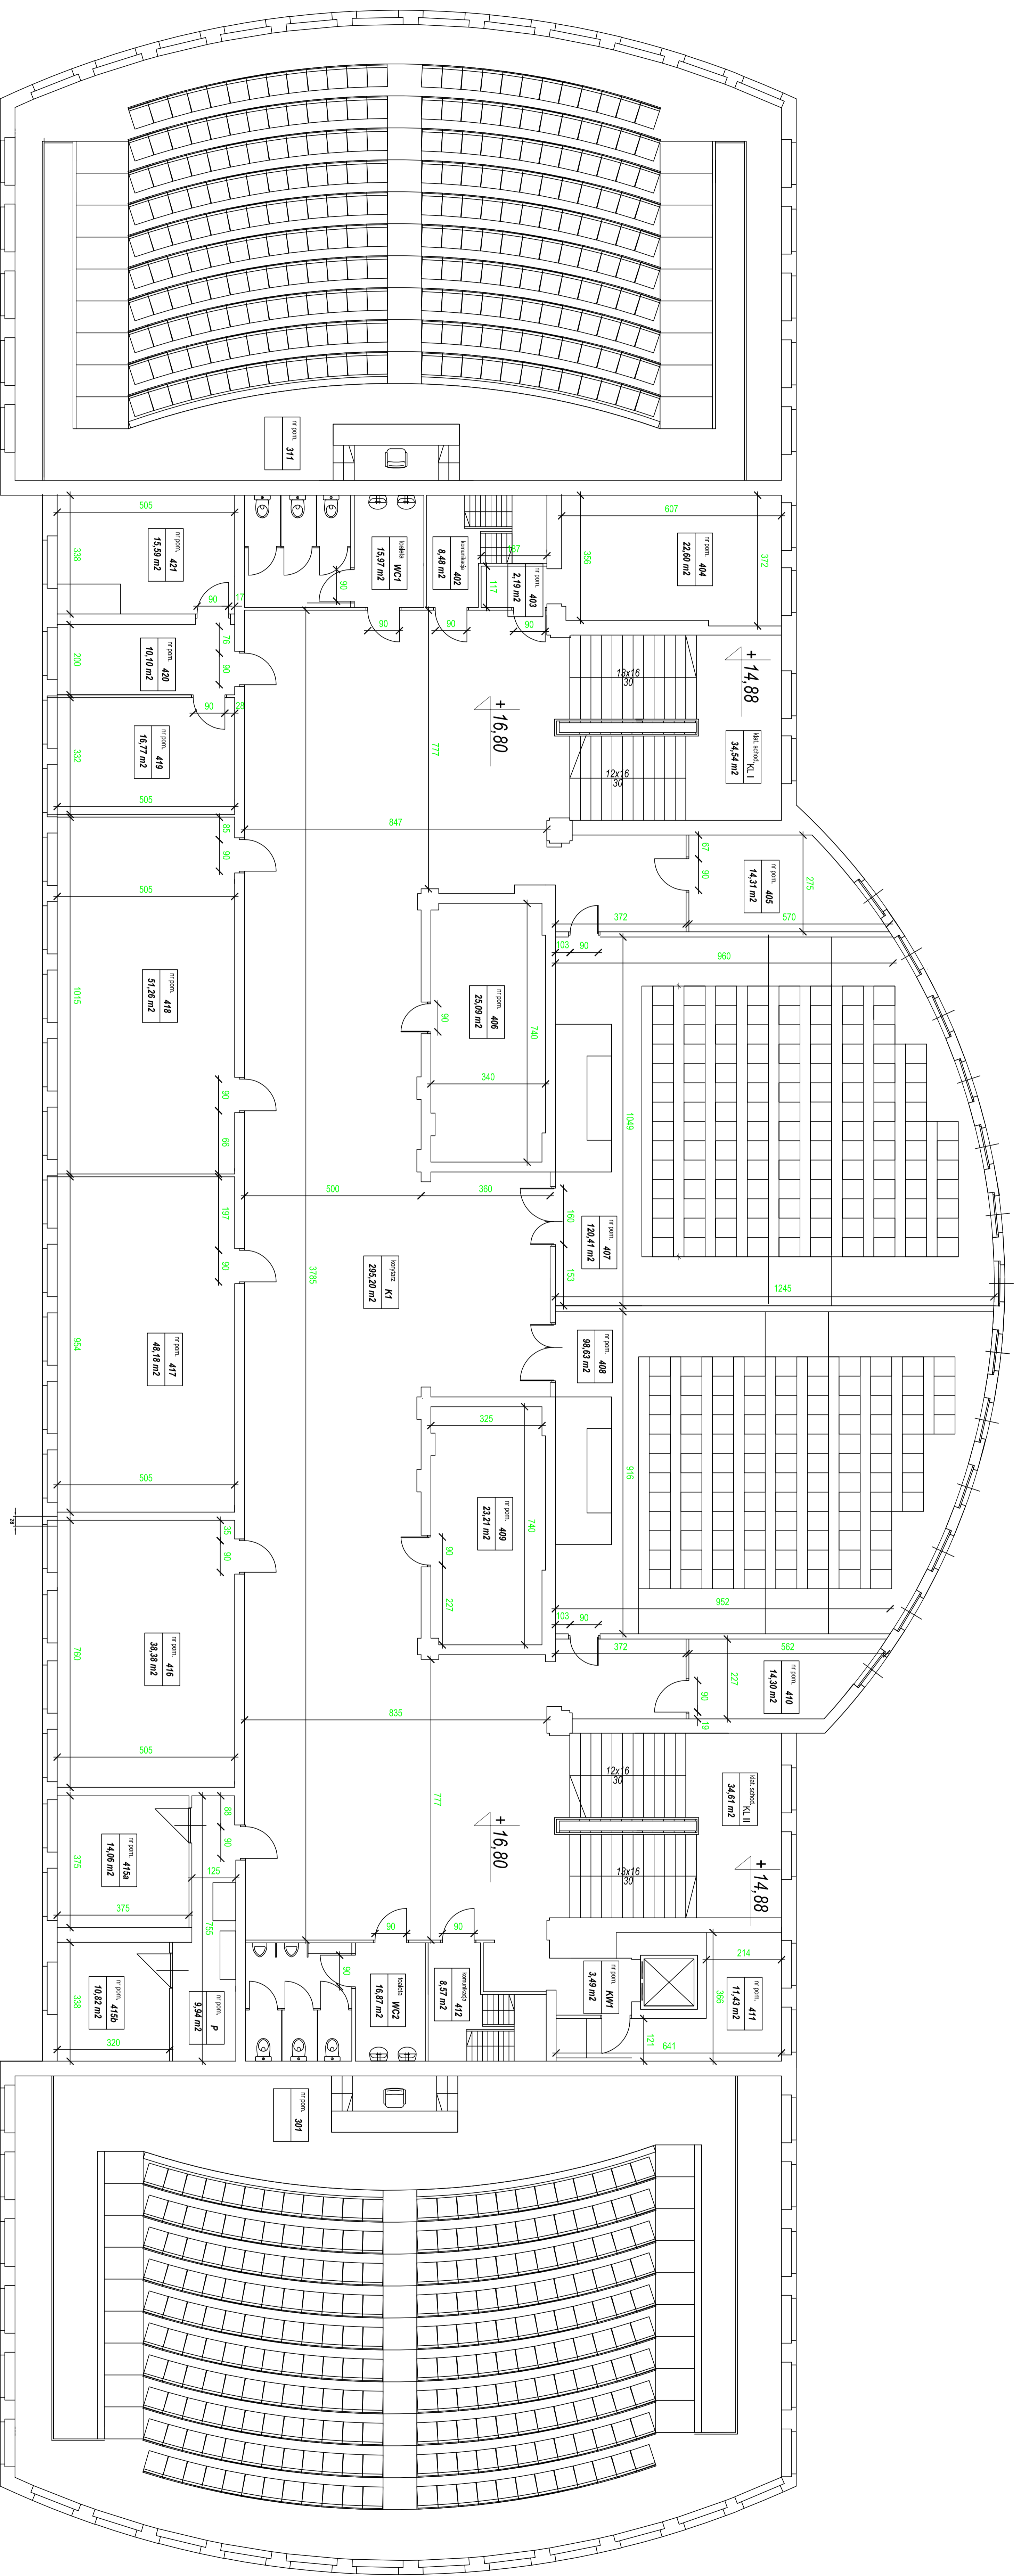

## INWENTARYZACJA ARCHITEKTONICZNA

Nazwa i adres  
Uniwersytet Ekonomiczny w Poznaniu  
al. Niepodległości 10, 61-875 Poznań

Nazwa obiektu i lokalizacja  
Budynek "A"  
al. Niepodległości 10, Poznań

Poziom  
Rzut 4 piętra

Opracował:  
Dział Inwestycji i Remontów UEP

Data opracowania	Rev. 1	Rev. 2
08.04.2016 r.	05.07.2018 r.	