



Prezydent
Miasta Kielce



01/01
2022-11-22
Rio-S
23.11.2022
Kielce, 21.11.2022
NT
Jed

UA-II.6733.76.2022.BT

DECYZJA Nr 86 / 2022

o ustaleniu lokalizacji inwestycji celu publicznego

Na podstawie art. 4 ust. 2 pkt 1, art. 50 ust. 1 i 4, art. 51 ust. 1 pkt 2, art. 52 ust. 1, art. 53 ust. 4, art. 54 ustawy z dnia 27 marca 2003r. o planowaniu i zagospodarowaniu przestrzennym (j.t. Dz. U. z 2022r. poz. 503 z późn. zm.), po rozpatrzeniu wniosku Gminy Kielce, reprezentowanej przez Dyrektora Miejskiego Zarządu Dróg w Kielcach - Pana Grzegorza Staszewskiego, złożonego dnia 01.09.2022r.,

USTALAM

warunki i szczegółowe zasady zagospodarowania terenu i jego zabudowy dla inwestycji polegającej na budowie:

elektroenergetycznej kablowej sieci niskiego napięcia 0,4 kV, długości od ok. 260 m do ok. 340 m dla potrzeb oświetlenia ulicy Giętówka na dz. ewid. 1042 i 379/2 obręb 0020 w Kielcach, w granicach oznaczonych na załączniku graficznym linią koloru czarnego.

1. Ustalenia dotyczące rodzaju zabudowy.

- Obiekt liniowy.

2. Ustalenia dotyczące funkcji zabudowy i zagospodarowania terenu.

- Budowa kablowej sieci elektroenergetycznej niskiego napięcia 0,4kV o długości od ok. 260 m do ok. 340 m.

3. Warunki i wymagania ochrony i kształtowania ładu przestrzennego.

- Szczegółowe usytuowanie planowanej inwestycji zawierające się w granicach obszaru wyznaczonego liniami rozgraniczającymi, rozstrzygnięte zostanie w oparciu o obowiązujące przepisy w projekcie budowlanym.
- Inwestycję należy zaprojektować i zrealizować zgodnie z obowiązującymi przepisami, Polskimi Normami oraz zasadami wiedzy technicznej.

4. Ustalenia dotyczące ochrony środowiska i zdrowia ludzi oraz dziedzictwa kulturowego i zabytków oraz dóbr kultury współczesnej.

- Przy projektowaniu inwestycji, zgodnie z wymogami ustawy z dnia 16 kwietnia 2004r. o ochronie przyrody (j.t. Dz.U. z 2022r. poz. 916 z późn. zm.), należy zapewnić ochronę terenów zieleni, drzew i krzewów. Realizacja inwestycji nie może spowodować ich uszkodzenia. Wykonywanie prac ziemnych oraz innych prac związanych z wykorzystaniem sprzętu mechanicznego lub urządzeń technicznych w obrębie bryły korzeniowej drzew lub krzewów, a także stosowanie środków chemicznych w sposób znacząco szkodzący terenom zieleni lub zadrzewieniom, zagrożone jest karą aresztu albo grzywny.
- Posiadacz odpadów, zgodnie z art. 33 ust. 1 ustawy z dnia 14 grudnia 2012r. o odpadach (j.t. Dz. U. z 2022r., poz. 699 z późn. zm.), jest obowiązany do postępowania z odpadami w sposób zgodny z zasadami gospodarki odpadami, o których mowa w art. 16-31, w tym do prowadzenia procesów przetwarzania odpadów w taki sposób, aby procesy te oraz powstające



Rynek 1
25-303 Kielce
tel. 41 36 76 130
www.kielce.eu

w ich wyniku odpady nie stwarzały zagrożenia dla życia lub zdrowia ludzi oraz dla środowiska, a także w sposób zgodny z przepisami o ochronie środowiska i planami gospodarki odpadami.

- Teren inwestycji nie znajduje się w granicach Chęcińsko-Kieleckiego Parku Krajobrazowego, ustanowionego Uchwałą Nr XXVI/371/16 Sejmiku Województwa Świętokrzyskiego z dnia 26 września 2016 r. (Dz. Urz. Woj. Świętokrzyskiego, poz. 2914 z późn. zm.).
- Teren inwestycji nie znajduje się w granicach Chęcińsko-Kieleckiego Obszaru Chronionego Krajobrazu położonego na terenie otuliny Chęcińsko-Kieleckiego Parku Krajobrazowego zgodnie z uchwałą Nr XLIX/877/14 Sejmiku Województwa Świętokrzyskiego z dnia 13 listopada 2014 r. (Dz. Urz. Woj. Świętokrzyskiego, poz. 3151).
- Teren inwestycji jest położony w strefie „C” Kieleckiego Obszaru Chronionego Krajobrazu uchwalonego Uchwałą Sejmiku Województwa Świętokrzyskiego Nr XLI/729/10 z dnia 27 września 2010 r. (Dz. Urz. Woj. Świętokrzyskiego Nr 293, poz. 3020).

Strefa „C” – tereny rolne, tereny istniejącej i planowanej zabudowy, rekreacji, sportu i wypoczynku wraz z zielenią towarzyszącą.

Na terenie strefy krajobrazowej KOChK oznaczonej literą „C” ustala się następujące działania w zakresie czynnej ochrony ekosystemów:

- a) kształtowanie i rozwój terenów zieleni celem stworzenia ciągłości systemu przyrodniczego miasta dla poprawy warunków życia mieszkańców, wypoczynku i rekreacji;
- b) ochrona krajobrazu poprzez ochronę i eksponowanie walorów krajobrazowych i otwarcie widokowych zarówno w ujęciu wewnętrznym jak i zewnętrznym.

W wyniku analizy zapisów ww. uchwały oraz ustawy dnia 16 kwietnia 2004 r. o ochronie przyrody (j.t. Dz. U. z 2022 r., poz. 916 z późn. zm.), stwierdza się, że przedmiotowa inwestycja nie stoi w sprzeczności z powyższymi regulacjami.

- Teren inwestycji nie jest położony na obszarze Natura 2000 i nie będzie negatywnie oddziaływać na ten obszar.
- Przedmiotowa inwestycja zlokalizowana została na działkach oznaczonych w wypisie z ewidencji gruntów symbolem: dr (drogi).
- Teren inwestycji nie podlega ochronie prawnej w aspekcie dziedzictwa kulturowego i ochrony zabytków z zakresu ustawy z dnia 23 lipca 2003r. o ochronie zabytków i opiece nad zabytkami (j.t. Dz.U. z 2022r. poz. 840).
- Zgodnie z przepisami Rozporządzenia Rady Ministrów z dnia 10 września 2019r. w sprawie przedsięwzięć mogących znacząco oddziaływać na środowisko (j.t. Dz. U. z 2019r. poz. 1839 z późn. zm.), przedmiotowa inwestycja nie została zaliczona do przedsięwzięć mogących zawsze znacząco oddziaływać na środowisko lub do przedsięwzięć mogących potencjalnie znacząco oddziaływać na środowisko, ponieważ zgodnie z przepisami § 3.1 pkt 7 wyżej cyt. Rozporządzenia do przedsięwzięć mogących potencjalnie znacząco oddziaływać na środowisko zalicza się “napowietrzne linie elektroenergetyczne o napięciu znamionowym nie mniejszym niż 110 kV inne niż wymienione w § 2 ust. 1 pkt 6”. Wniosek dotyczy budowy kablowej sieci elektroenergetycznej niskiego napięcia 0,4 kV.

5. Obsługa w zakresie infrastruktury technicznej i komunikacji.

- Dla obiektów liniowych warunków w zakresie infrastruktury technicznej i obsługi komunikacyjnej nie określa się.
- W przypadku występowania kolizji planowanej inwestycji z istniejącymi sieciami infrastruktury technicznej, w tym z regionalną siecią szerokopasmową, której lokalizację w drodze decyzji określił Wojewoda Świętokrzyski na podstawie art. 49 ust. 1 ustawy z dnia 7 maja 2010r. o wspieraniu rozwoju usług i sieci telekomunikacyjnych (j.t. Dz. U. z 2022 r. poz. 884 z późn. zm.), projekt budowlany należy uzgodnić z właściwym zarządcą sieci.

6. Wymagania dotyczące ochrony interesów osób trzecich.

- Inwestycja nie może powodować ograniczenia sposobu zagospodarowania działek sąsiednich i wpływać na wykonanie ich prawa własności.
- Wejście na teren niebędący własnością inwestora wymaga porozumienia z jego dysponentami.
- Inwestycję należy zaprojektować z zastosowaniem rozwiązań chroniących interesy osób trzecich w szczególności przed:
 - a) pozbawieniem:
 - dostępu do drogi publicznej,
 - możliwości korzystania z wody, kanalizacji, energii elektrycznej i ciepłej, środków łączności,
 - dostępu światła dziennego do pomieszczeń przeznaczonych na pobyt ludzi,
 - b) uciążliwościami powodowanymi przez hałas, wibracje, zakłócenie elektryczne, promieniowanie,
 - c) zanieczyszczeniami powietrza, wody i gleby.

7. Ustalenia dotyczące granic i sposobów zagospodarowania terenów lub obiektów podlegających ochronie, ustalonych na podstawie odrębnych przepisów, w tym terenów górniczych, a także narażonych na niebezpieczeństwo powodzi oraz zagrożonych osuwaniem się mas ziemnych.

- Teren inwestycji nie znajduje się na terenach górniczych w rozumieniu ustawy z dnia 9 czerwca 2011 r. Prawo geologiczne i górnicze (j.t. Dz. U. z 2022 r. poz. 1072 z późn. zm.) ani nie jest położony na terenach zagrożonych osuwaniem się mas ziemnych.
- Teren inwestycji nie znajduje się w granicach obszarów narażonych na niebezpieczeństwo powodzi wskazanych na mapach zagrożenia powodziowego, o którym mowa w art. 169 ust. 2 pkt 2 ustawy z dnia 20 lipca 2017 r. Prawo wodne (j.t. Dz.U. z 2021r. poz. 2233 z późn. zm.).
- Teren inwestycji znajduje się w strefie ochronnej ujęcia wody podziemnej Kielce - Białogon ustanowionej rozporządzeniem Wojewody Świętokrzyskiego Nr 4/2019 z dnia 19 grudnia 2019 r. (Dz. Urz. Woj. Świętokrzyskiego poz. 5314) na terenie ochrony pośredniej obejmującej obszar o powierzchni 2530 ha. Przedmiotowa inwestycja nie stoi w sprzeczności z ww. rozporządzeniem.
- Teren inwestycji nie jest położony na obszarze ograniczeń zabudowy w odniesieniu do obiektów lotnictwa cywilnego w rozumieniu ustawy z dnia 3 lipca 2002 r. Prawo lotnicze (j.t. Dz. U. z 2022 r., poz. 1235 z późn. zm.).
- Teren inwestycji nie znajduje się w obszarze:
 - a) w stosunku do którego decyzją o ustaleniu lokalizacji strategicznej inwestycji w zakresie sieci przesyłowej, o której mowa w art. 5 ust 1 ustawy z dnia 24 lipca 2015r. o przygotowaniu i realizacji strategicznych inwestycji w zakresie sieci przesyłowych (Dz. U. z 2021r. poz. 428, 784 i 922) ustanowiony został zakaz, o którym mowa w art. 22 ust. 2 pkt 1 tej ustawy,
 - b) strefy kontrolowanej wyznaczonej po obu stronach gazociągu,
 - c) strefy bezpieczeństwa wyznaczonej po obu stronach rurociągu.

8. Linie rozgraniczające teren inwestycji.

Linie rozgraniczające teren inwestycji wrysowano na załączniku graficznym Nr 1 do niniejszej decyzji linią kolor czarnego.

UZASADNIENIE

Sprawy ustalania warunków zabudowy i zagospodarowania terenu są szczegółowo uregulowane przepisami ustawy z dnia 27 marca 2003r. o planowaniu i zagospodarowaniu przestrzennym (j.t. Dz. U. z 2022r. poz. 503 z późn. zm.) zwanej dalej Ustawą.

Dla terenu objętego niniejszą decyzją w dacie orzekania nie obowiązuje miejscowy plan zagospodarowania przestrzennego. Zgodnie z art. 50 ust.1 Ustawy w przypadku braku planu

miejscowego inwestycja celu publicznego jest lokalizowana – w drodze decyzji o ustaleniu lokalizacji inwestycji celu publicznego.

Ostatnio obowiązujący miejscowy plan zagospodarowania przestrzennego, utracił moc z dniem 31 grudnia 2003 r., na podstawie art. 87 ust. 3 Ustawy.

Zgodnie z art. 6 pkt 2 ustawy z dnia 21 sierpnia 1997r. o gospodarce nieruchomościami (j.t. Dz.U. z 2021 poz. 1899 z późn. zm.) celami publicznymi w rozumieniu ustawy jest „budowa i utrzymanie ciągów drenażowych, przewodów i urządzeń służących do przesyłania lub dystrybucji płynów, pary, gazów i energii elektrycznej, a także innych obiektów i urządzeń niezbędnych do korzystania z tych przewodów i urządzeń”. Inwestycja powyższa mieści się ww. zakresie objętym pojęciem celu publicznego. Niewątpliwie należy do powszechnych, służących zaspakajaniu bieżących potrzeb ludności i pośrednio ma znaczenie dla całej gminy jako wspólnoty samorządowej.

Zaopatrzenie w energię elektryczną zgodnie z treścią art. 7 ust. 1 pkt 3 ustawy z dnia 8 marca 1990 r. o samorządzie gminnym (t.j. Dz.U. z 2021 r., poz. 1372), należy do zadań własnych gminy, związanych z zaspokajaniem zbiorowych potrzeb wspólnoty.

Okoliczność, że dostarczenie energii elektrycznej należy do zadań własnych gminy ma wpływ na ocenę znaczenia określonej we wniosku inwestycji jako inwestycji celu publicznego, ponieważ pozwala usystematyzować priorytety w zaspakajaniu potrzeb społeczności lokalnej”(wyrok WSA w Olsztynie z dnia 18.06.2015r. syg. akt. IISA/OI 399/15).

Ponadto zgodnie z art. 50 ust. 2a ustawy w przypadku braku miejscowego planu zagospodarowania przestrzennego, budowa sieci, o których mowa w art. 29 ust. 1 pkt 2 ustawy z dnia 7 lipca 1994 r. – Prawo budowlane (j.t. Dz.U. z 2021 r. poz. 2351 z późn. zm.) tj. sieci elektroenergetycznych obejmujących napięcie znamionowe nie wyższe niż 1 kV, – wymaga uzyskania decyzji o ustaleniu lokalizacji inwestycji celu publicznego.

W związku z powyższym przedmiotowe zamierzenie jest inwestycją celu publicznego oraz jest zgodne z warunkami i zasadami zagospodarowania terenu.

Zgodnie z art. 51 ust. 1 pkt 2 w sprawach ustalenia lokalizacji inwestycji celu publicznego w odniesieniu do inwestycji celu publicznego o znaczeniu powiatowym i gminnym, decyzje wydaje - wójt, burmistrz albo prezydent miasta.

Ustalenie lokalizacji inwestycji celu publicznego następuje na wniosek inwestora, który zgodnie z art. 52 ust. 2 Ustawy powinien zawierać:

- 1) mapę zasadniczą lub, w przypadku jej braku, mapę ewidencyjną, pochodzące z państwowego zasobu geodezyjnego i kartograficznego, obejmujące teren, którego wniosek dotyczy, wraz z obszarem, na który inwestycja będzie oddziaływać, w skali 1:500 lub 1:1000 (...), w postaci:
 - a) elektronicznej – w obowiązującym państwowym systemie odniesień przestrzennych albo
 - b) papierowej;
- 1a) określenie granic terenu objętego wnioskiem;
- 2) charakterystykę inwestycji, obejmującą:
 - a) określenie zapotrzebowania na wodę, energię oraz sposobu odprowadzania lub oczyszczania ścieków, a także innych potrzeb w zakresie infrastruktury technicznej, a w razie potrzeby również sposobu unieszkodliwiania odpadów,
 - b) określenie planowanego sposobu zagospodarowania terenu oraz charakterystyki zabudowy i zagospodarowania terenu, w tym przeznaczenia i gabarytów projektowanych obiektów budowlanych oraz powierzchni terenu podlegającej przekształceniu, przedstawione w formie opisowej i graficznej,
 - c) określenie charakterystycznych parametrów technicznych inwestycji oraz dane charakteryzujące jej wpływ na środowisko.

Wniosek inwestora złożony dnia 01.09.2022r., spełnia wymagania ustawowe. Wnioskodawca określił granice terenu inwestycji na kopii mapy zasadniczej w skali 1:500, przyjętej do państwowego zasobu geodezyjnego, dokonał charakterystyki inwestycji w formie opisowej i graficznej. We wniosku określił powierzchnię terenu podlegającą przekształceniu oraz wskazał, że planowana inwestycja nie będzie

negatywnie oddziaływać na środowisko, a obszar oddziaływania inwestycji zamyka się w liniach rozgraniczających.

Stan faktyczny i prawny terenu pozwala na lokalizowanie wnioskowanej inwestycji na przedmiotowym terenie. Teren nie wymaga uzyskania zgody na zmianę przeznaczenia gruntów na cele nierolnicze i nieleśne.

Dokonana analiza zgromadzonego materiału wykazała, że decyzja jest zgodna z przepisami odrębnymi. W sprawie analizowano następujące przepisy odrębne:

- Ustawę z dnia 21 sierpnia 1997 r., o gospodarce nieruchomościami (j.t. Dz. U. z 2021 r., poz. 1899 z późn. zm.),
- Rozporządzenia Rady Ministrów z dnia 10 września 2019 r. w sprawie przedsięwzięć mogących znacząco oddziaływać na środowisko (j.t. Dz. U. z 2019 r., poz. 1839 z późn. zm.),
- Ustawę z dnia 27 kwietnia 2001 r. - Prawo ochrony środowiska (j.t. Dz.U. z 2021 r., poz. 1973 z późn. zm.),
- Ustawę z dnia 9 czerwca 2011 r. Prawo geologiczne i górnicze (j.t. Dz.U. z 2022 r., poz. 1072 z późn. zm.),
- Ustawę z dnia 20 lipca 2017 r. Prawo wodne (j.t. Dz. U. z 2021 r. poz. 2233 z późn. zm.),
- Ustawę z dnia 16 kwietnia 2004 r. o ochronie przyrody (j.t. Dz.U. z 2022 r. poz. 916 z późn. zm.),
- Ustawę z 23 lipca 2003 r. o ochronie zabytków i opiece nad zabytkami (j.t. Dz. U. z 2022 r. poz. 840),
- Ustawę z dnia 21 marca 1985 r. o drogach publicznych (j.t. Dz.U. z 2022 r. poz. 1693 z późn. zm.),
- Ustawę z dnia 3 lutego 1995 r. o ochronie gruntów rolnych i leśnych (j.t. Dz.U z 2021 r. poz. 1326 z późn. zm.),
- Ustawę z dnia 28 września 1991 r. o lasach j.t. Dz.U. z 2022 r. poz. 672 z późn. zm.),
- Ustawę z dnia 24 lipca 2015 r. o przygotowaniu i realizacji strategicznych inwestycji w zakresie sieci przesyłowych (j.t. Dz. U. z 2021 r. poz. 428, 784 i 922);
- Ustawę z dnia 3 lipca 2002 r. Prawo lotnicze (j.t. Dz. U. z 2022 r. poz. 1235 z późn. zm.).

O wszczęciu postępowania administracyjnego oraz o możliwości składania wypowiedzi i zastrzeżeń co do zebranych dowodów w sprawie, wszystkie strony zostały zawiadomione stosownie do wymogów art. 53 ust. 1 Ustawy. W trakcie prowadzonego postępowania strony nie wniosły żadnych uwag ani zastrzeżeń.

Na podstawie art. 53 ust. 4 Ustawy decyzje o ustaleniu lokalizacji inwestycji celu publicznego wydaje się po uzgodnieniu z określonymi organami.

W trakcie postępowania projekt decyzji był uzgadniany z:

- Regionalnym Dyrektorem Ochrony Środowiska w Kielcach, ul. Szymanowskiego 6, 25-361 Kielce, który nie zajął stanowiska w terminie 21 dni, od dnia otrzymania projektu przedmiotowej decyzji tj, od dnia 15.09.2022r., co zgodnie z art. 53 ust. 5c ustawy o planowaniu i zagospodarowaniu przestrzennym, uznaje się za uzgodnienie decyzji.

Po przeanalizowaniu art. 53 ust. 4 stwierdzono, że obowiązek przeprowadzenia pozostałych uzgodnień, o których mowa w tym artykule, nie dotyczy przedmiotowej inwestycji, bowiem nie znajduje się ona na obszarach, w stosunku do których ustawodawca taki wymóg nałożył.

Stosownie do art. 50 ust. 4 Ustawy projekt decyzji sporządziła osoba posiadająca zaświadczenie Południowej Okręgowej Izby Urbanistów z siedzibą w Katowicach.

W związku z powyższym orzeczono jak w rozstrzygnięciu.

Od decyzji przysługuje stronom prawo wniesienia odwołania do Samorządowego Kolegium Odwoławczego w Kielcach, 25-516 Kielce, aleja IX Wieków Kielc 3, za pośrednictwem Prezydenta Miasta Kielce, Rynek 1, 25-303 Kielce w terminie 14 dni od dnia jej doręczenia. Odwołanie powinno zawierać zarzuty odnoszące się do decyzji, określać istotę i zakres żądania będącego przedmiotem odwołania oraz wskazywać dowody uzasadniające to żądanie. (art. 53 ust. 6 ustawy o planowaniu

i zagospodarowaniu przestrzennym). W trakcie biegu terminu do wniesienia odwołania strona może zrzec się prawa do wniesienia odwołania wobec Prezydenta Miasta Kielce. Z dniem doręczenia Prezydentowi Miasta Kielce oświadczenia o zrzeczeniu się prawa do wniesienia odwołania przez ostatnią ze stron postępowania, decyzja staje się ostateczna i prawomocna. Oznacza to, że decyzja podlega wykonaniu i nie istnieje możliwość zaskarżenia jej do Wojewódzkiego Sądu Administracyjnego w Kielcach.

Na podstawie art. 7 pkt 2 ustawy z dnia 16 listopada 2006 r. o opłacie skarbowej (t.j. Dz. U. z 2022 r., poz. 2142 z późn. zm.) zwalnia się od opłaty skarbowej jednostki budżetowej.


Załącznik : graficzny Nr 1

Otrzymują:

Strony wg odrębnego wykazu.

Do wiadomości:

Marszałek Województwa Świętokrzyskiego
25-516 Kielce, aleja IX Wieków Kielc 3

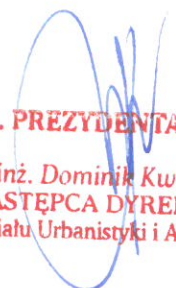
z up. PREZYDENTA MIASTA
mgr inż. Dominik Kwietniewski
ZASTĘPCA DYREKTORA
Wydziału Urbanistyki i Architektury

Zgodnie z pkt 61 rozporządzenia Parlamentu Europejskiego i Rady (UE)2016/679 z dnia 27 kwietnia 2016r. w sprawie ochrony osób fizycznych w związku z przetwarzaniem danych osobowych i w sprawie swobodnego przepływu takich danych oraz uchylenia dyrektywy 95/46/WE (ogólne rozporządzenie o ochronie danych) zawiadamiam, że dane osobowe inwestora zostały ujawnione Marszałkowi Województwa Świętokrzyskiego, celem realizacji obowiązku wynikającego z art. 57 ust. 4 ustawy z dnia 27 marca 2003r. o planowaniu i zagospodarowaniu przestrzennym.

POUCZENIE

1. Niniejsza decyzja nie upoważnia do prowadzenia robót budowlanych, a jedynie stanowi podstawę do wystąpienia z wnioskiem o zgłoszenie zamiaru budowy, wykonania robót budowlanych lub z wnioskiem o pozwolenie na budowę, zgodnie z Rozdziałem 4 ustawy z dnia 7 lipca 1994 r. – Prawo budowlane.
2. Ustalone graniczne parametry w decyzji o ustaleniu lokalizacji inwestycji celu publicznego nie zwalniają z obowiązku stosowania przy opracowywaniu projektu budowlanego przepisów techniczno-budowlanych.
3. Organ, który wydał decyzję stwierdzi jej wygaśnięcie (art. 65 Ustawy), jeżeli:
 - inny wnioskodawca uzyska pozwolenie na budowę,
 - zostanie uchwalony miejscowy plan zagospodarowania przestrzennego, zawierający ustalenia inne niż ustalenia decyzji z wyjątkiem przypadku, gdy zostanie wydana ostateczna decyzja o pozwoleniu na budowę.
4. Inwestycje należy zaprojektować z zachowaniem wymaganych przepisami odległości od istniejących sieci uzbrojenia podziemnego i nadziemnego. Warunki ewentualnego zbliżenia lub przebudowy należy uzyskać od właściwych zarządców sieci.
5. Zgodnie z art. 51 ust. 2 Ustawy w przypadku niewydania przez właściwy organ decyzji w sprawie ustalenia lokalizacji inwestycji celu publicznego w terminie 65 dni od dnia złożenia wniosku o wydanie takiej decyzji, organ wyższego stopnia wymierza temu organowi, w drodze postanowienia, na które przysługuje zażalenie, karę pieniężną w wysokości 500 zł za każdy dzień zwłoki. Wpływy z kar pieniężnych stanowią dochód budżetu państwa.
Organem wyższego stopnia w sprawach określonych w ust. 2 jest wojewoda (art. 51 ust. 2a). Do terminu, o którym mowa w ust.2, nie wlicza się terminów przewidzianych w przepisach prawa do dokonania określonych czynności, okresów zawieszenia postępowania oraz okresów opóźnień spowodowanych z winy strony albo z przyczyn niezależnych od organu (art. 51 ust. 2c Ustawy). Kary pieniężnej za zwłokę nie wymierza się, a wszczęte postępowanie w sprawie wymierzenia kary umarza się, jeżeli od dnia wydania decyzji w sprawie ustalenia lokalizacji inwestycji celu publicznego przez organ pierwszej instancji upłynęły 3 lata (art. 51 ust. 2d Ustawy). Postępowanie w sprawie wymierzenia kary pieniężnej, o której mowa w ust.2, wszczyna się z urzędu, jeżeli podmiot, który wystąpił z wnioskiem o ustalenie lokalizacji inwestycji celu publicznego, wniesie żądanie wymierzenia tej kary (art. 51 ust. 2e 1 Ustawy). Żądanie, o którym mowa w ust. 2e, wnosi się za pośrednictwem organu właściwego do wydania decyzji w sprawie ustalenia lokalizacji inwestycji celu publicznego (art. 51 ust. 2f Ustawy).

Stwierdza się, że decyzja niniejsza

w dniu.....09.12.2022.....
stała się ostateczna i podlega wykonaniu


Kielce, dnia.....13.03.2023.....

z up. PREZYDENTA MIASTA
mgr inż. Bożena Tokar
GŁÓWNY SPECJALISTA
Referat Lokalizacji Inwestycji Kielce Wschód
Wydział Urbanistyki i Architektury

Województwo: świętokrzyskie
Miasto: Kielce
Jednostka ewidencyjna: 286101_1, Kielce
Obręb ewidencyjny: 0020

Miasto Kielce
Mapa zasadnicza
Skala 1:500

Układ współrzędnych płaskich prostokątnych: PL-2000/7
Układ wysokościowy: PL-KRON86-NH
Godło: 7.143.17.21.3.2, 7.143.17.21.3.4,
7.143.17.21.4.1, 7.143.17.21.4.3.

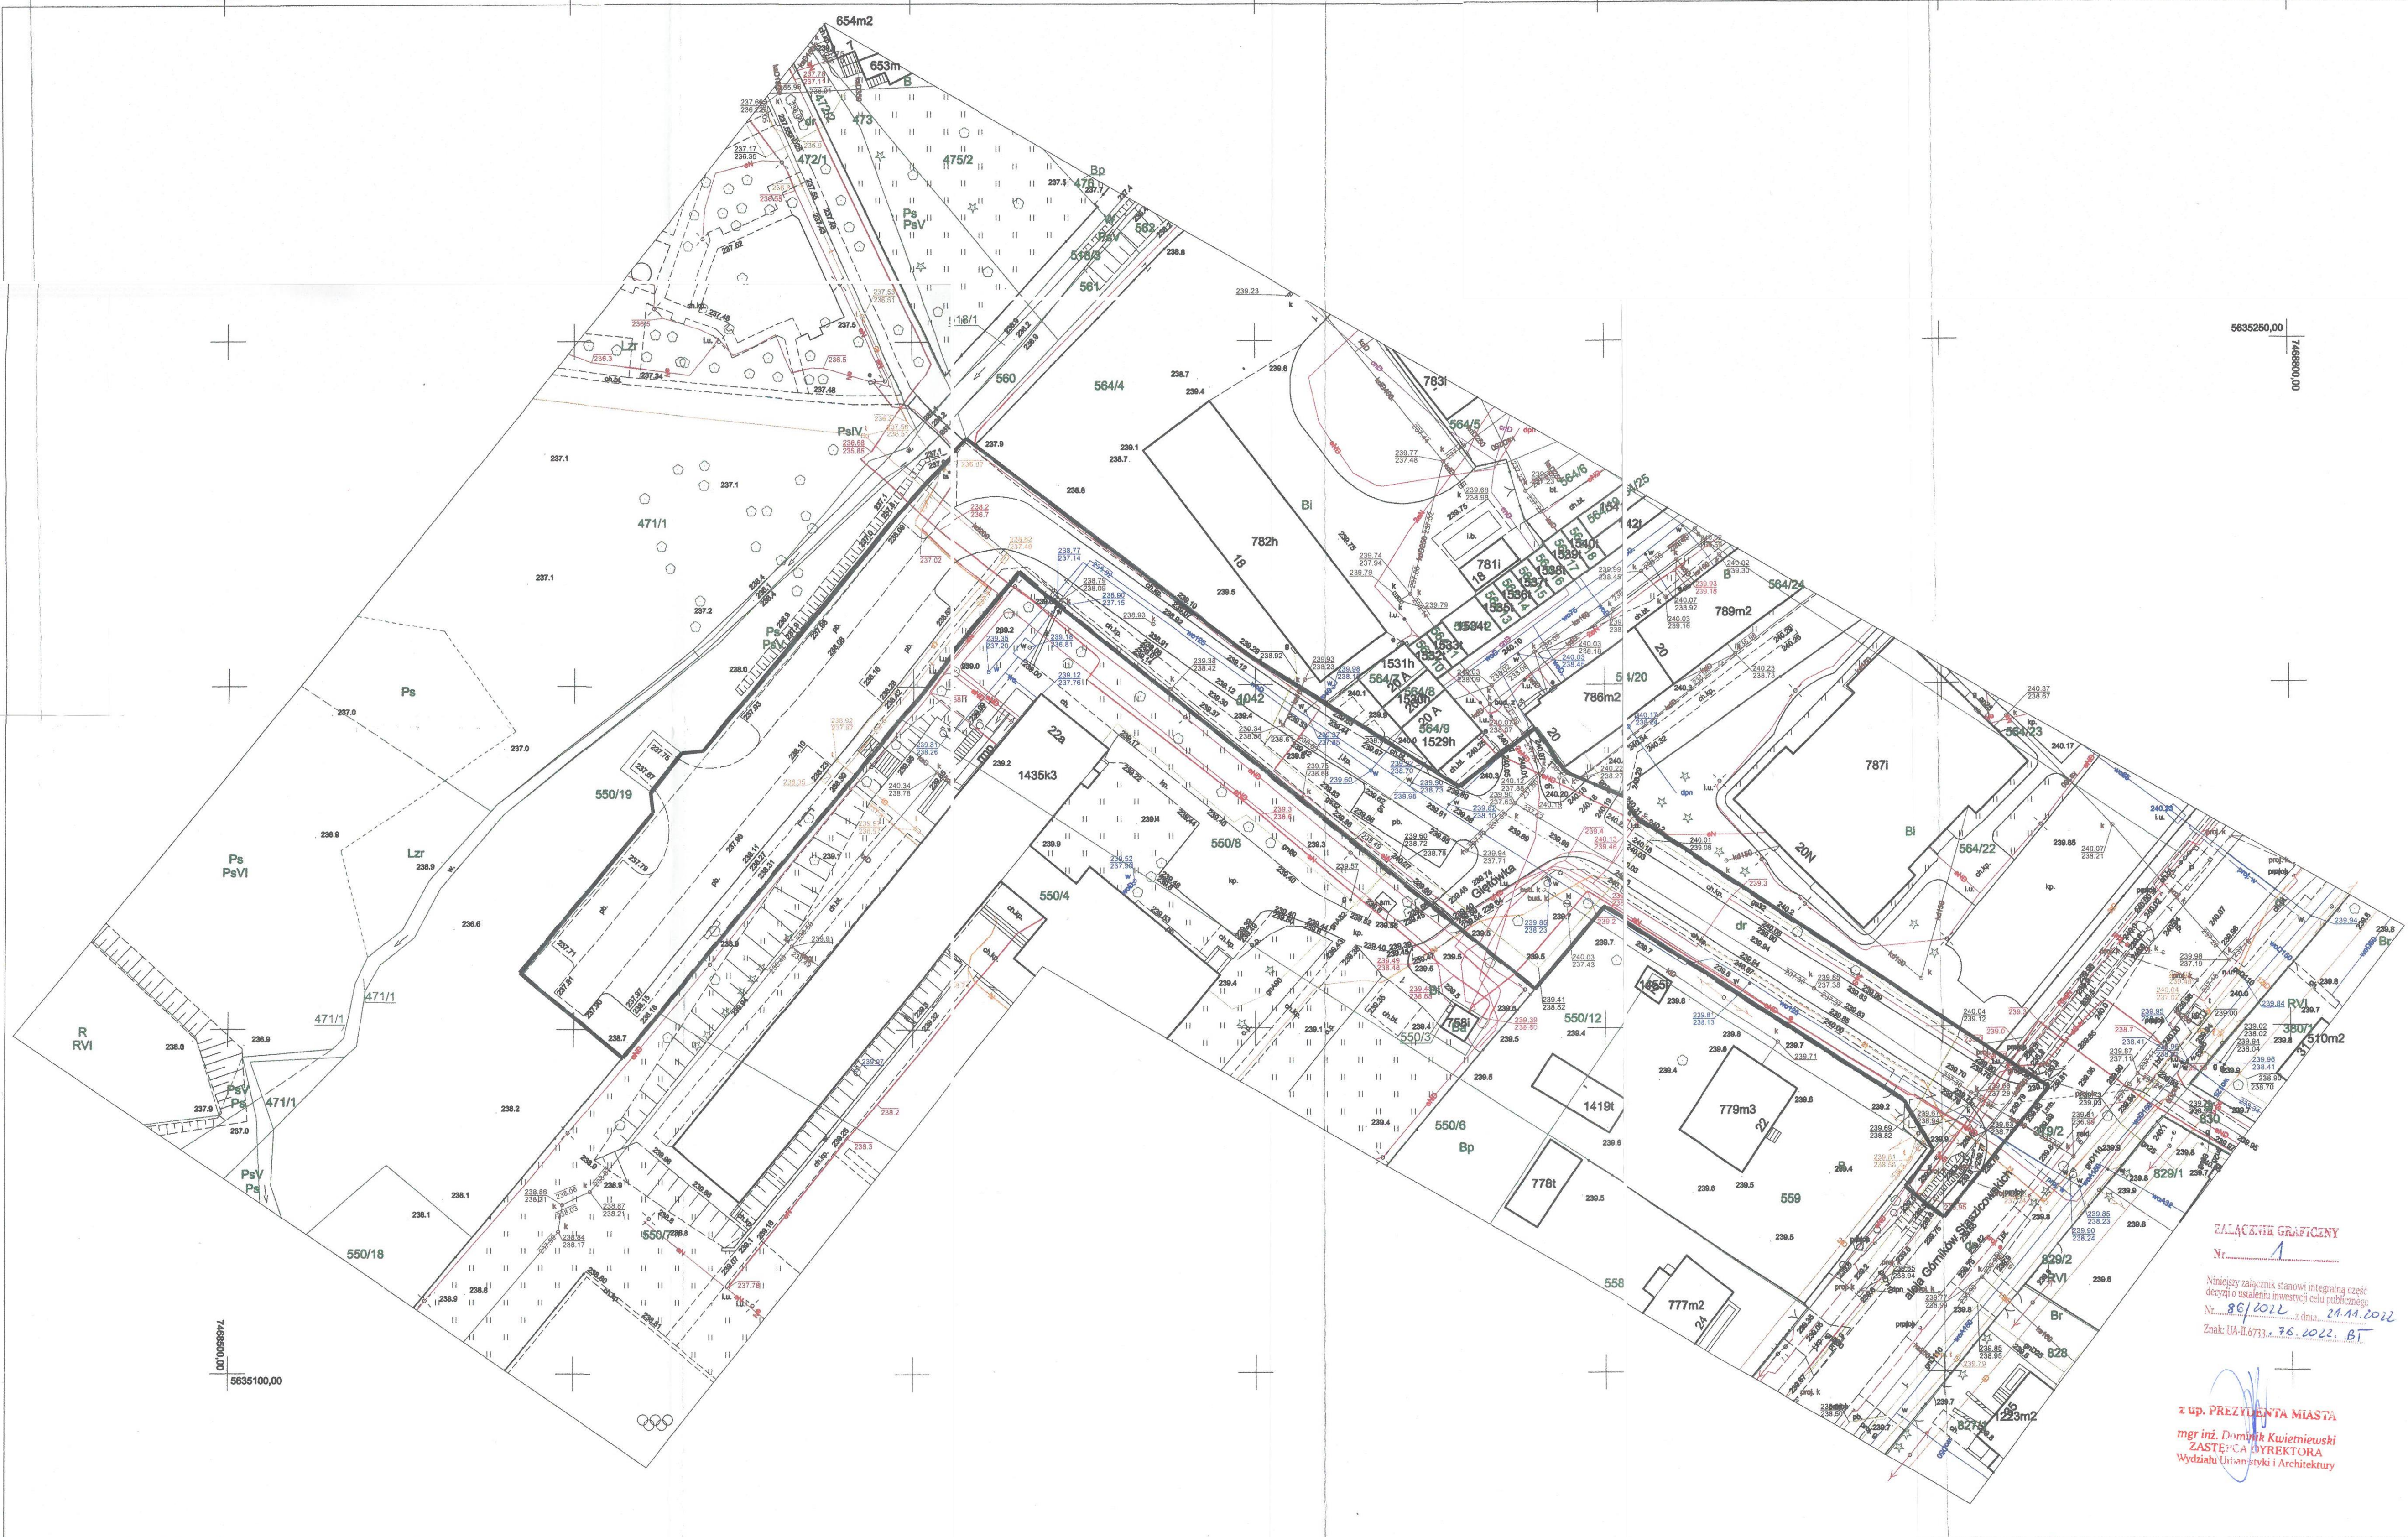

Załącznik graficzny
Nr. 1
Niniejszy załącznik stanowi integralną część
decyzji o uiszczeniu mowskiej odchylności
Nr. 86/2022 z dnia 24.11.2022
Znak: UA-II.6733.26.2022.BT

z up. PREZYDENTA MIASTA
mgr inż. Dominik Kwiecień
ZASTĘPCA DYREKTORA
Wydziału Urbanistyki i Architektury

Nazwa organu prowadzącego państwową księgę gminną / kartograficzną	PREZYDENT MIASTA KIELCE
Identyfikator ewidencyjny materiału zasobu	P.2861.2009.1948
Nazwa materiału zasobu	MAPA ZASADNICZA
Data wykonania kopii materiału zasobu	15-07-2022
Imię, nazwisko i podpis osoby reprezentującej organ	z up. PREZYDENTA MIASTA mgr inż. Dominik Kwiecień KORPORACYJNY REPREZENTANT Gminy Miejskiej Kielce Geodezyjny i Kartograficzny

Wniosek: G-II.0642.1185.2022
z dnia: 11-07-2022
Maciej Czarnoch
(został wyrażony)

LEGENDA	
—	LINIE ROZGRANICZAJĄCE TEREN INWESTYCJI