
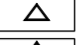

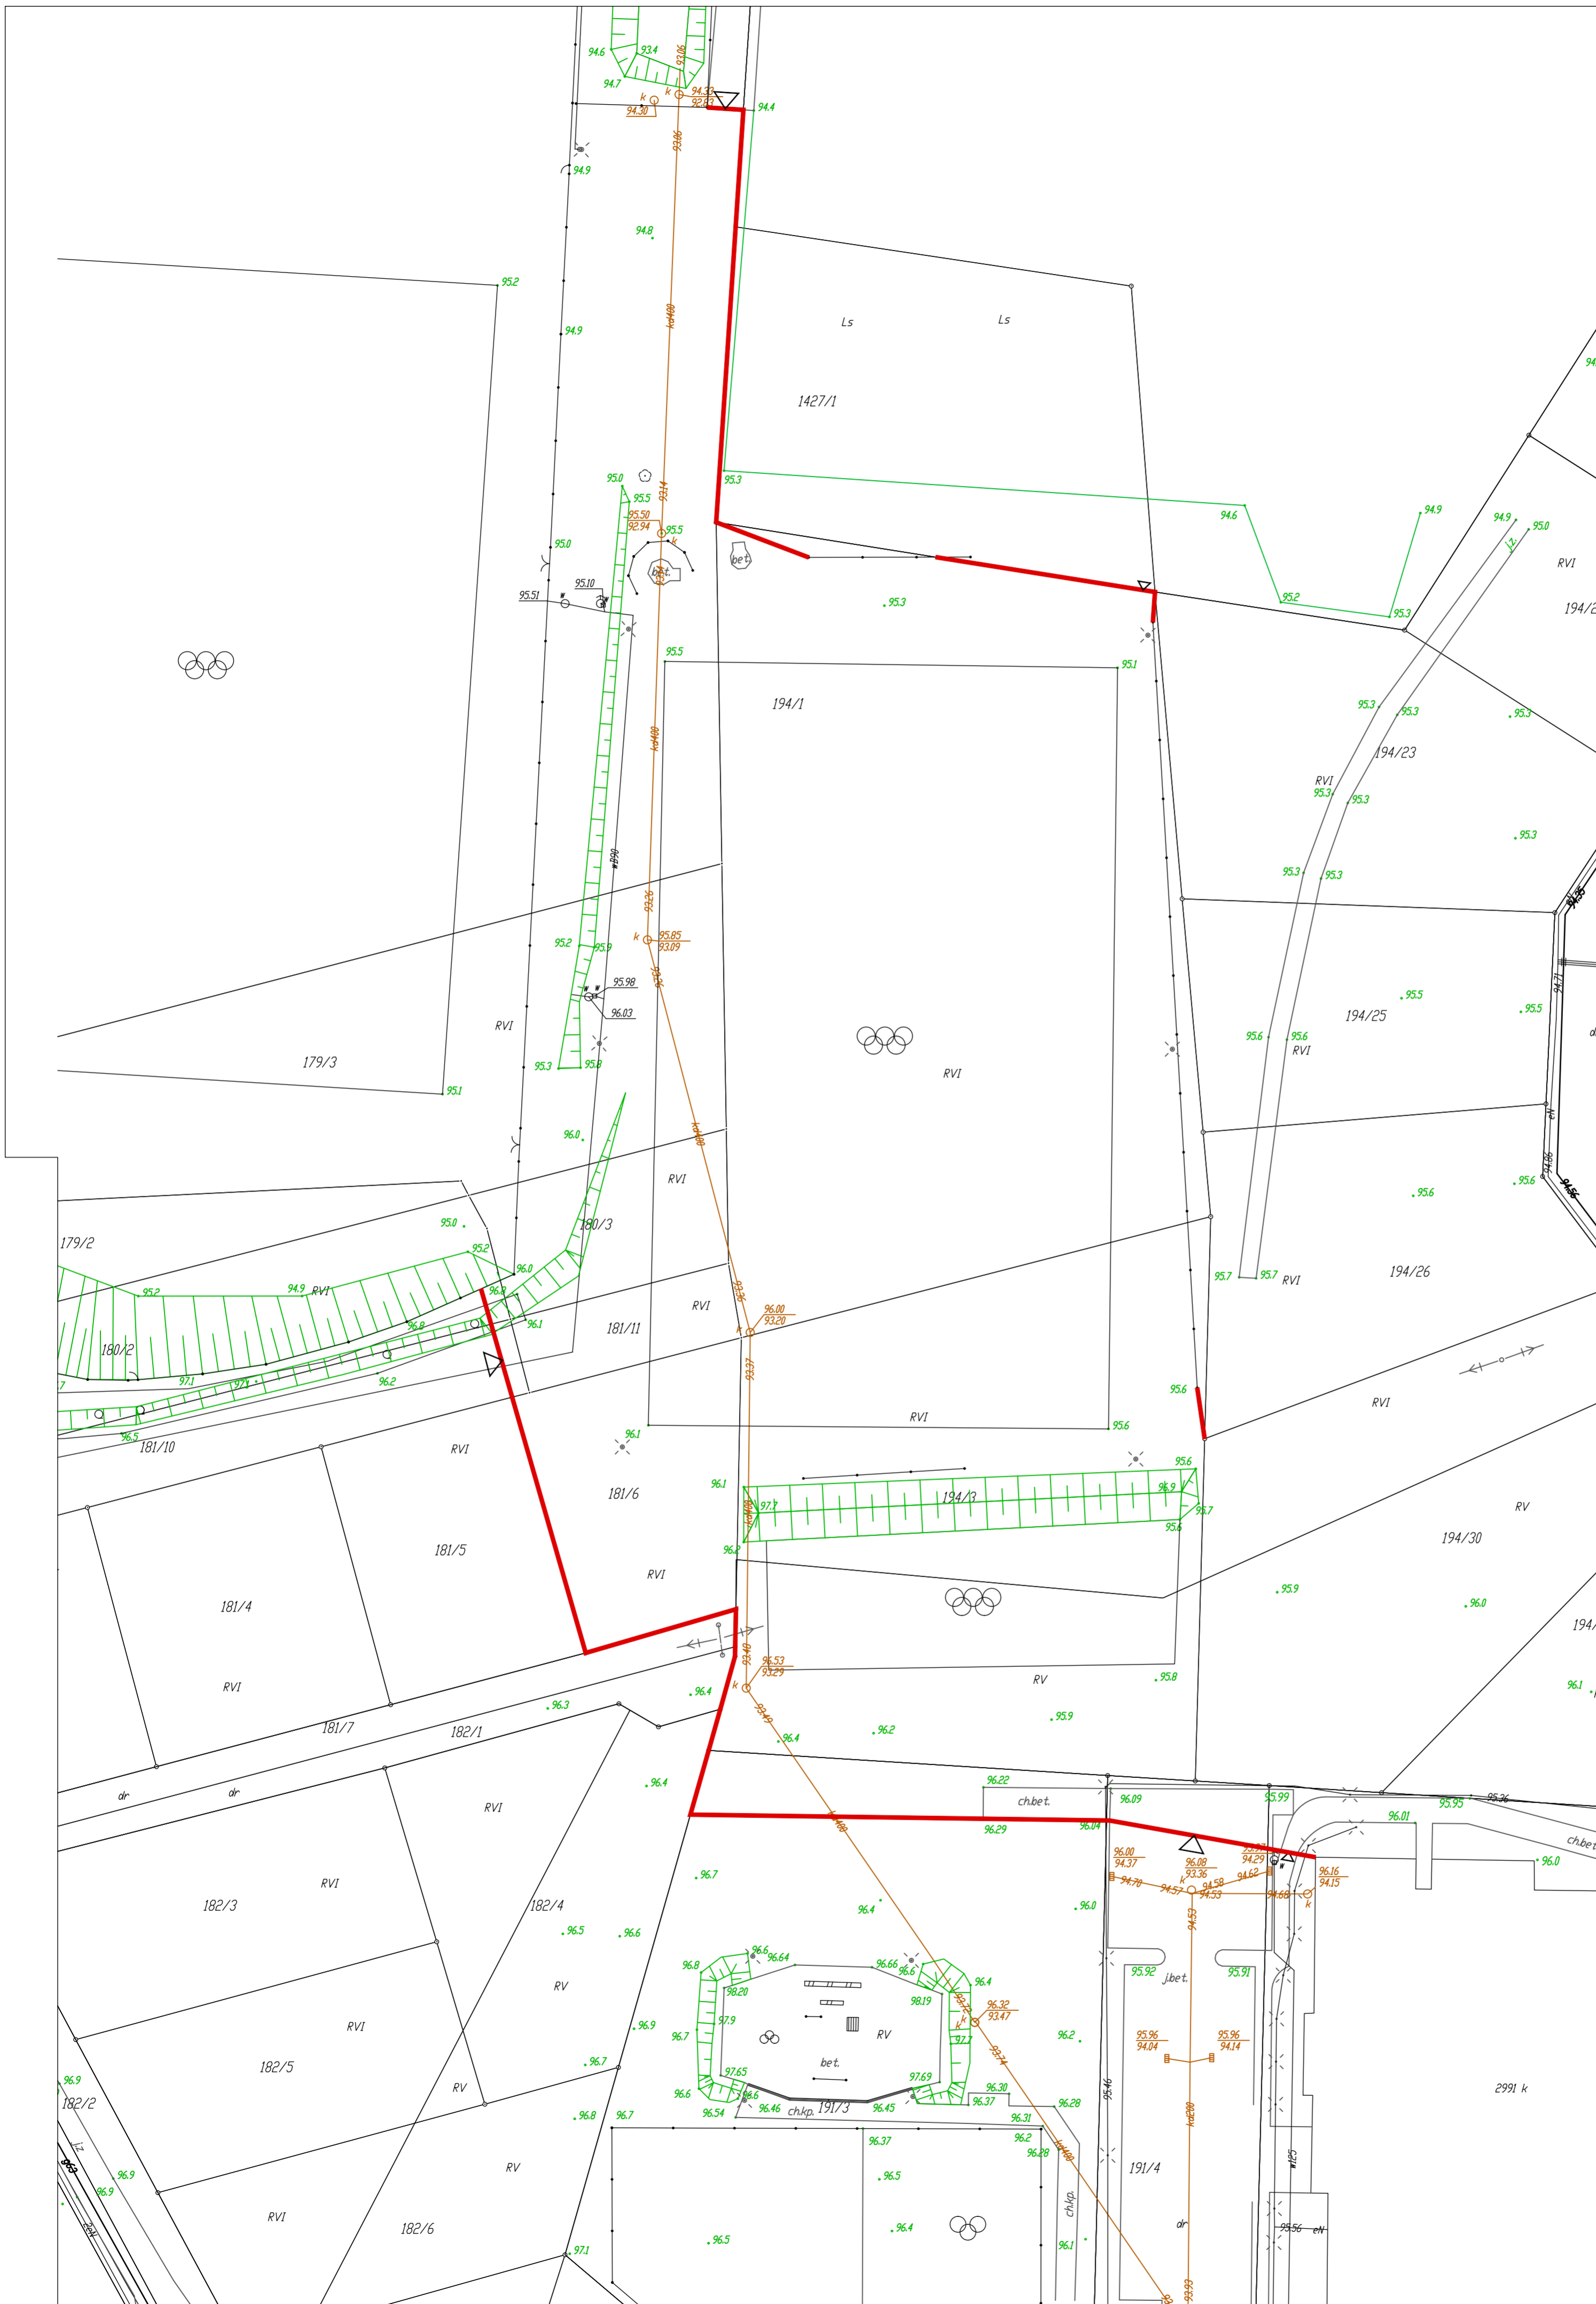


PLAN SYTUACYJNY
skala 1:500

LEGENDA:

-  Projektowane ogrodzenie z siatki metalowej (H = 180 cm)
-  Projektowana furtka o szerokości 150 cm
-  Projektowana brama o szerokości 450 cm



| | | | |
|---------------|--------------------------|--|--|
| nazwa obiektu | | OGRODZENIE TERENU REKREACYJNO-SPORTOWEGO | |
| inwestor | Gmina Luzino | adres obiektu | Luzino, Dz. Nr 180/3, 181/6, 181/11, 191/4, 191/42, 194/1, 194/3 |
| tytuł | PLAN SYTUACYJNY | branża | konstrukcyjna |
| projektant | mgr inż. Przemysław Hinc | nr upr. | POM/0001/PWBKb/18 |
| data | 07.2023 | skala | 1:500 |
| stadium | | plan sytuacyjny | nr rys. |
| | | | str. |
| | | | 1 |