


ELEWACJA FRONTOWA
I TYLNA

PRACOWNIA
CAD

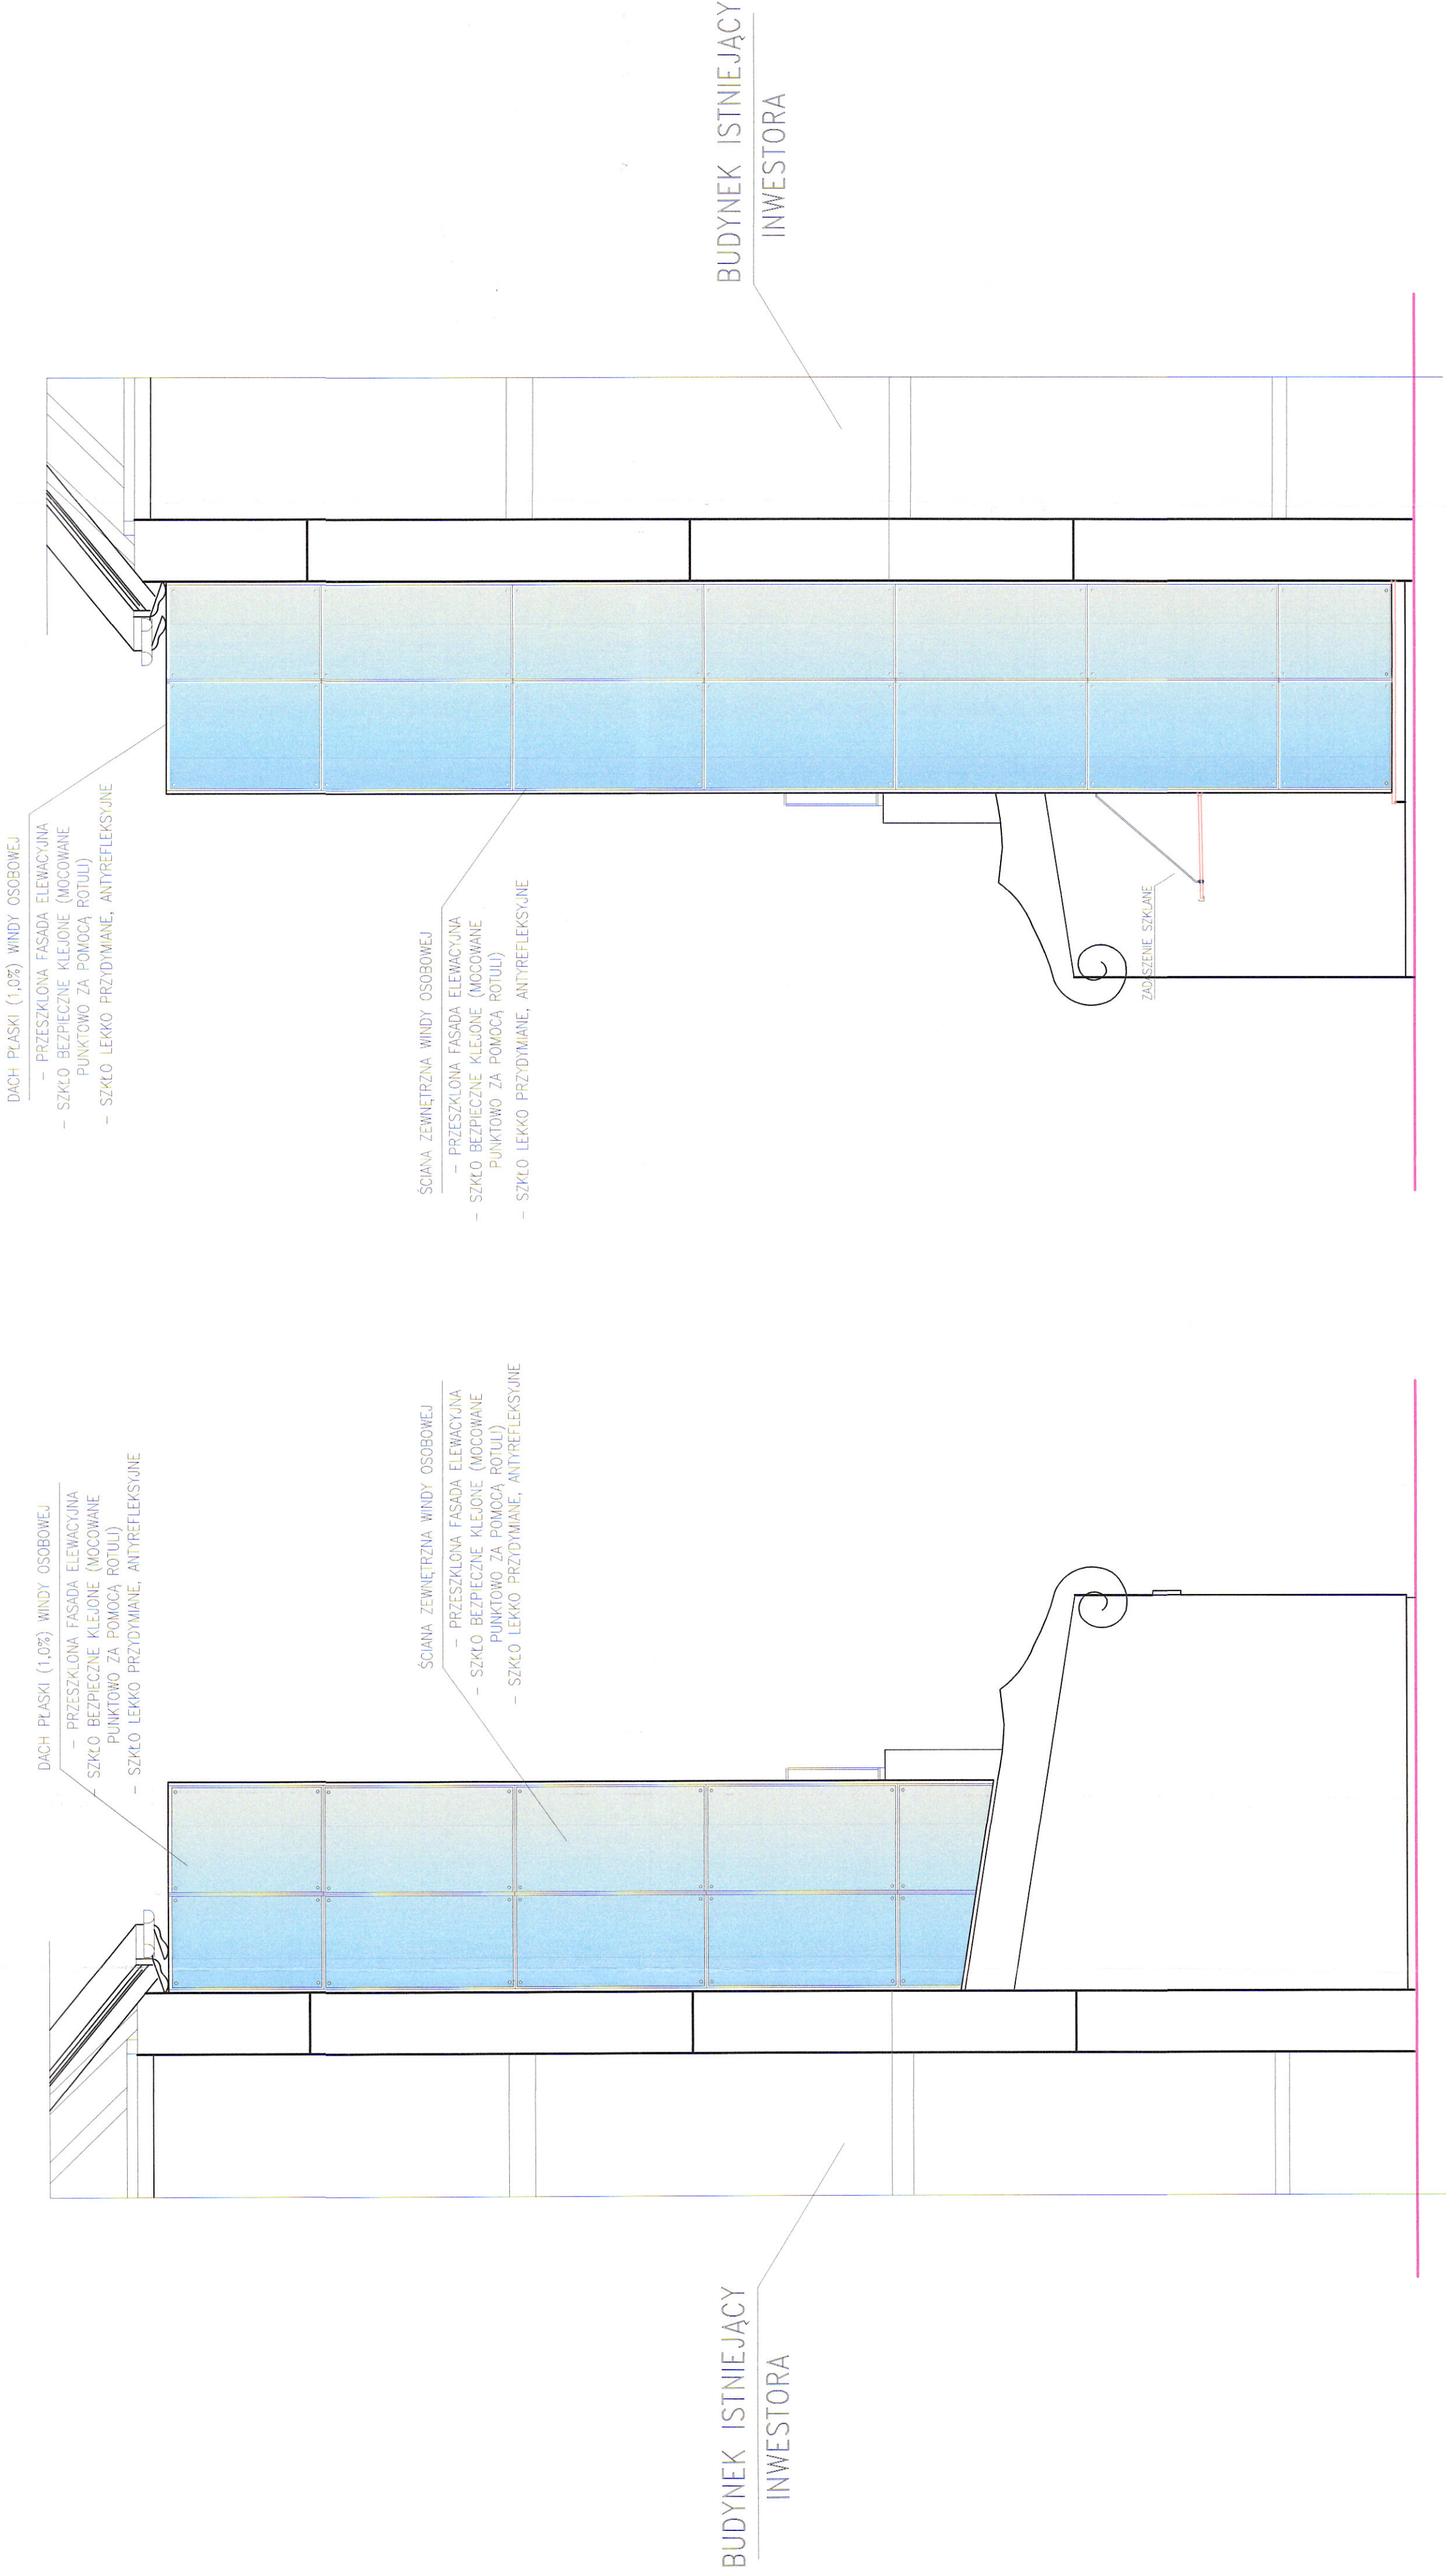

PROTECH	BIURO PROJEKTOWE BUDOWNICTWA	rys. nr.	A8
58-400 WIERZYSŁAW UL. ULSTROWA 6 H. (600-482-043)		STRONA	
		SKALA	1:50
		WYKON.	
ELEWACJA FRONTOWA I TYLNA		architektura	
BUDOWA ZEWNĘTRZNEJ WINDY OSOBOWEJ PRZY BUDYNKU LECZNI OGDENKOSZCZAKOWO INF. I W. KZPNE		konstr.-bud	
Lokalizacja: 63-600 Kępno, ul. Dąbrowskiego 3.			
Inwestor: Projekt Kępański			
Funkcja: Inw. i. nowa			
Projektant: mgr inż. arch. Dariusz Kuropla			
Sprawdził: mgr inż. Janusz Mazurkowski			
Regulamin: mgr inż. arch. Anna Polnicka			
Projektant: mgr inż. arch. Dariusz Kuropla			
Projektant: mgr inż. arch. Agnieszka Owczarek			