


Schemat rozmieszczenia urządzeń i armatury - Oczyszczalnia ścieków w Wólce Kozodawskiej

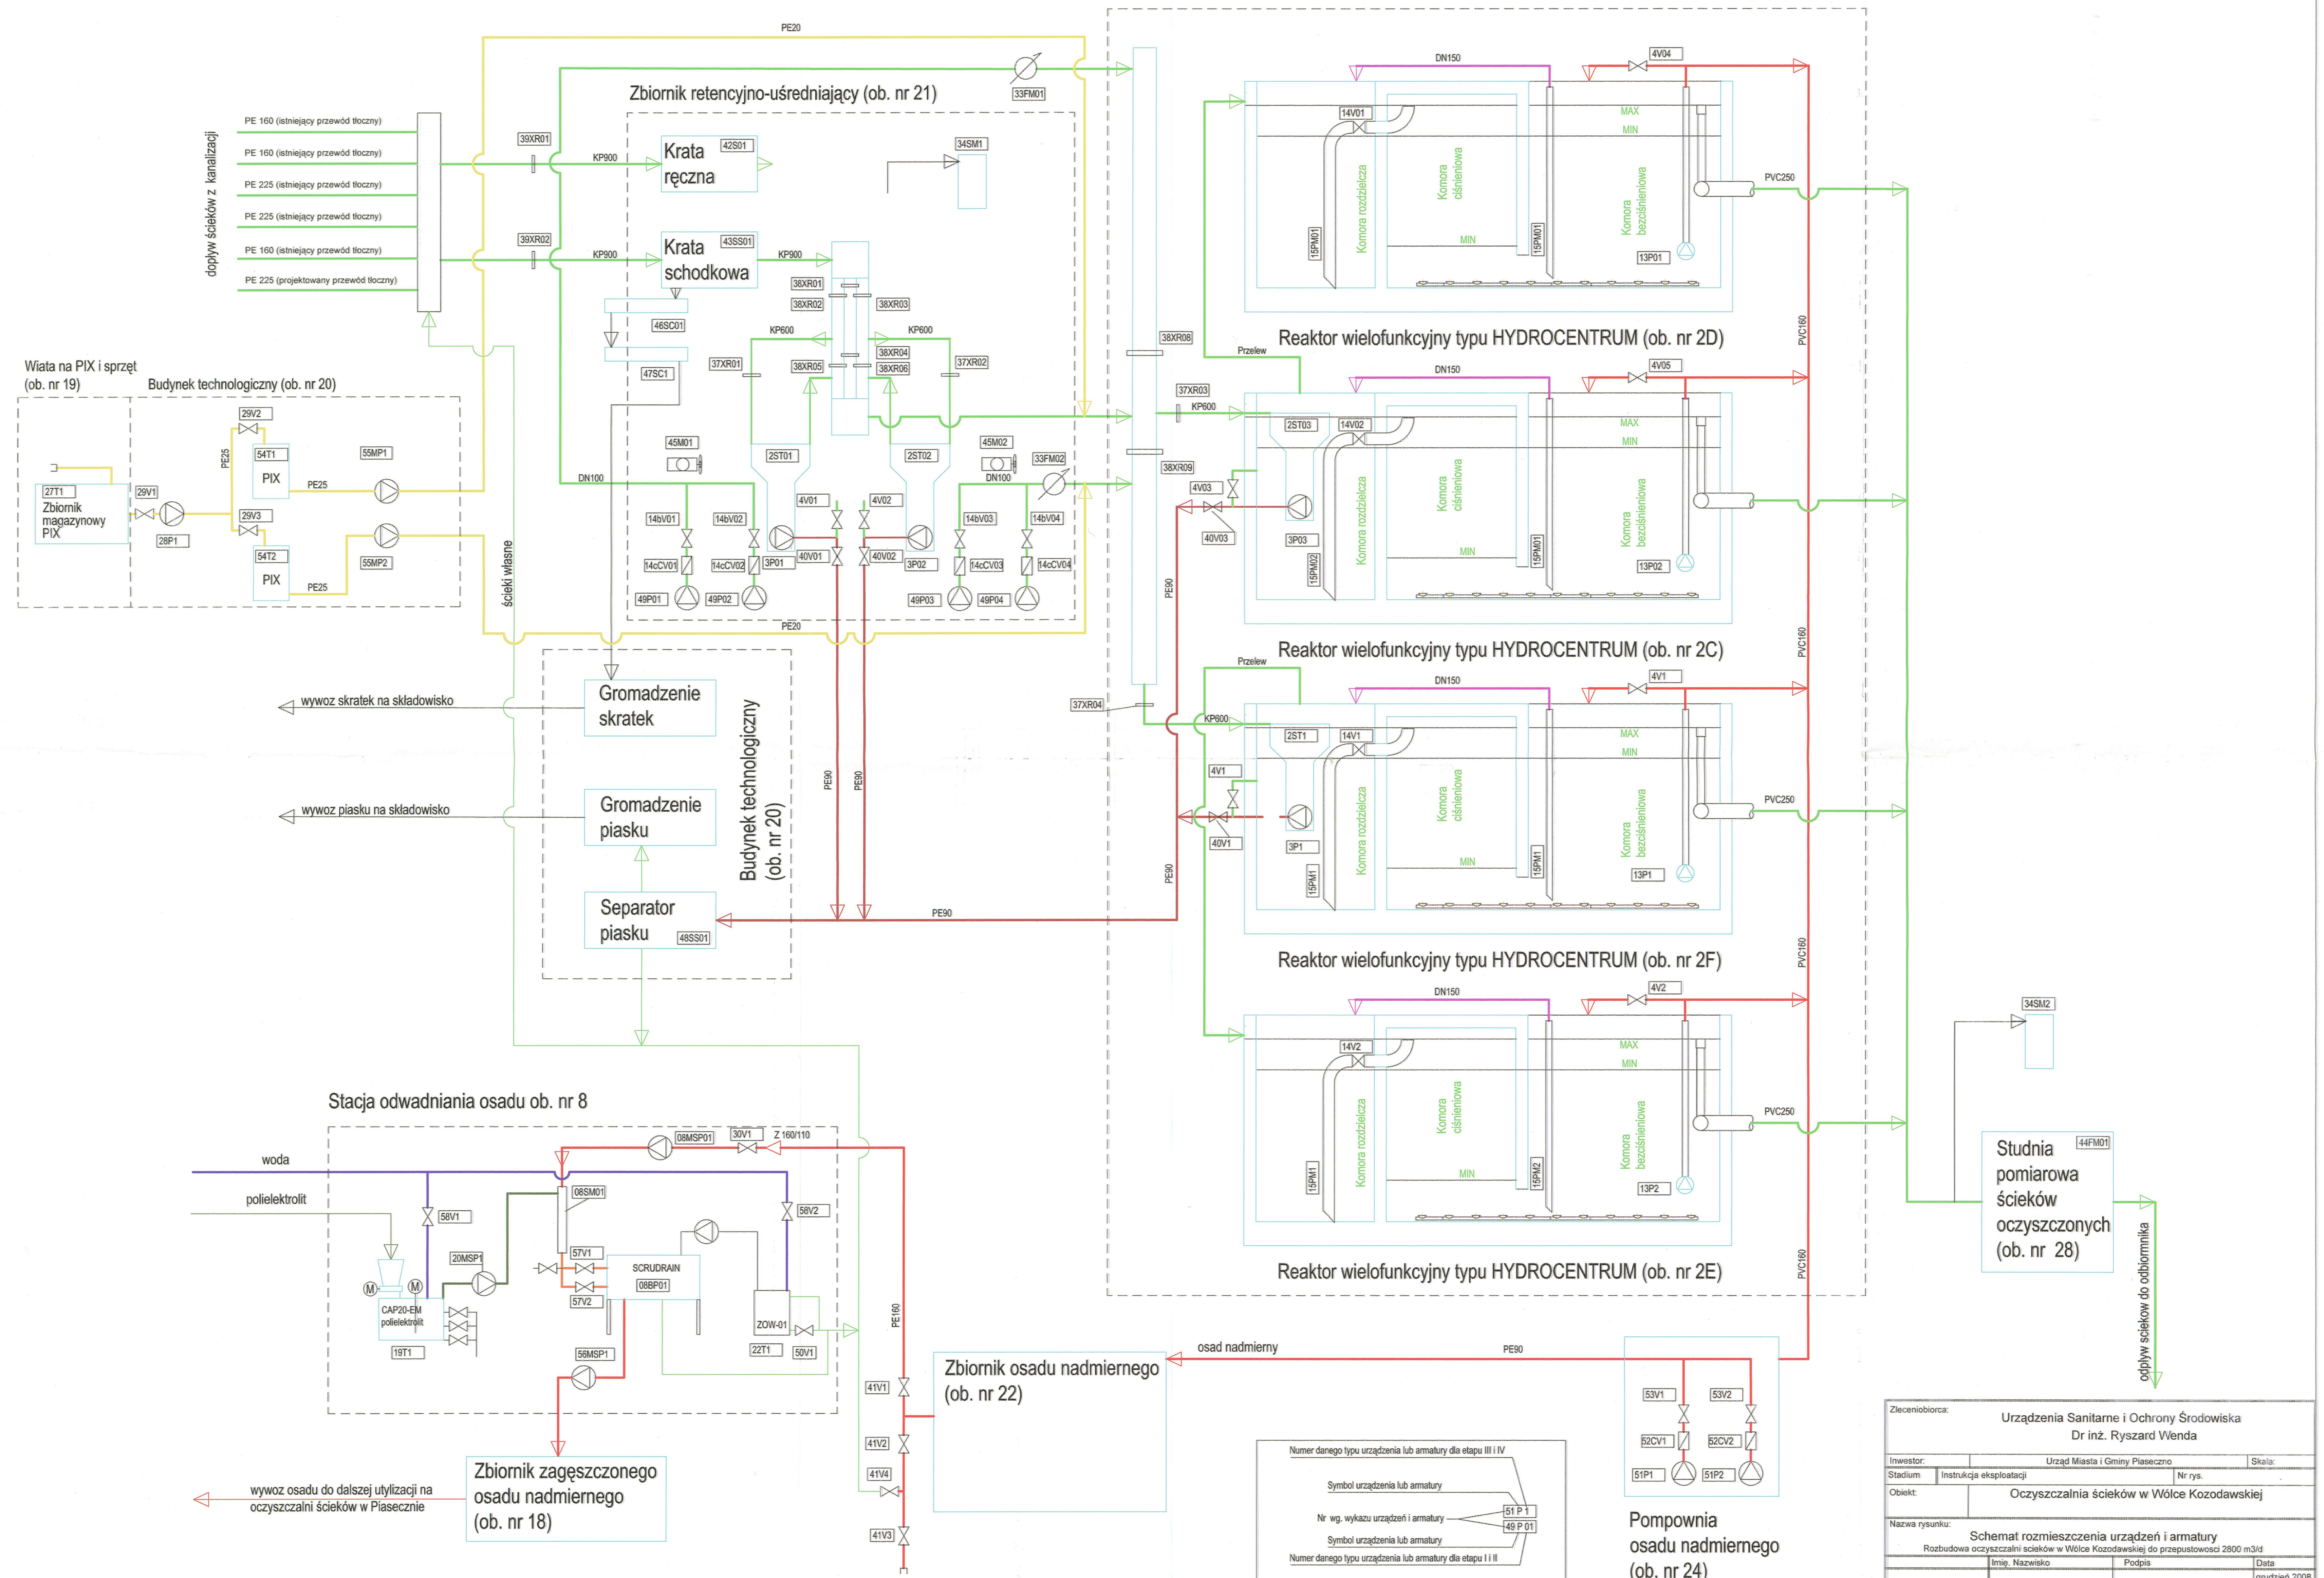

Zleceniobiorca: Urządzenia Sanitarne i Ochrony Środowiska Dr inż. Ryszard Wenda			
Investor:	Urząd Miasta i Gminy Piaseczno	Skala:	
Stadium:	Instrukcja eksploatacji	Nr rys.	
Objekt:	Oczyszczalnia ścieków w Wólce Kozodawskiej		
Nazwa rysunku: Schemat rozmieszczenia urządzeń i armatury Rozbudowa oczyszczalni ścieków w Wólce Kozodawskiej do przepustowości 2800 m ³ /d			
Imię, Nazwisko	Podpis	Data	
dr inż. Ryszard Wenda		grudzień 2008	
Kierownik zespołu:	mgr inż. Leszek Wróblewski		
Opracował:			