


PLAN KONSEPCYJNY PRZYSTANI W MECHELINKACH

Wariant 2

Skala 1:1000

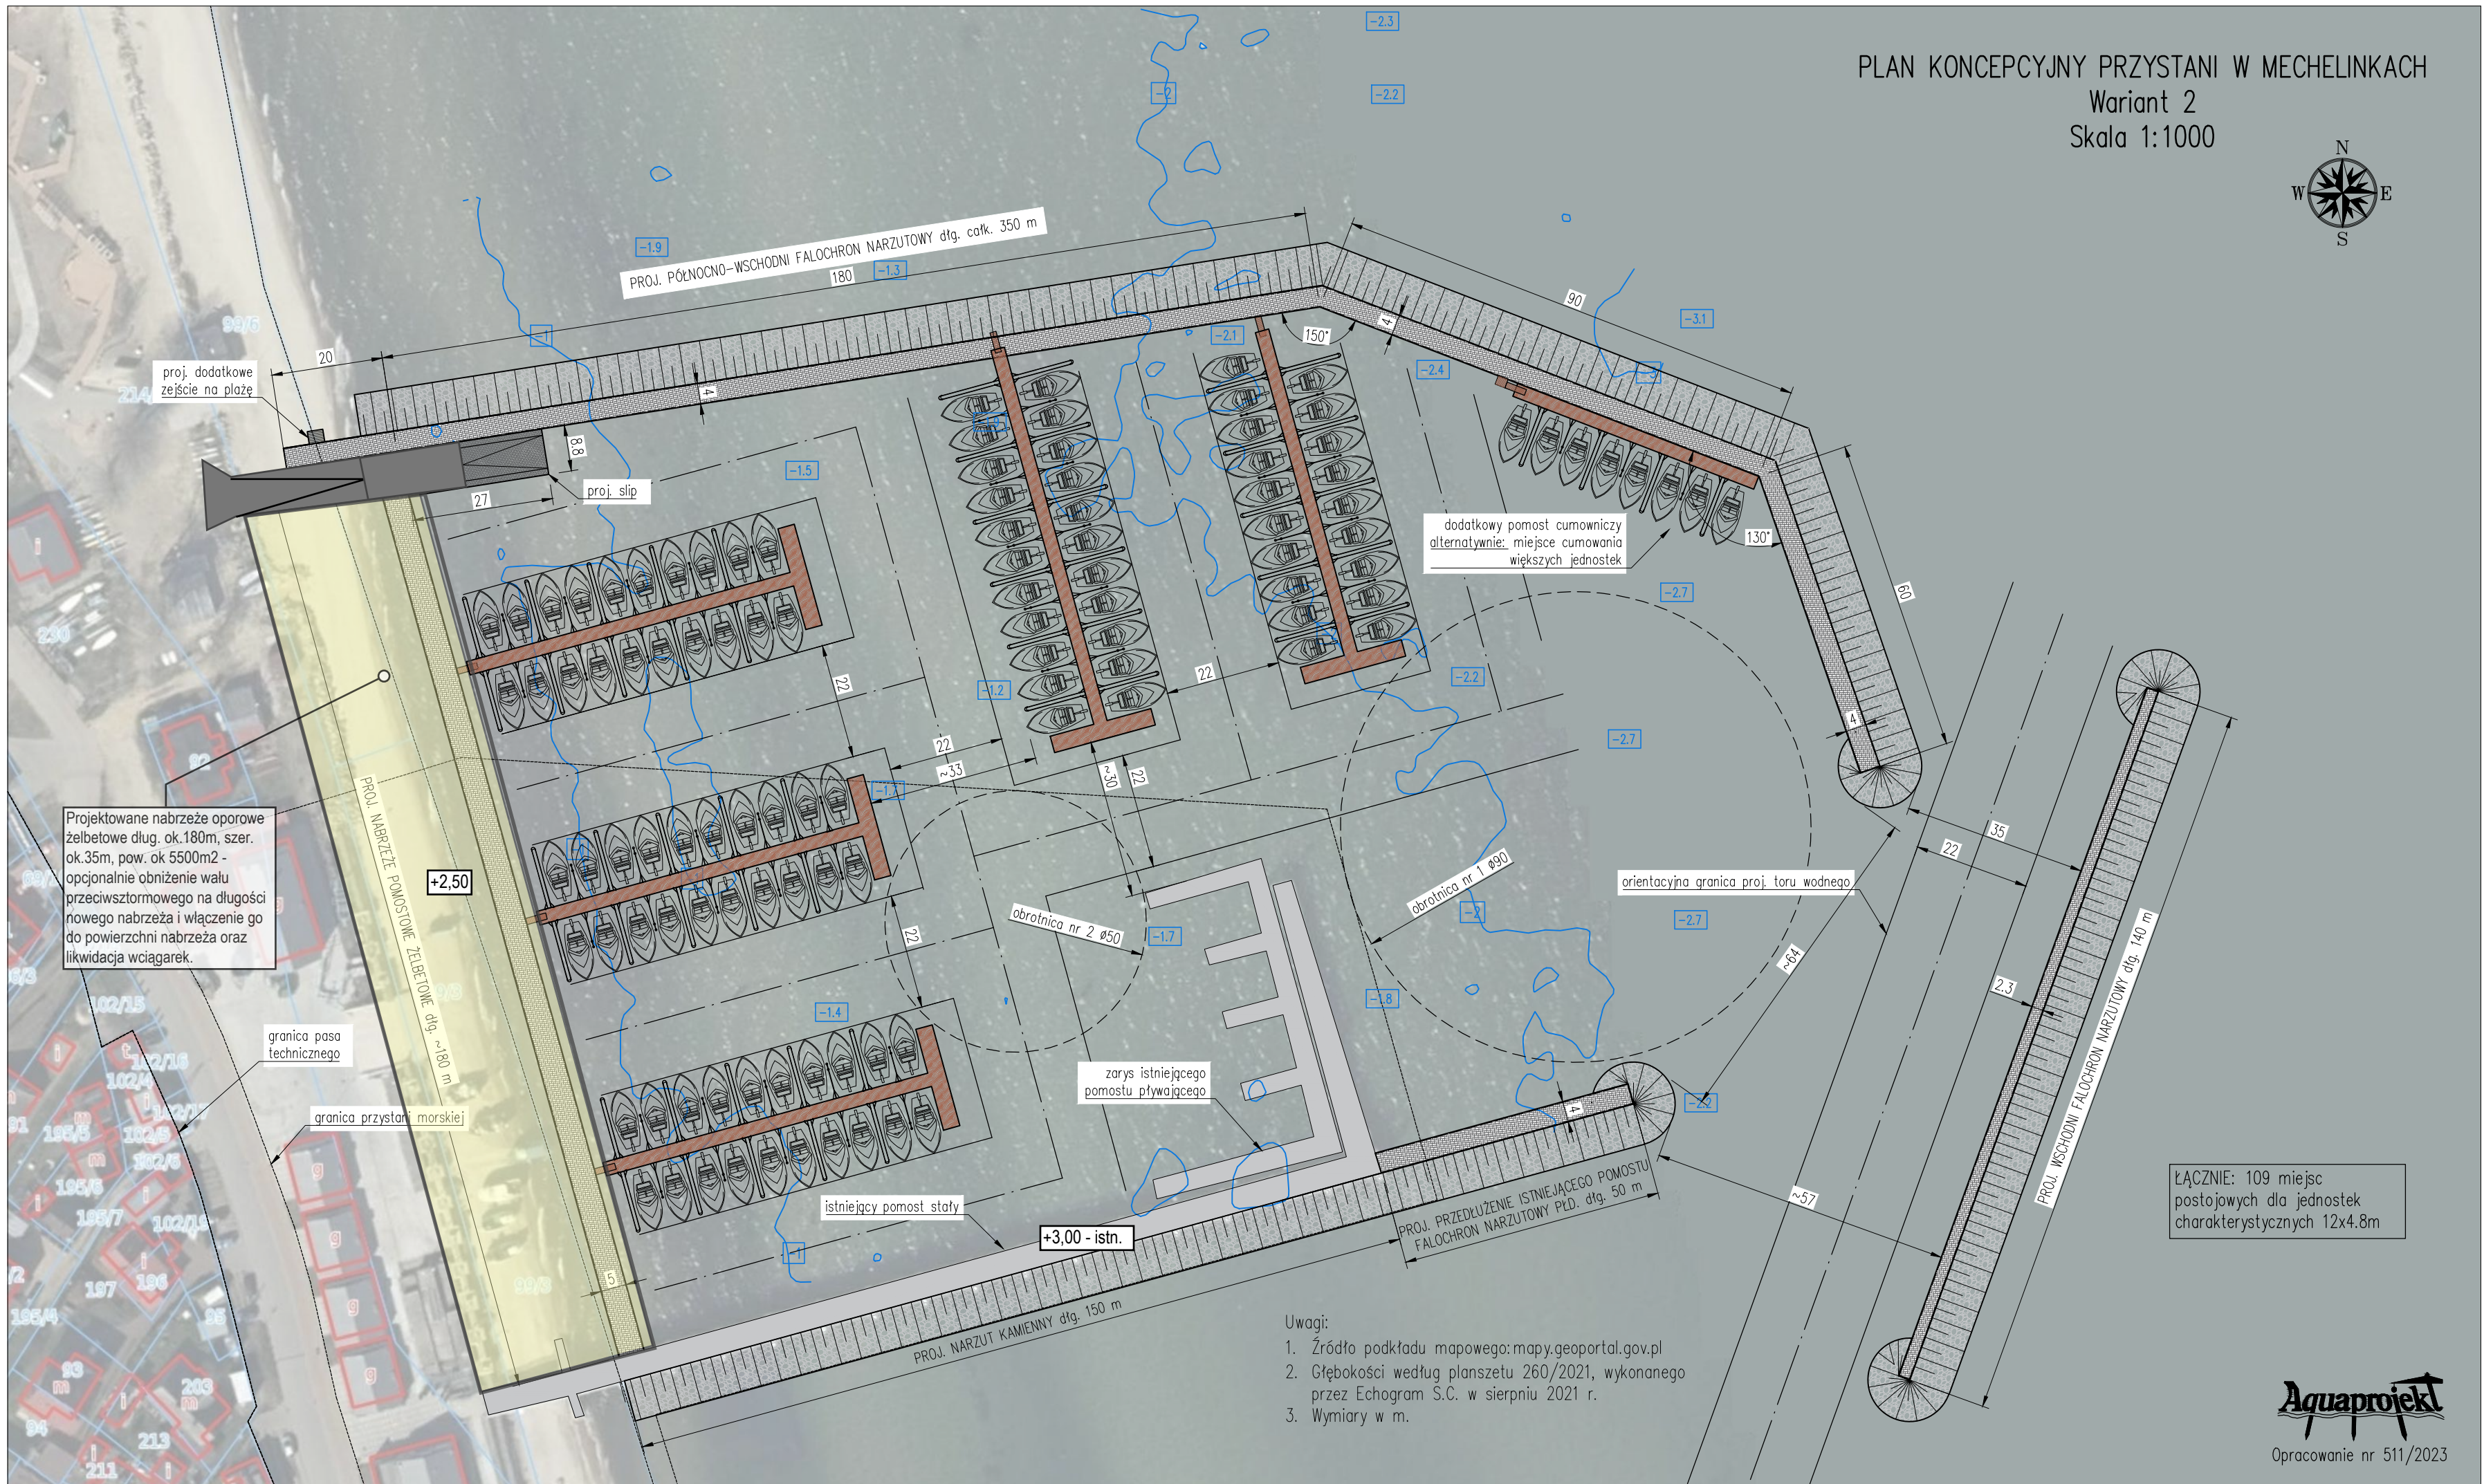

- Uwagi:
1. Źródło podkładu mapowego: mapy.geoportal.gov.pl
 2. Głębokości według planszetu 260/2021, wykonanego przez Echogram S.C. w sierpniu 2021 r.
 3. Wymiary w m.

ŁĄCZNIE: 109 miejsc postojowych dla jednostek charakterystycznych 12x4.8m