

Mapa do celów projektowych
w skali 1 :500

województwo łódzkie
powiat zgierski
gmina Zgierz
id. jedn. ewid. 102009_2

obręb: Biała
id. obrębu 102009_2.0005
dz nr 520 - dr
dz nr 521/2 - dr

obręb: Wola Branicka
id. obrębu 102009_2.0038
dz nr 40 - dr

Mapę sporządzono na podstawie mapy zasadniczej gminy Zgierz

Godło mapy: "2000": 6.167.33.13.3.4, -13.4.3, -13.4.4, -14.3.3, -18.1.1, -18.1.2, -18.1.3, -18.1.4, -18.2.1
"65": 112.414.034.4, 112.414.043.1, 112.414.043.2, 112.414.043.3, 112.414.044.1, 112.414.044.2, 112.414.082.2, 112.414.091.1

materiałów archiwalnych, oraz pomiaru uzupełniającego z marca 2021r.

Wykonawca prac: Kompleksowe Usługi Geodezyjne i Kartograficzne ALLGEO
91-223 Łódź ul. Morgowa 9, pok. 212A
NIP 947-180-97-92 REGON 100248040
tel.kom 94-732-431 www.allgeo.pl

Kierownik prac: Geodeta uprawniony mgr inż. Rafał Szalwiński nr upr. 19282

Mapę opracował: Technik geodeta Mateusz Nowacki

"o.o." - zakrzaczenie Łódź dnia 17.03.2021r.

"z" - symbol przynależności do działki (przechaczenie)

"o.o." - zadrzewienie

"o.p." - żywopłot

Uwaga:

Mapa d/c projektowych została wykonana

bez ustalenia obciążeń służebnościami gruntowymi.


Układ wysokości Kronsztadt 60

Układ współrzędnych "2000/18"

KERG: 6640.512.2021

-zakres opracowania

Nie wyklucza się istnienia w terenie innych przewodów o których brak jest informacji w instytucjach branżowych.
Wynika to z zaszczytu historycznych lub niedopełnienia przepisów zgłoszenia do inwentaryzacji.
(Ustawa Prawo Geodezyjne i Kartograficzne Dz.U. z 2000r Nr 100 z późn. zmianami)

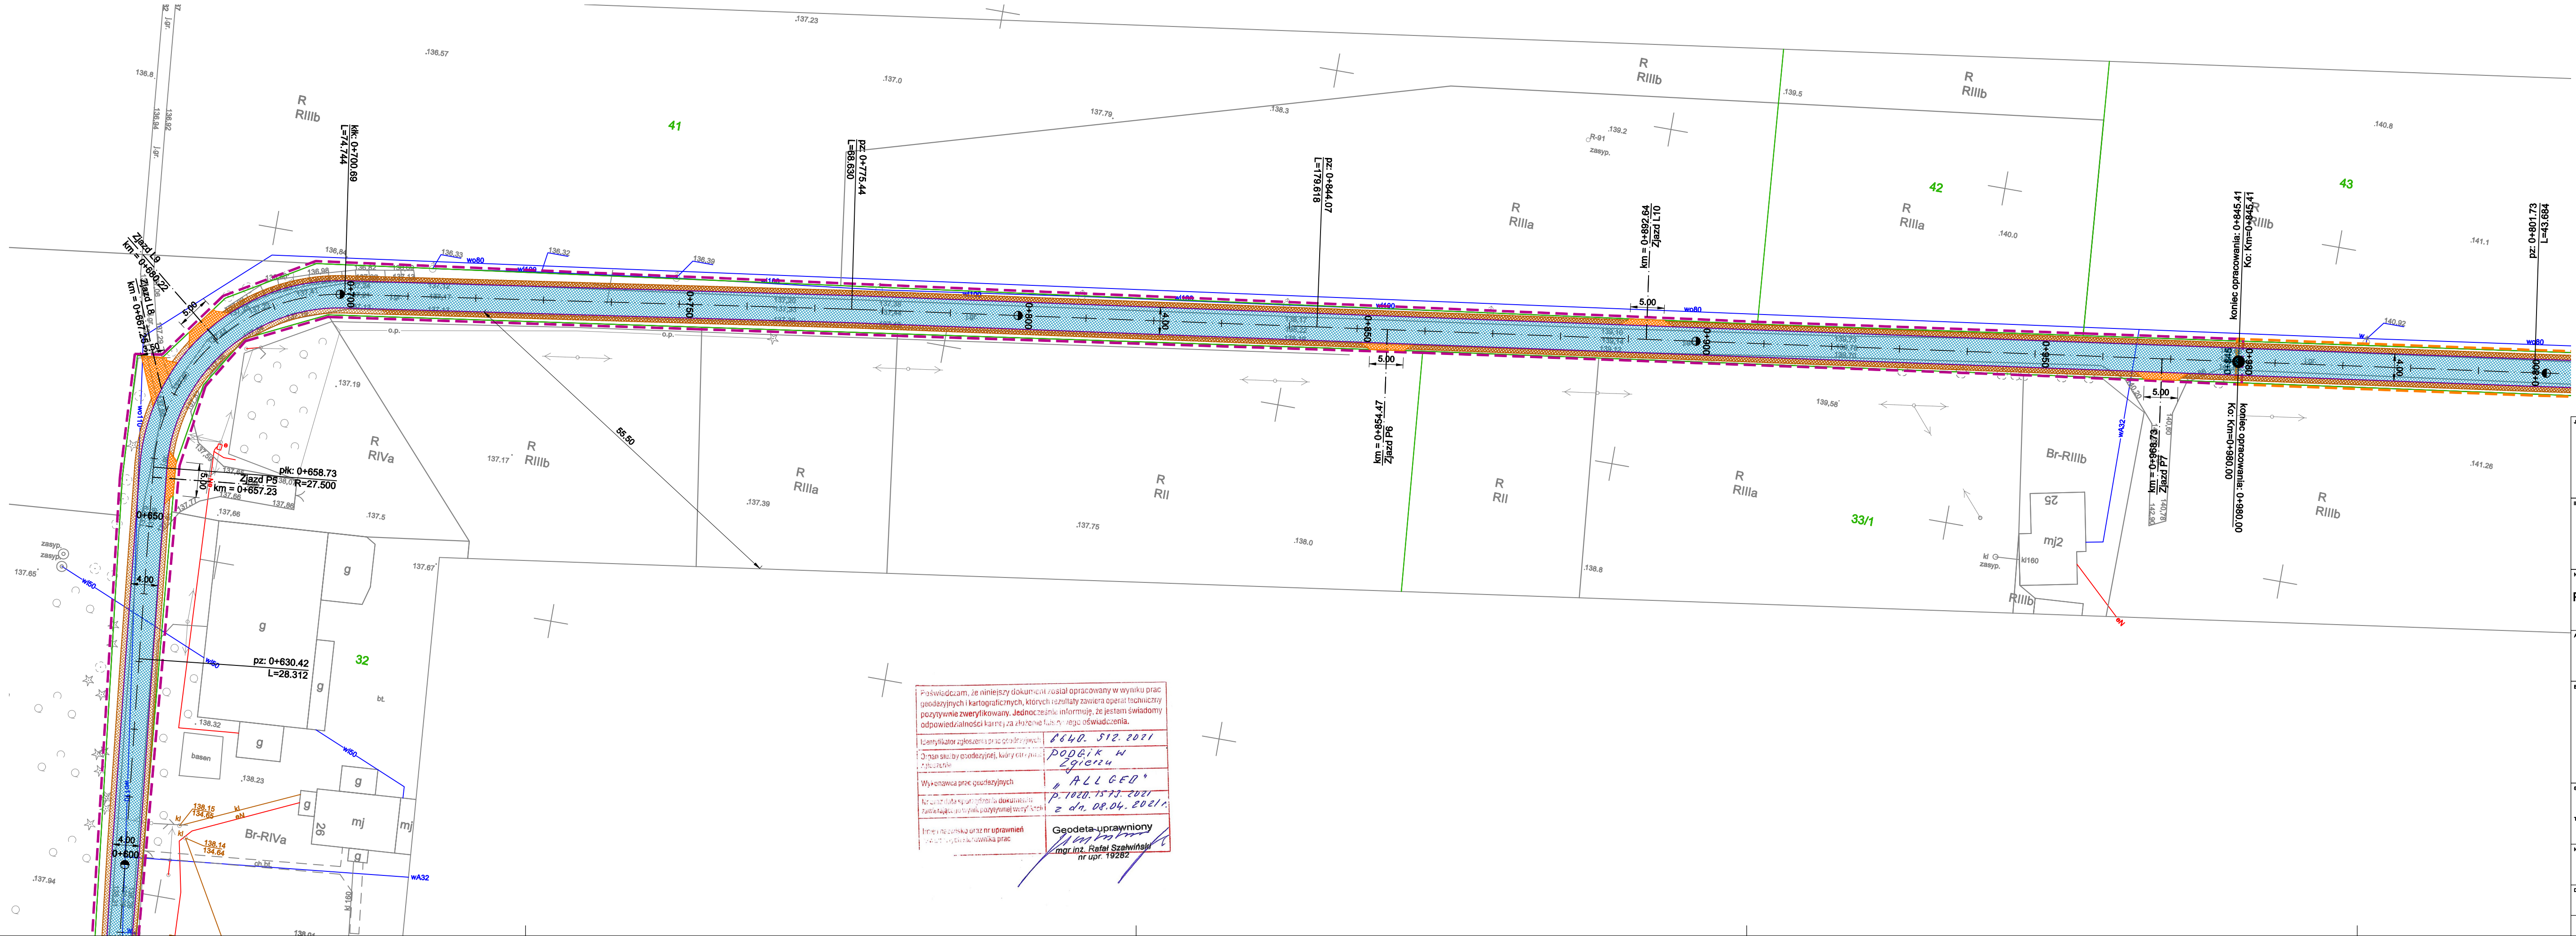

Praszkuję, że niniejszy dokument został opracowany w wyniku prac geodezyjnych i kartograficznych, których rezultaty zawiera operat techniczny pozytywnie zweryfikowany. Jednocześnie informuję, że jestem świadomy odpowiedzialności karnej za złożenie fałszywego oświadczenia.

Wykonawca prac geodezyjnych: mgr inż. Rafał Szalwiński nr upr. 19282

Geodeta uprawniony: mgr inż. Rafał Szalwiński nr upr. 19282

- Legenda
- BRANZA DROGOWA
- zakres opracowania drogi wewnętrznej od DW
 - zakres opracowania zjazdu z DG
 - zakres opracowania drogi wewnętrznej od DG
 - proj. jezdnia - nawierzchnia bitumiczna
 - proj. zjazd - nawierzchnia z kruszywa
 - proj. pobocze - nawierzchnia z kruszywa
 - proj. krawędź jezdni
 - proj. krawędź pobocza

| | | | |
|---|---|-------------|------------|
| JEDYNOŚĆ PROJEKTOWA: | | | |
| DB CONSTRUCT Sp. z o.o. | | | |
| DB Construct Sp. z o.o. ul. 1 Maja 87, 90-755 Łódź tel.: 663 746 420 www.dbconstruct.pl e-mail: biuro@dbconstruct.pl | | | |
| INWESTOR: | | | |
| GMINA ZGIERZ ul. Łęczycka 4 95-100 Zgierz | | | |
| NAZWA OBIEKTU BUDOWLANEGO: | | | |
| Przebudowa drogi w miejscowości Biała i Wola Branicka na odcinku od drogi wojewódzkiej nr 702 do drogi gminnej nr 120360E | | | |
| ADRES OBIEKTU BUDOWLANEGO: | | | |
| Biała, Wola Branicka | | | |
| BRANZA: | PROJEKTANT: | | |
| DROGOWA | mgr inż. Piotr Kropidłowski upr. nr LOD/3084/PWB/16 w specjalności inżyniernej - drogowej | | |
| | SPRAWDZAJĄCY: | | |
| | mgr inż. Jakub Jofica upr. nr LOD/1870/PWOD/14 w specjalności inżyniernej-drogowej | | |
| STADIUM: | TEMAT OPACOWANIA: | | |
| PB | PROJEKT ZAGOSPODAROWANIA TERENU | | |
| TON: | 1.1 | | |
| NAZWA RYSUNKU: | | | |
| PLAN SYTUACYJNY | | | |
| DATA: | SKALA: | NR RYSUNKU: | NR STRONY: |
| PAŹDZIERNIK 2022 | 1:500 | 1.3 | 27 |
| RYSEK NINIEJSZY STANOWI WŁASNOŚĆ DB CONSTRUCT SP. Z O.O. I NIE MOŻE BYĆ ZMIENIANY, KOPLOWANY, WYPODRAŻANY ANI PRZESYŁANY INNYMI ŚRODKAMI BEZ WZGLĘDU NA PRZEMISŁY DROGI DB CONSTRUCT SP. Z O.O. | | | |