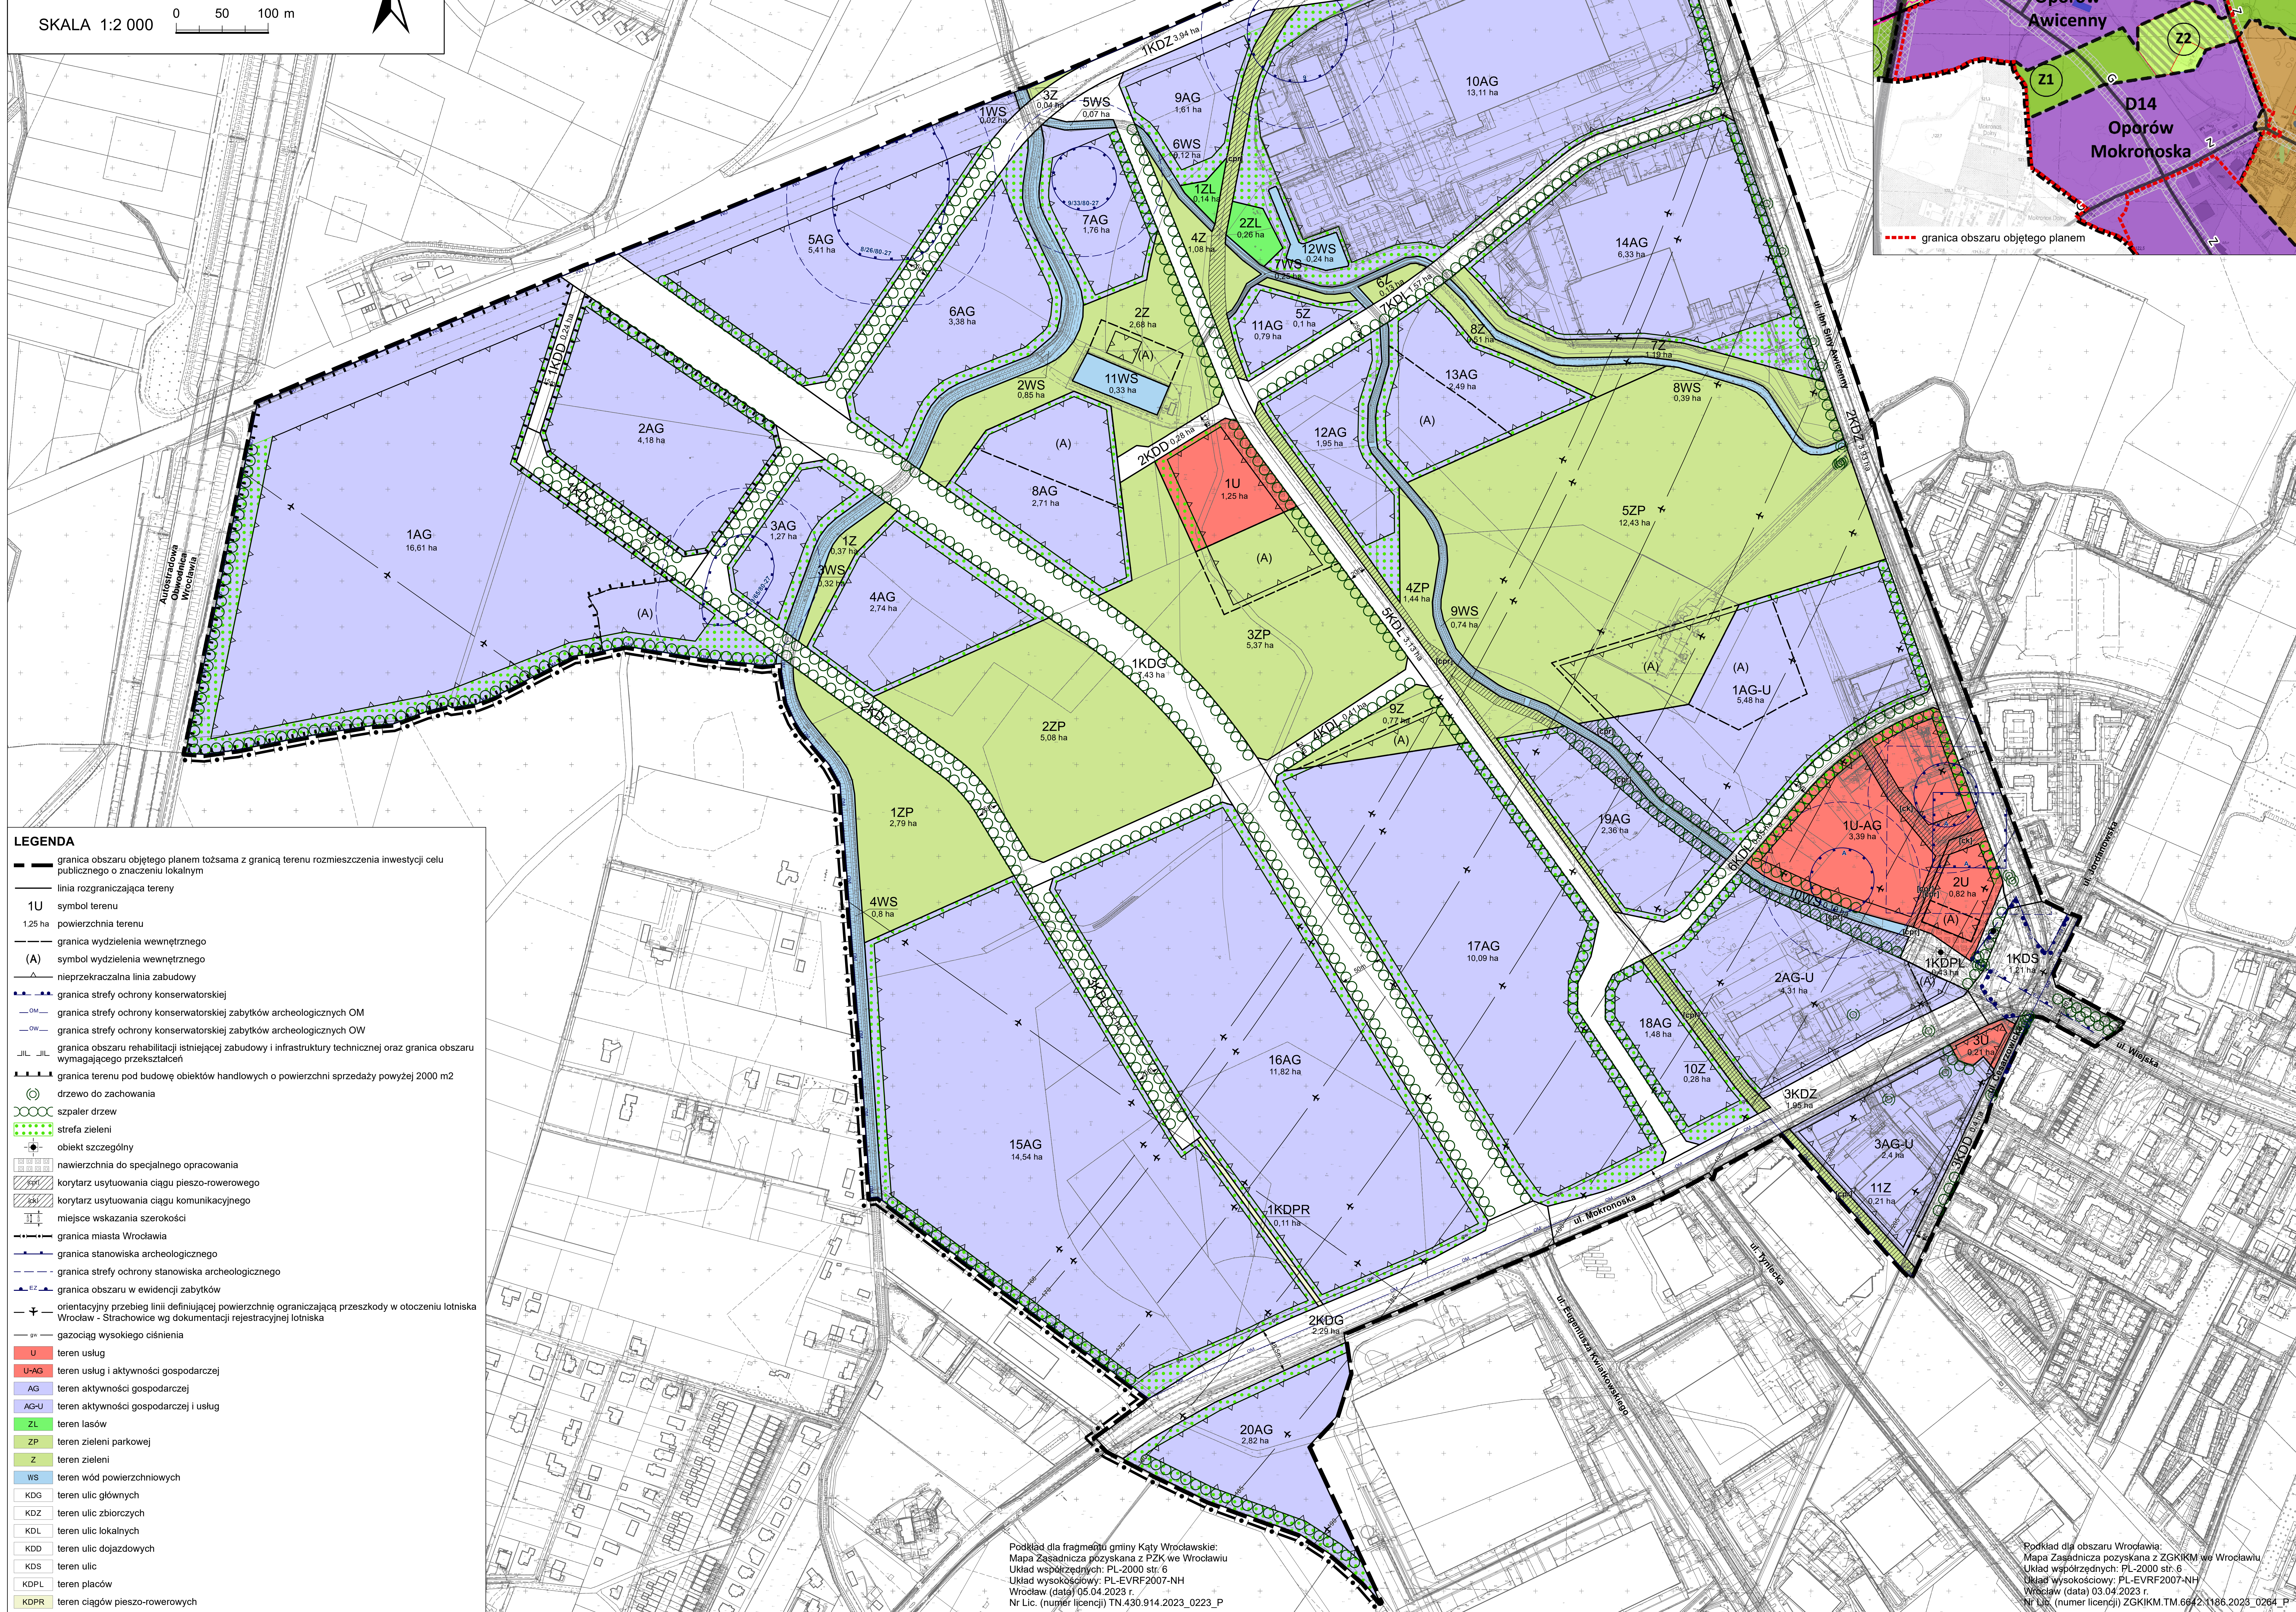
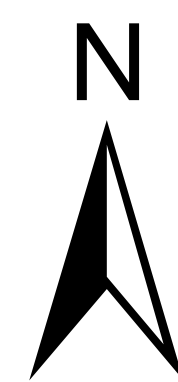



MIEJSCOWY PLAN ZAGOSPODAROWANIA PRZESTRZENNEGO W REJONIE ULIC MOKRONOSKIEJ I IBN SINY AWICENNY WE WROCŁAWIU

ZAŁĄCZNIK NR 1
RYSUNEK PLANU - PROJEKT (694).4

SKALA 1:2 000

A horizontal scale bar with vertical tick marks at 0, 50, and 100 meters. The text "0", "50", and "100 m" is placed above the corresponding tick marks.

WYRYS ZE STUDIUM UWARUNKOWAŃ I KIERUNKÓW
ZAGOSPODAROWANIA PRZESTRZENNEGO WROCŁAWIA
przyjętego uchwałą Nr L/1177/18 Rady Miejskiej Wrocławia
z dnia 11 stycznia 2018 r.

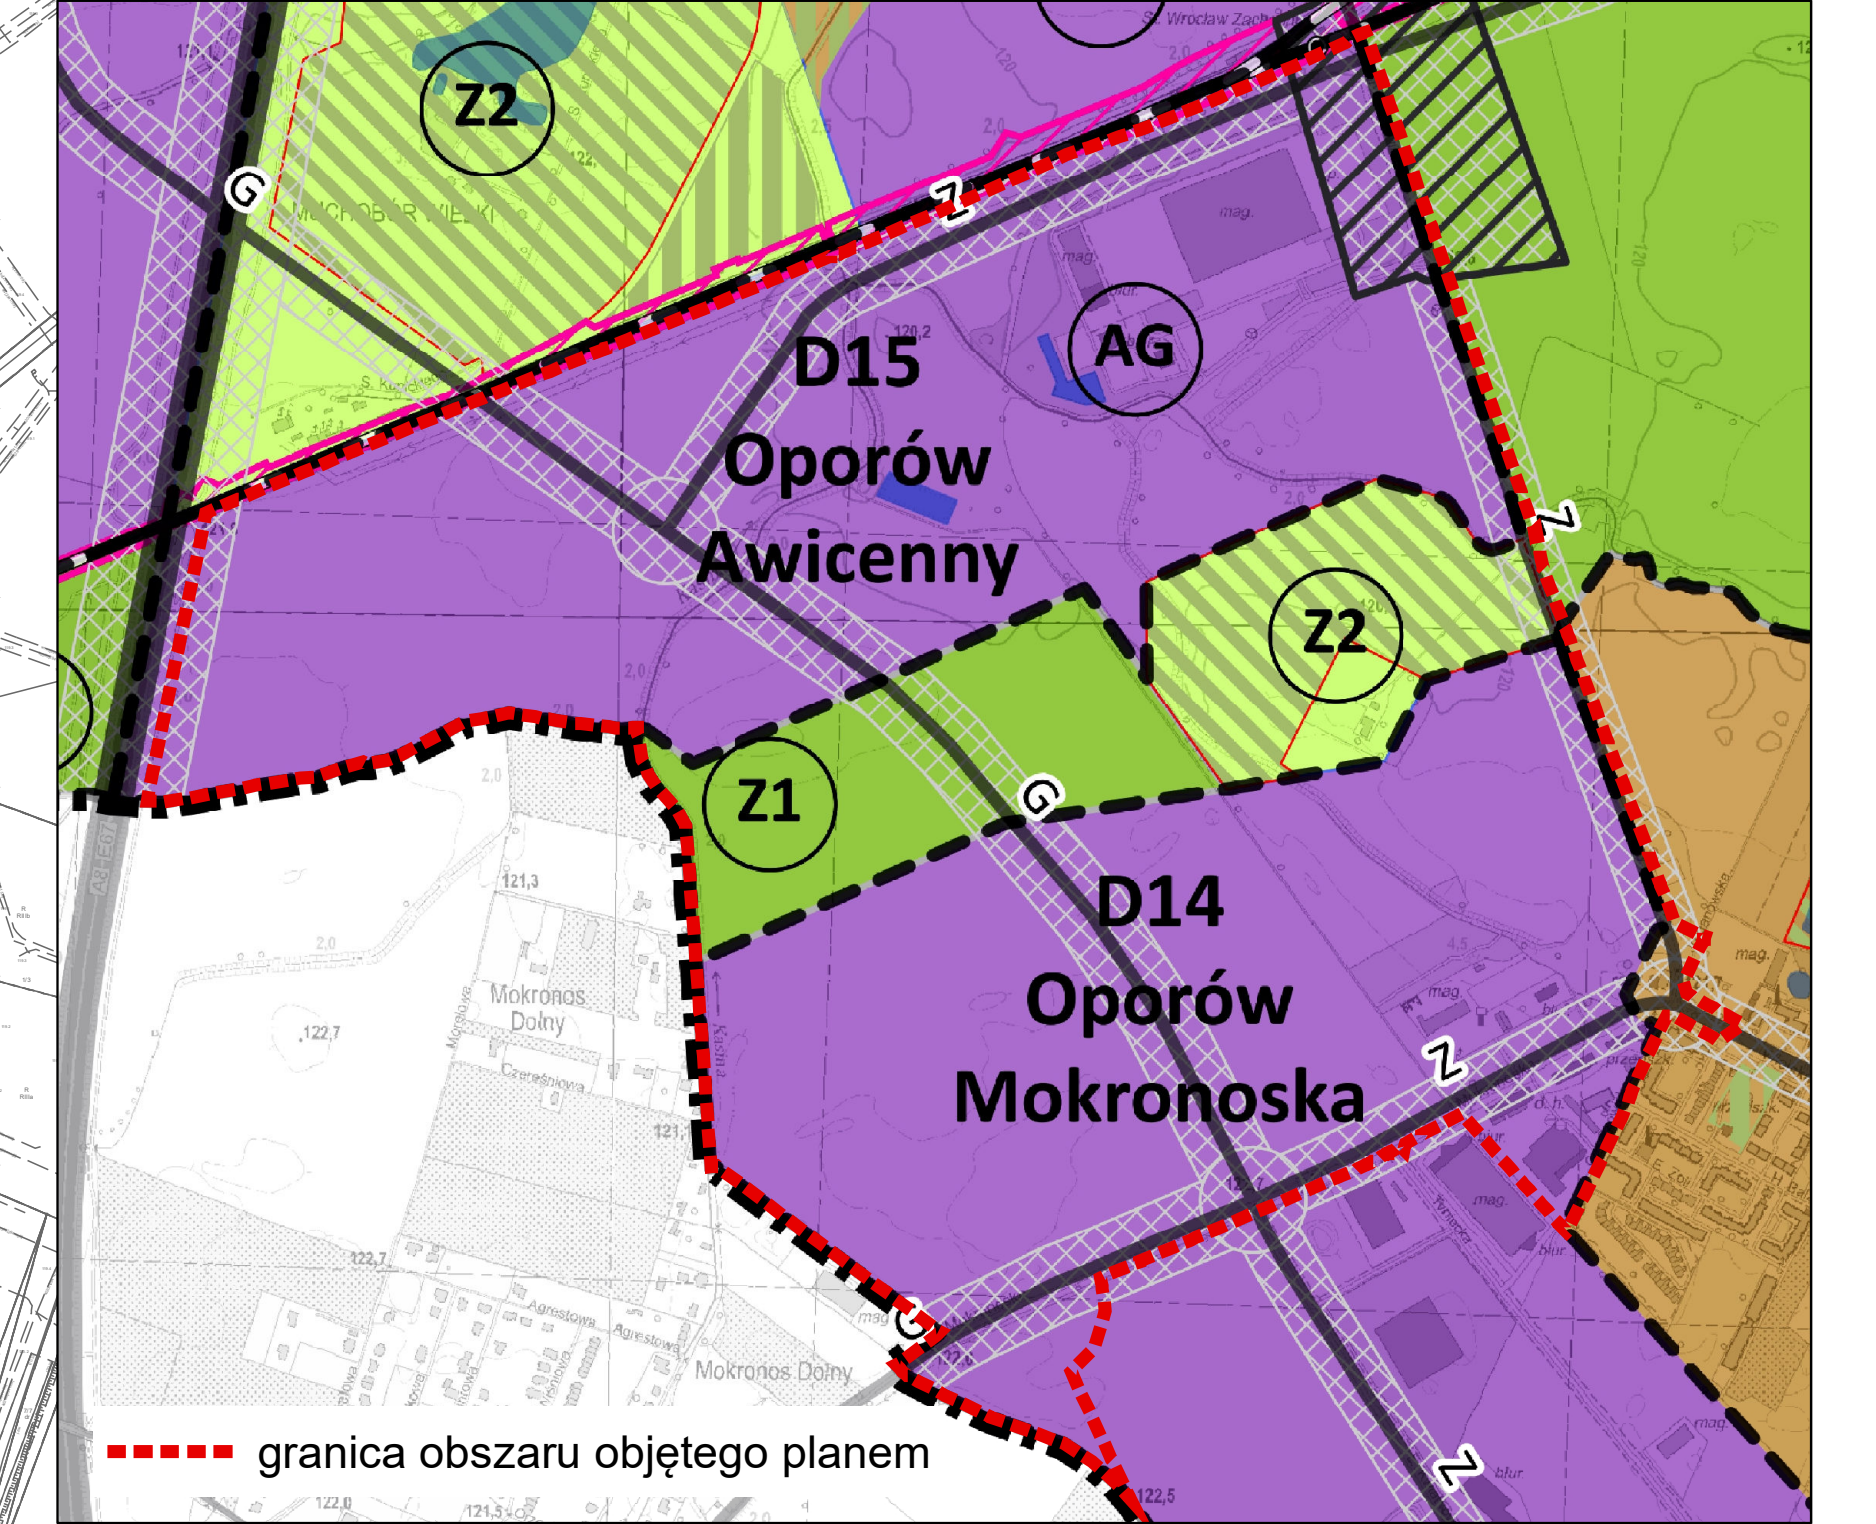

■■■■ granica obszaru objętego planem

LEGENDA

- | | |
|--|---|
| | granica obszaru objętego planem tożsamości z granicą terenu rozmieszczenia inwestycji celu publicznego o znaczeniu lokalnym |
| | linia rozgraniczająca tereny |
| | symbol terenu |
| | powierzchnia terenu |
| | granica wydzielenia wewnętrznego |
| | symbol wydzielenia wewnętrznego |
| | nieprzekraczalna linia zabudowy |
| | granica strefy ochrony konserwatorskiej |
| | granica strefy ochrony konserwatorskiej zabytków archeologicznych OM |
| | granica strefy ochrony konserwatorskiej zabytków archeologicznych OW |
| | granica obszaru rehabilitacji istniejącej zabudowy i infrastruktury technicznej oraz granica obszaru wymagającego przekształceń |
| | granica terenu pod budowę obiektów handlowych o powierzchni sprzedaży powyżej 2000 m ² |
| | drzewo do zachowania |
| | szpaler drzew |
| | strefa zieleni |
| | obiekt szczególny |
| | nawierzchnia do specjalnego opracowania |
| | korytarz usytuowania ciągu pieszo-rowerowego |
| | korytarz usytuowania ciągu komunikacyjnego |
| | miejsce wskazania szerokości |
| | granica miasta Wrocławia |
| | granica stanowiska archeologicznego |
| | granica strefy ochrony stanowiska archeologicznego |
| | granica obszaru w ewidencji zabytków |
| | orientacyjny przebieg linii definiującej powierzchnię ograniczającą przeszkody w otoczeniu lotniska Wrocław - Strachowice wg dokumentacji rejestracyjnej lotniska |
| | gazociąg wysokiego ciśnienia |
| | teren usług |
| | teren usług i aktywności gospodarczej |
| | teren aktywności gospodarczej |
| | teren aktywności gospodarczej i usług |
| | teren lasów |
| | teren zieleni parkowej |
| | teren zieleni |
| | teren wód powierzchniowych |
| | teren ulic głównych |
| | teren ulic zbiorczych |
| | teren ulic lokalnych |
| | teren ulic dojazdowych |
| | teren ulic |
| | teren placów |
| | teren ciągów pieszo-rowerowych |

Podkład dla fragmentu gminy Kąty Wrocławskie:
Mapa Zasadnicza pozyskana z PZK we Wrocławiu
Układ współrzędnych: PL-2000 str. 6
Układ wysokościowy: PL-EVRF2007-NH
Wrocław (data) 05.04.2023 r.
Nr Lic. (numer licencji) TN.430.914.2023_0223_P

Podkład dla obszaru Wrocławia:
Mapa Zasadnicza pozyskana z ZGKiM, we Wrocławiu
Układ współrzędnych: PL-2000 str. 6
Układ współrzędnych: PL-EVRF2007-NH
Wrocław (data) 03.04.2023 r.
Nr Lic. (numer licencji) ZGKiM.TM.6642.1186.2023_0264_P