


Instal-therm HCR V4.A0, Projekt: Jastrzębie Zdrój, ul. Broniewskiego 16-18-20, skala: 1:100, strona: 1 (1)

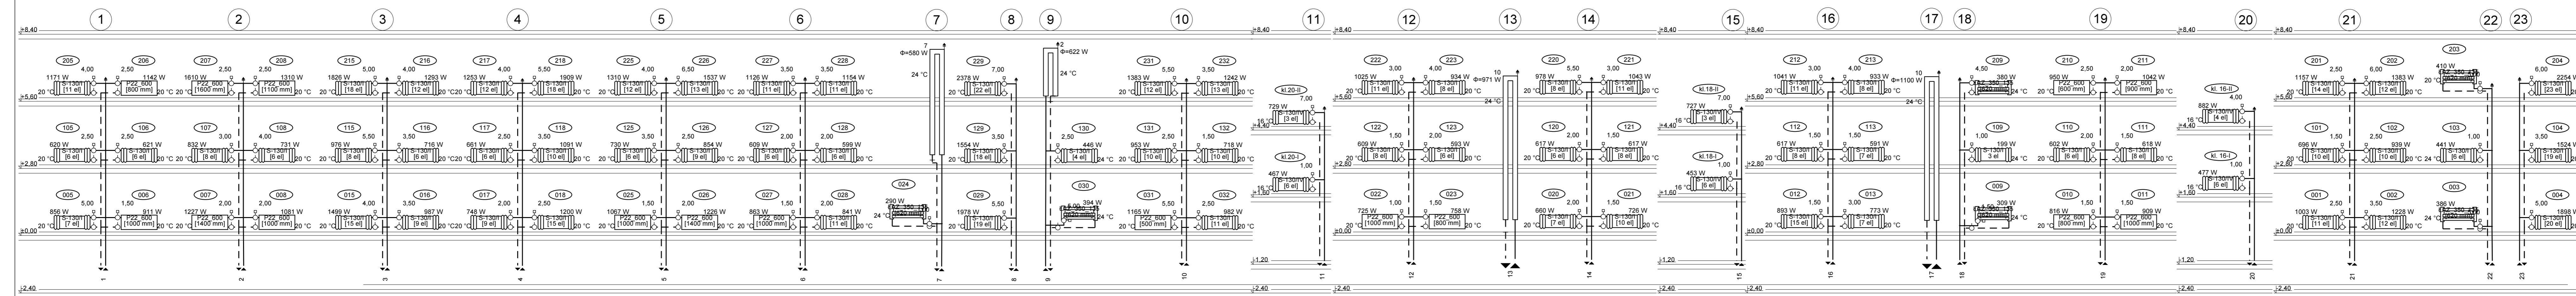

|  |  |              |
|--|--|--------------|
| INSTALSYSTEM Magdalena Żydzik<br>44-105 GLIWICE, ul. Śląska 16, tel. 503-107-104 |  | STADIUM      |
| TEMAT  | P.W. Modernizacji Instalacji centralnego ogrzewania                                | PW           |
| INWESTOR   | Wspólnota Mieszkaniowa budynku przy ul. Broniewskiego 16-18-20 w Jastrzębiu Zdroju | Nr rys. 5    |
| OBIEKT   | Budynek mieszkalny przy ul. Broniewskiego 16-18-20 w Jastrzębiu Zdroju             | Skala 1:100  |
| TEMAT RYSUNKU  | Piony instalacji c.o.  | Data 08-2017 |
| AUTOR  | mgr inż. Magdalena Żydzik<br>upr. SKL/5351/POOS/14                                 | Podpis       |