









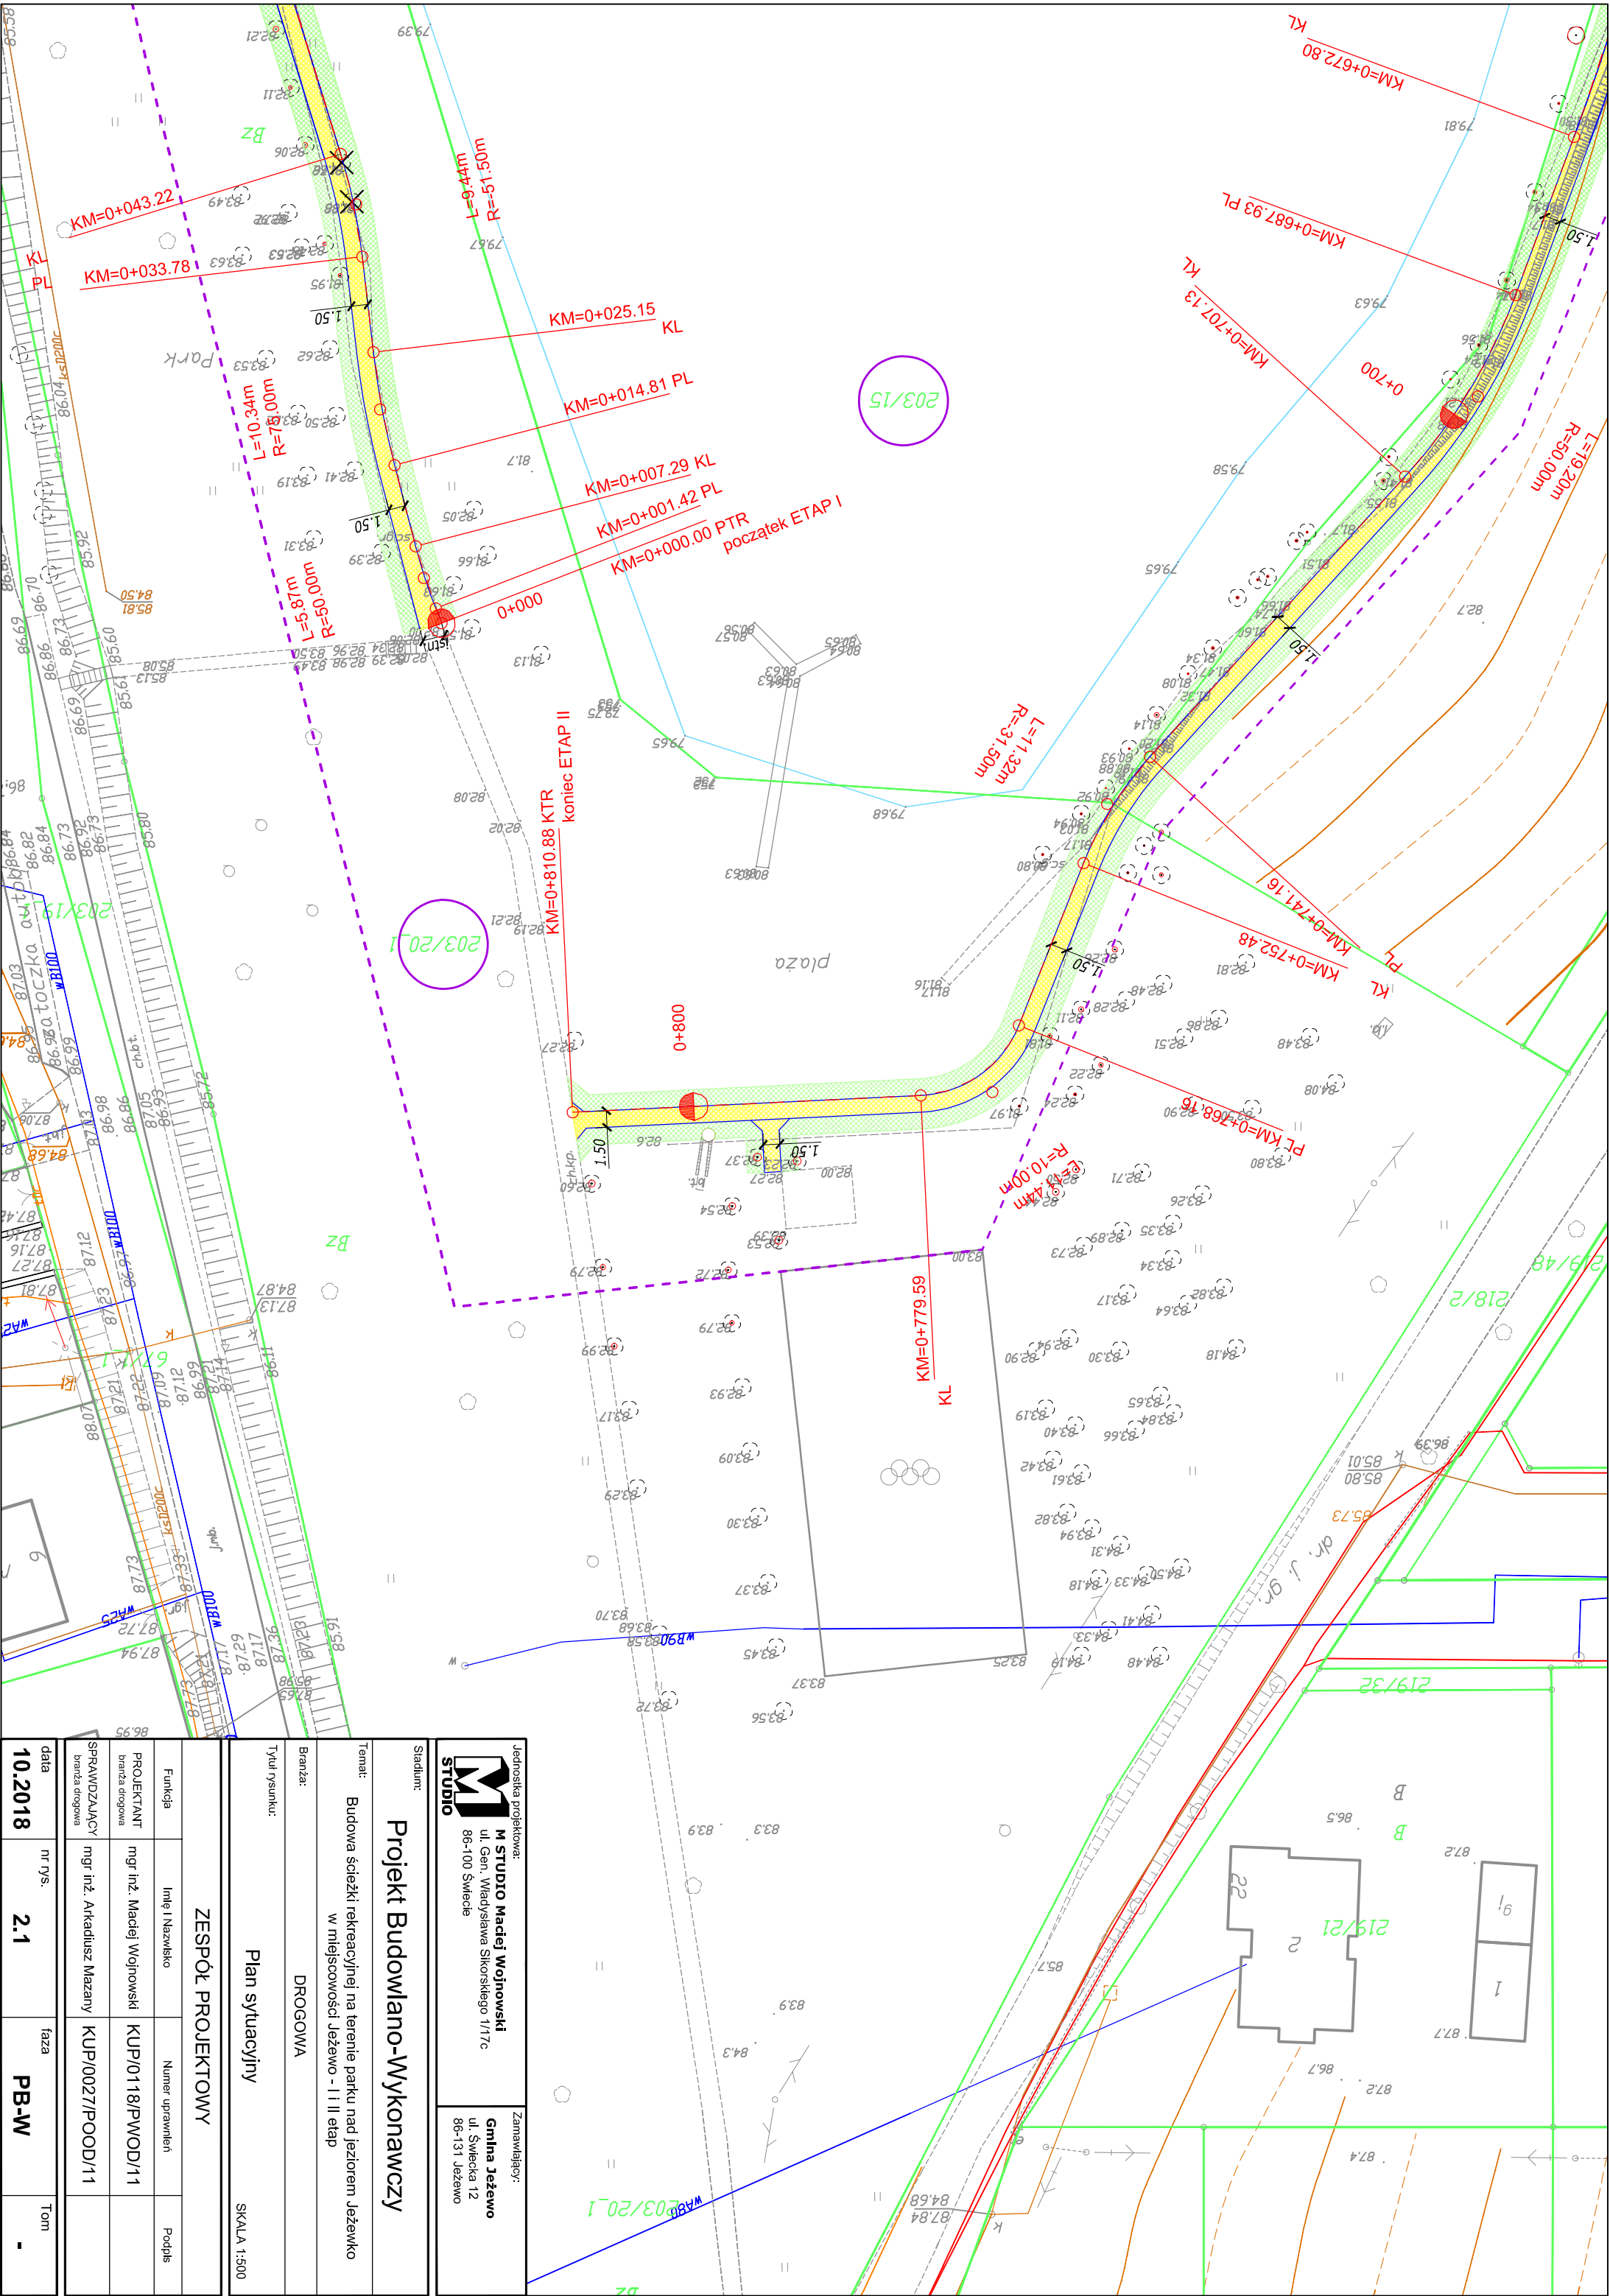



LEGENDA:

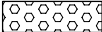
	Nawierzchnia chodnika z betonowej kostki brukowej (szara)
	Nawierzchnia z mieszanki piasku, żwiru (grysu lub kłińca) i gliny
	Umocnienie skarp płytami ażurowymi
	Zieleń
	Projektowane obrzeże betonowe 8x30 cm
	Karczowanie pni
	Projektowana oś
	Istniejąca sieć elektroenergetyczna (napowietrzna)
	Linia rozgraniczająca teren inwestycji
	Granica działki


Jednostka projektowa:  M STUDIO Maciej Wojnowski ul. Gen. Władysława Sikorskiego 1/17c 86-100 Świecie		Zamawiający: Gmina Jeżewo ul. Świecka 12 86-131 Jeżewo	
Stadium: Projekt Budowlano-Wykonawczy			
Temat: Budowa ścieżki rekreacyjnej na terenie parku nad jeziorem Jeżewko w miejscowości Jeżewo - I i II etap			
Branża: DROGOWA			
Tytuł rysunku: Legenda do planu sytuacyjnego			
ZESPÓŁ PROJEKTOWY			
Funkcja	Imię i Nazwisko	Numer uprawnień	Podpis
PROJEKTANT branża drogowa	mgr inż. Maciej Wojnowski	KUP/0118/PWOD/11	
SPRAWDZAJĄCY branża drogowa	mgr inż. Arkadiusz Mazany	KUP/0027/POOD/11	
data 10.2018	nr rys. 2.	faza PB-W	Tom -




Jednostka projektowa: M STUDIO M STUDIO Maciej Wojnowski ul. Gen. Władysława Sikorskiego 1/17c 86-100 Świecie		Zamawiający: Gmina Jeżewo ul. Świecka 12 86-131 Jeżewo	
Studio			
Stadium: Projekt Budowlano-Wykonawczy			
Temat: Budowa ścieżki rekreacyjnej na terenie parku nad jeziorem Jeżewko w miejscowości Jeżewo - I i II etap			
Branża: DROGOWA			
Tytuł rysunku: Plan sytuacyjny			
SKALA 1:500			
ZESPÓŁ PROJEKTOWY			
Funkcja	Imię i Nazwisko	Numer uprawnień	Podpis
PROJEKTANT branża drogowa	mgr inż. Maciej Wojnowski	KUP/0118/PWOD/11	
SPRAWDZAJĄCY branża drogowa	mgr inż. Arkadiusz Mazany	KUP/0027/POOD/11	
data 10.2018	nr rys. 2.1	faza PB-W	Tom -

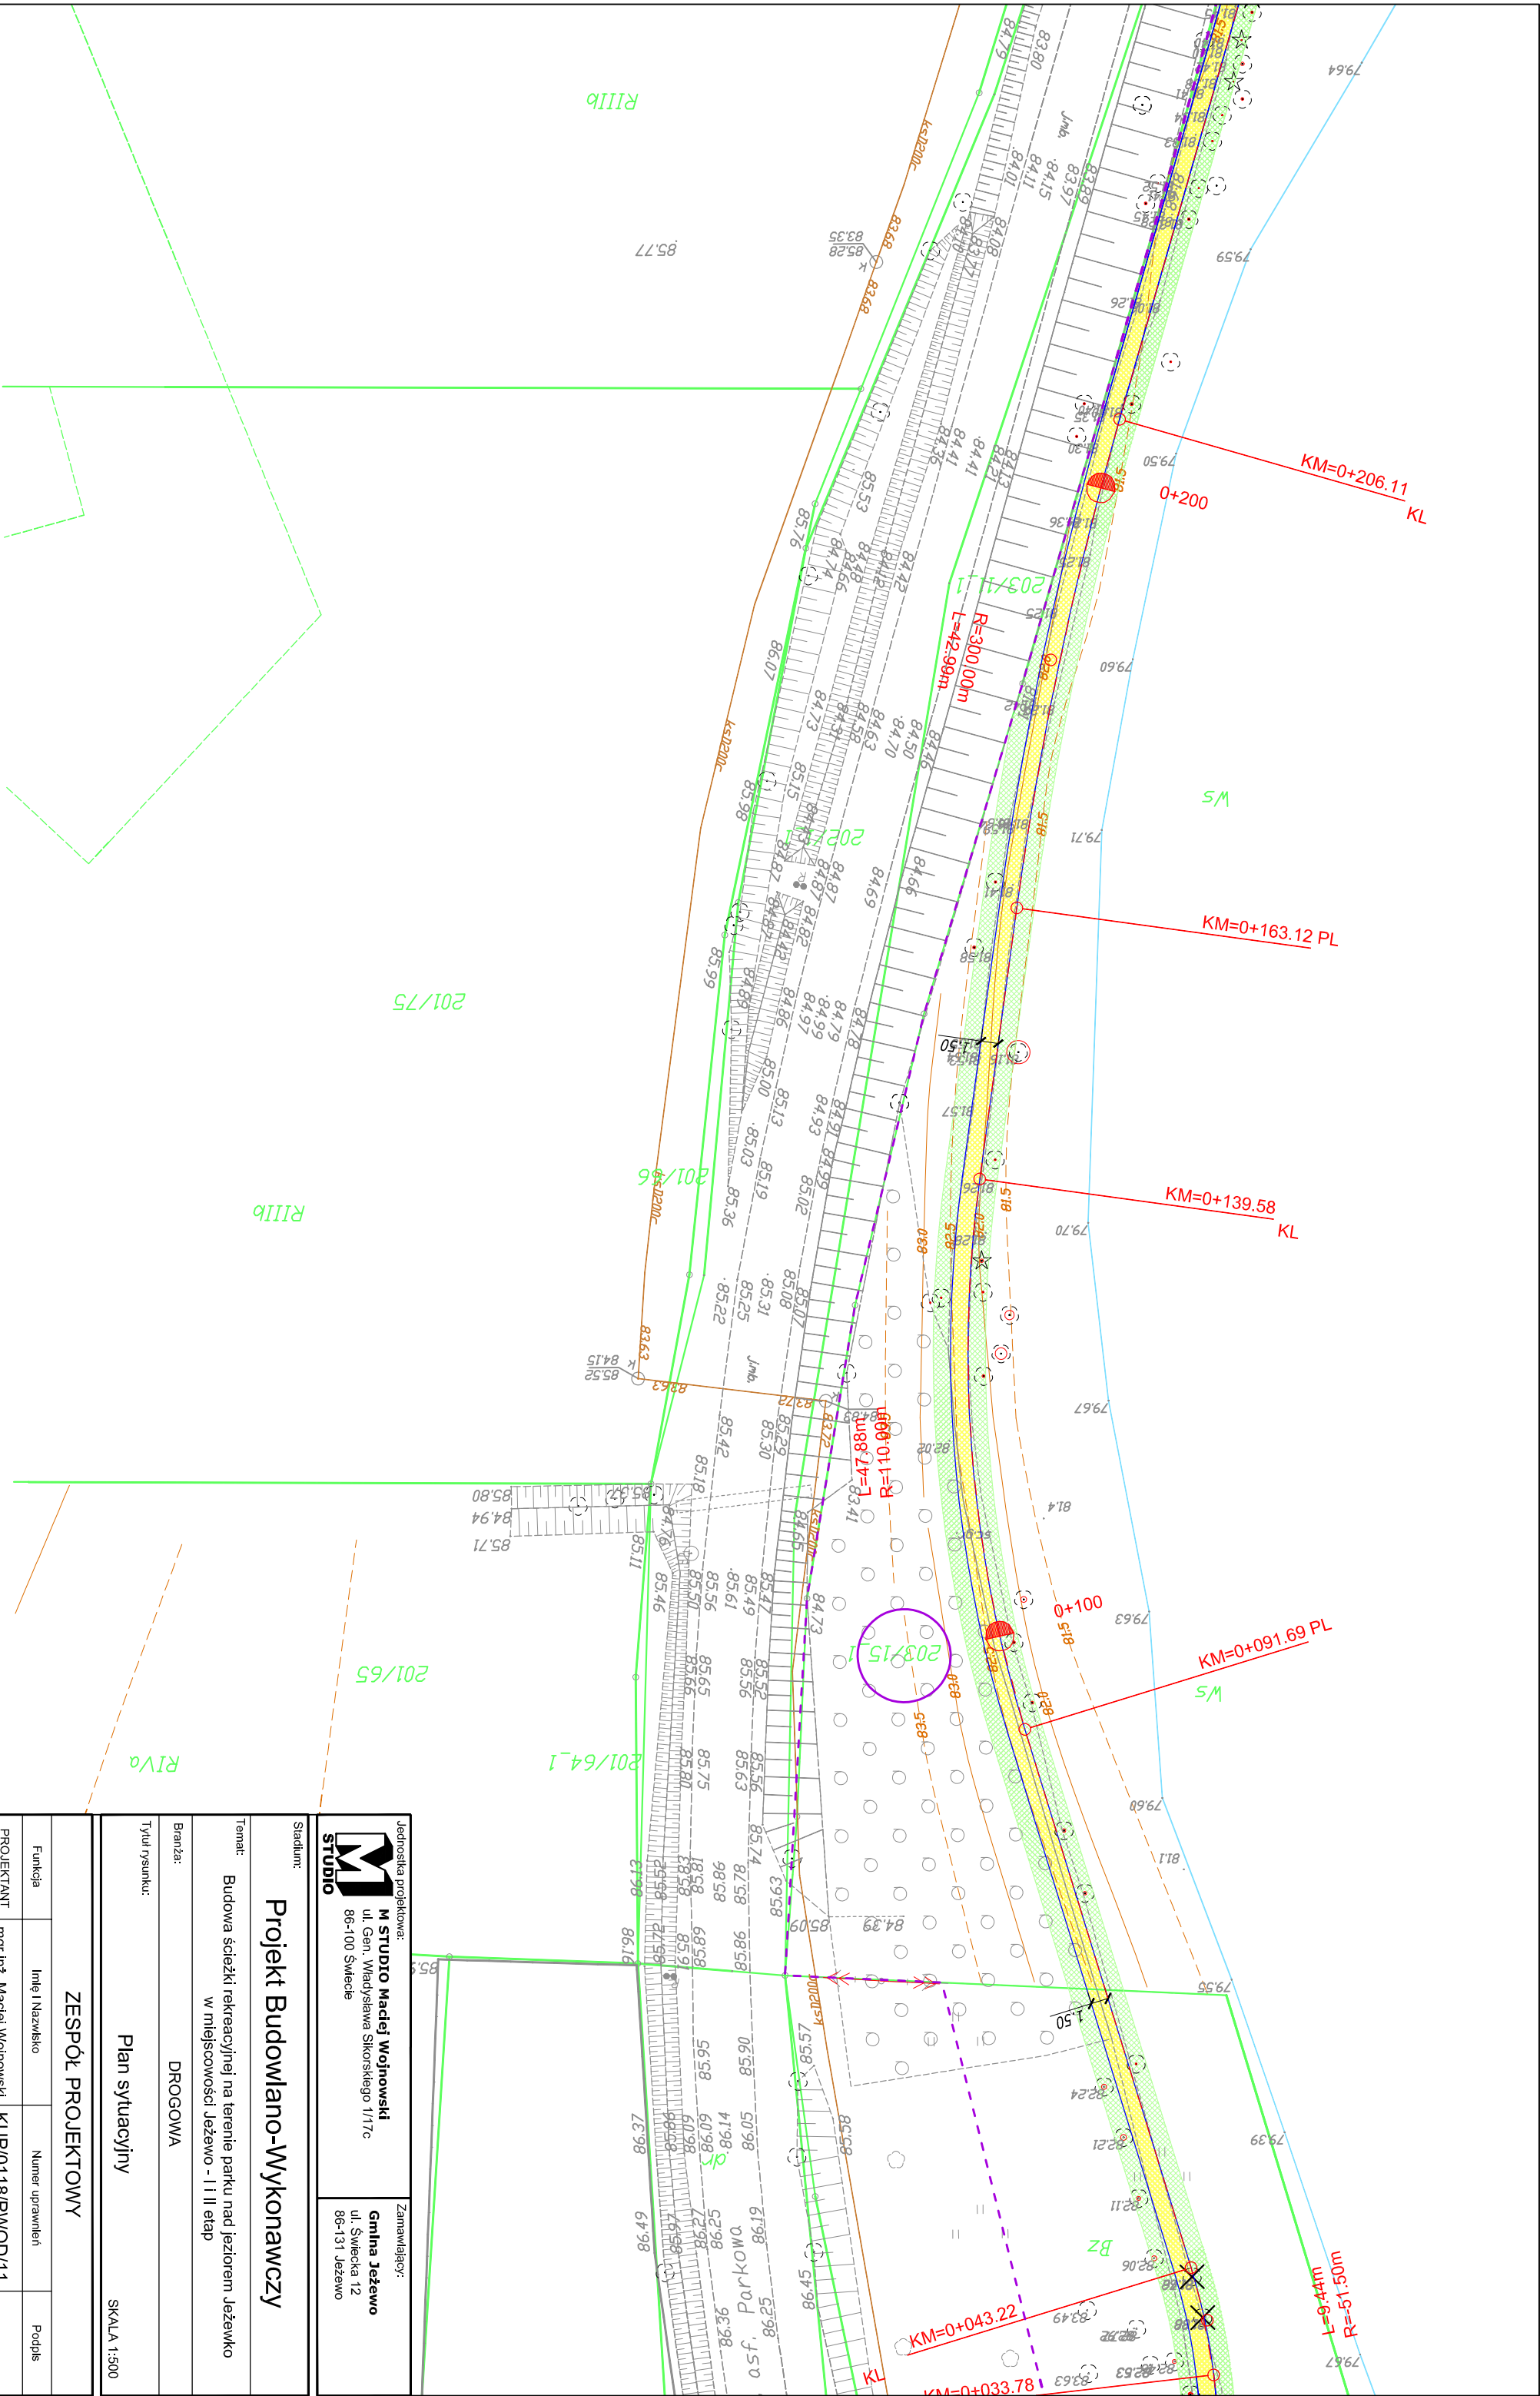

Jednostka projektowa:		Zamawiający:		
<div><div><div>M STUDIO Maciej Woźniowski</div><div>ul. Gen. Władysława Sikorskiego 1/17c</div><div>86-100 Świecie</div></div></div>		<div><div>Gmina Jeżewo</div><div>ul. Świecka 12</div><div>86-131 Jeżewo</div></div>		
Stadium:				
Projekt Budowlano-Wykonawczy				
Temat:				
Budowa ścieżki rekreacyjnej na terenie parku nad jeziorem Jeżewko w miejscowości Jeżewo - I i II etap				
Branża:				
DROGOWA				
Tytuł rysunku:				
Plan sytuacyjny				
SKALA 1:500				
ZESPÓŁ PROJEKTOWY				
Funkcja		Imię i Nazwisko	Numer uprawnień	Podpis
PROJEKTANT		mgr inż. Maciej Woźniowski	KUP/0118/PWOD/11	
branża drogowa				
SPRAWDZAJĄCY		mgr inż. Arkadiusz Mazany	KUP/0027/POOD/11	
branża drogowa				
data		nr rys.	faza	Tom
10.2018		2.2	PB-W	-

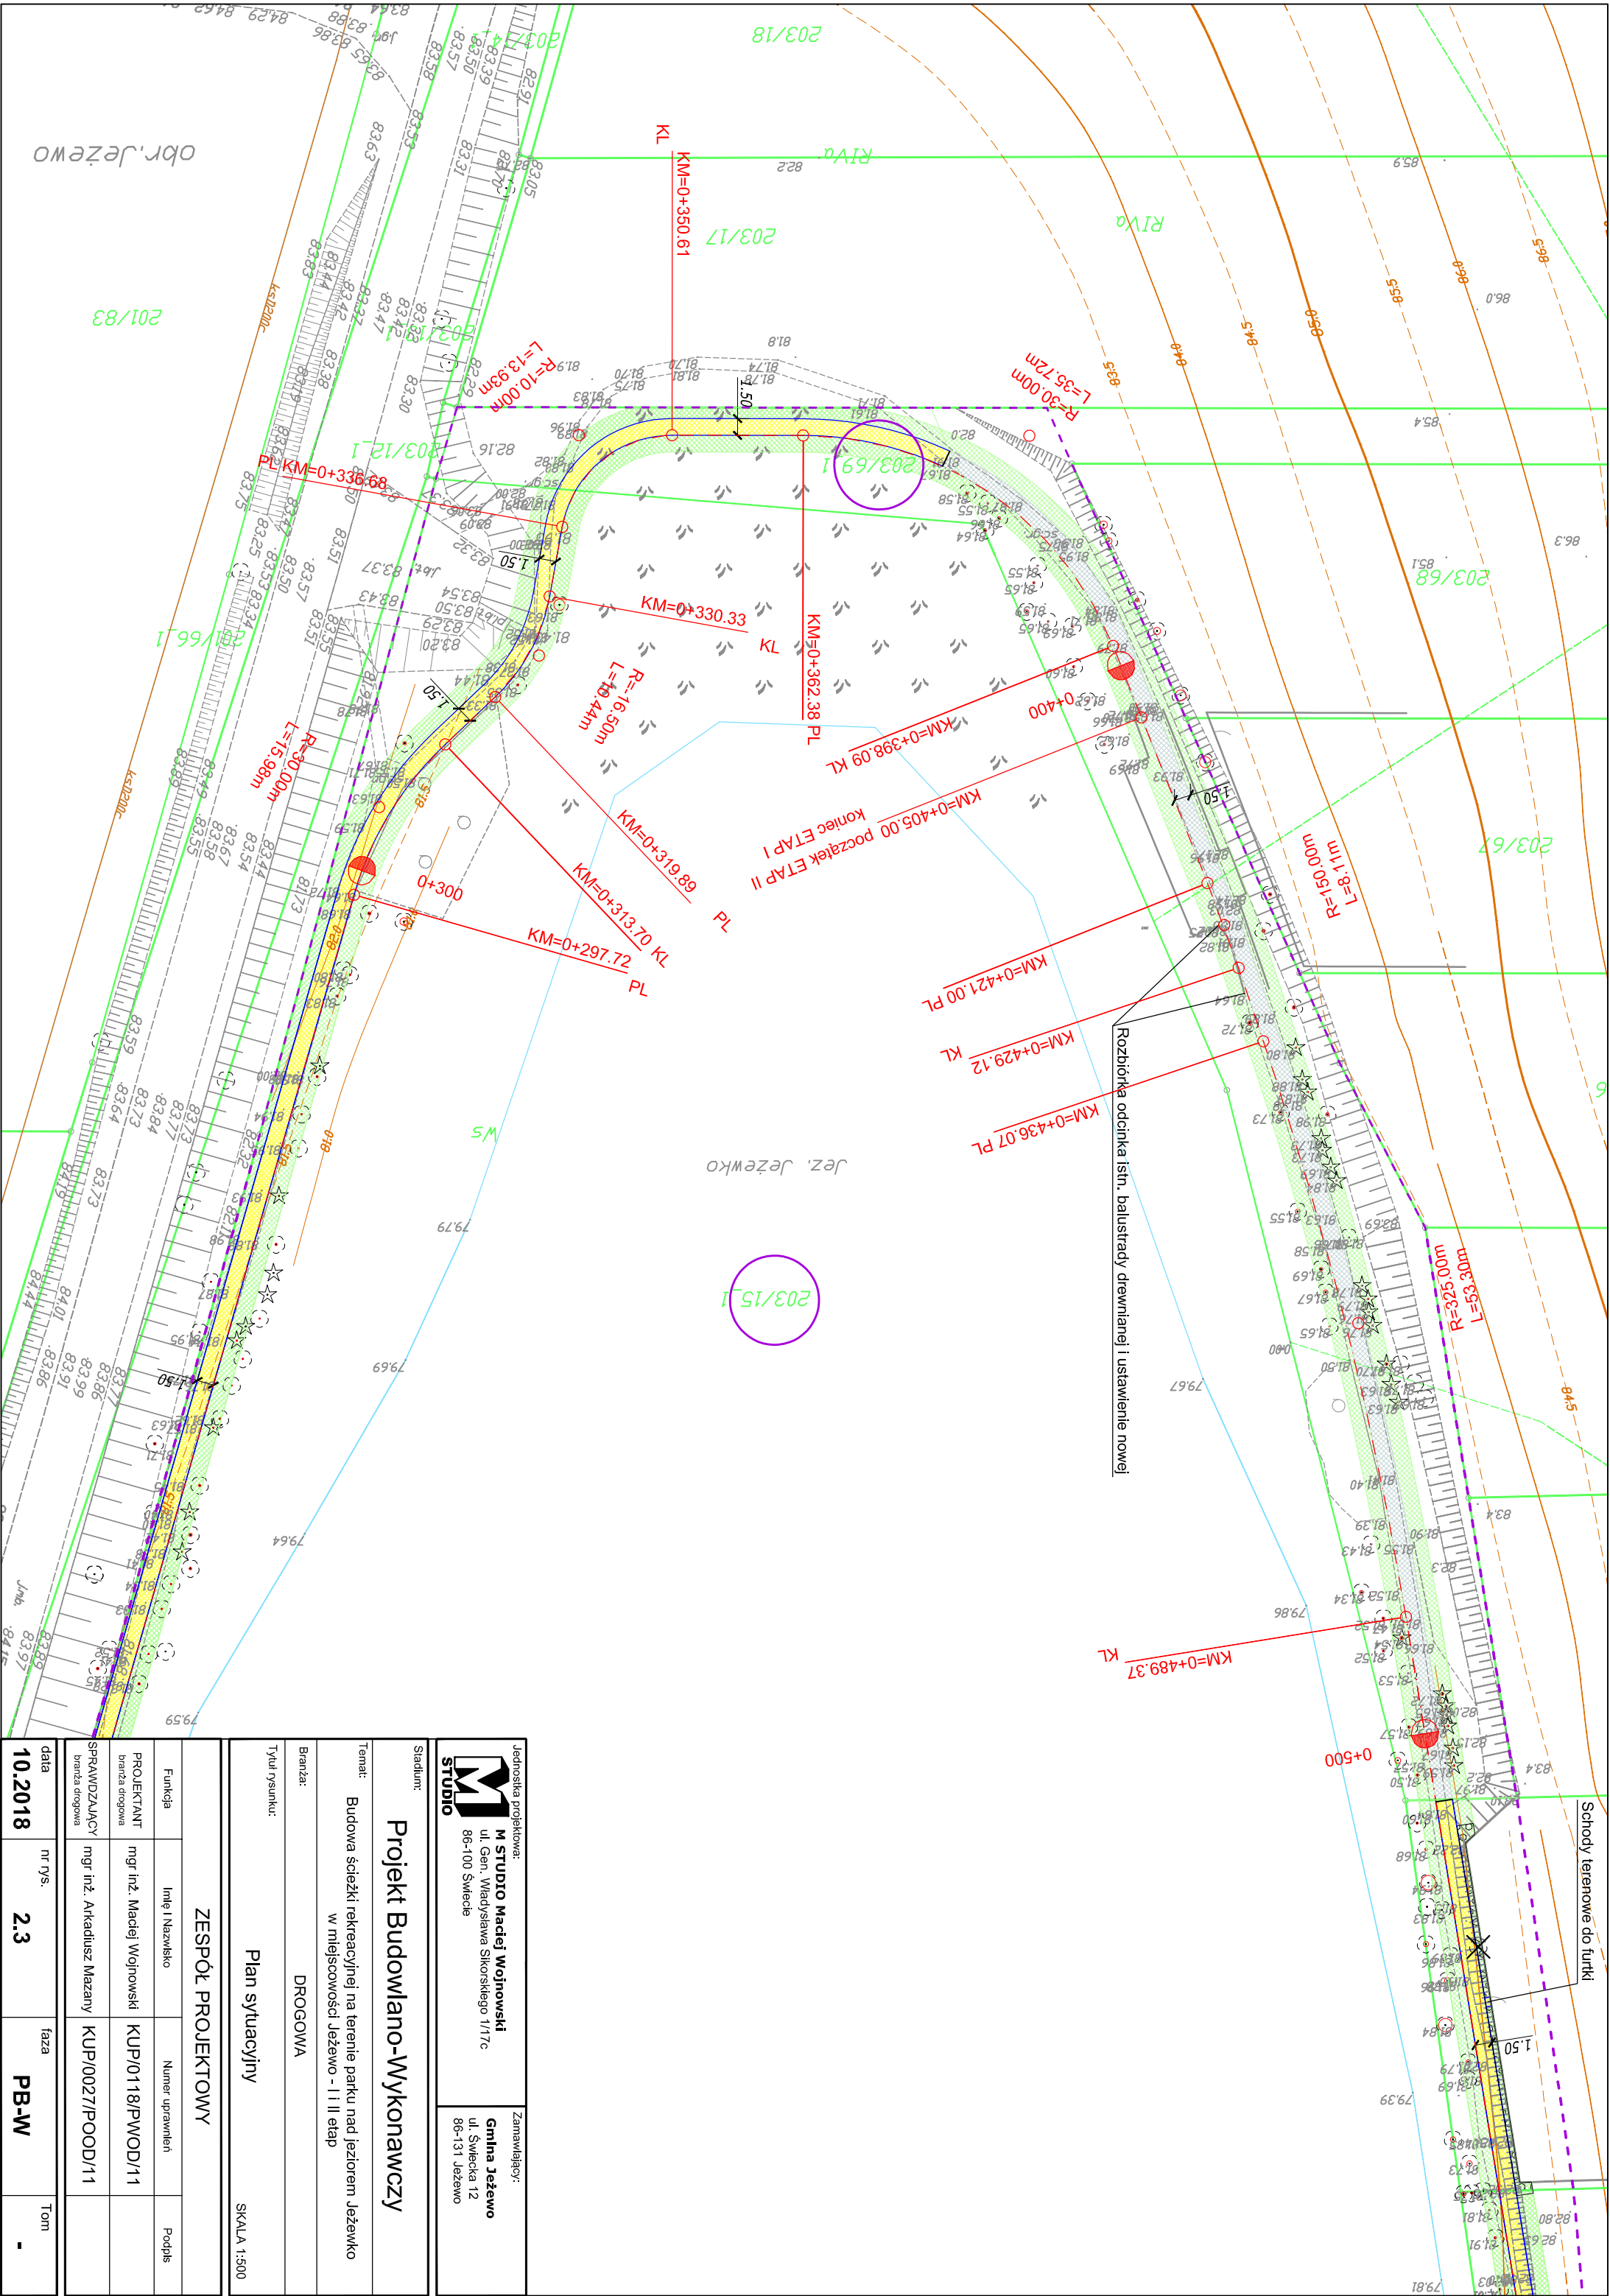

Jednostka projektowa:		Zamawiający:		
<div><div><div>M</div><div>STUDIO</div></div><div>M STUDIO Maciej Wojnowski ul. Gen. Władysława Sikorskiego 11/7c 86-100 Świecie</div></div>		<div>Gmina Jezewo ul. Świecka 12 86-131 Jezewo</div>		
Stadium:				
Projekt Budowlano-Wykonawczy				
Temat:				
Budowa ścieżki rekreacyjnej na terenie parku nad jeziorem Jezewko w miejscowości Jezewo - I i II etap				
Branża:				
DROGOWA				
Tytuł rysunku:				
Plan sytuacyjny				
SKALA 1:500				
ZESPÓŁ PROJEKTOWY				
Funkcja		Imię i Nazwisko	Numer uprawnień	Podpis
PROJEKTANT		mgr inż. Maciej Wojnowski	KUP/0118/PWOD/11	
branża drogowa				
SPRAWDZAJĄCY		mgr inż. Arkadiusz Mazany	KUP/0027/POOD/11	
branża drogowa				
data	nr rys.	faza	Tom	
10.2018	2.3	PB-W	-	

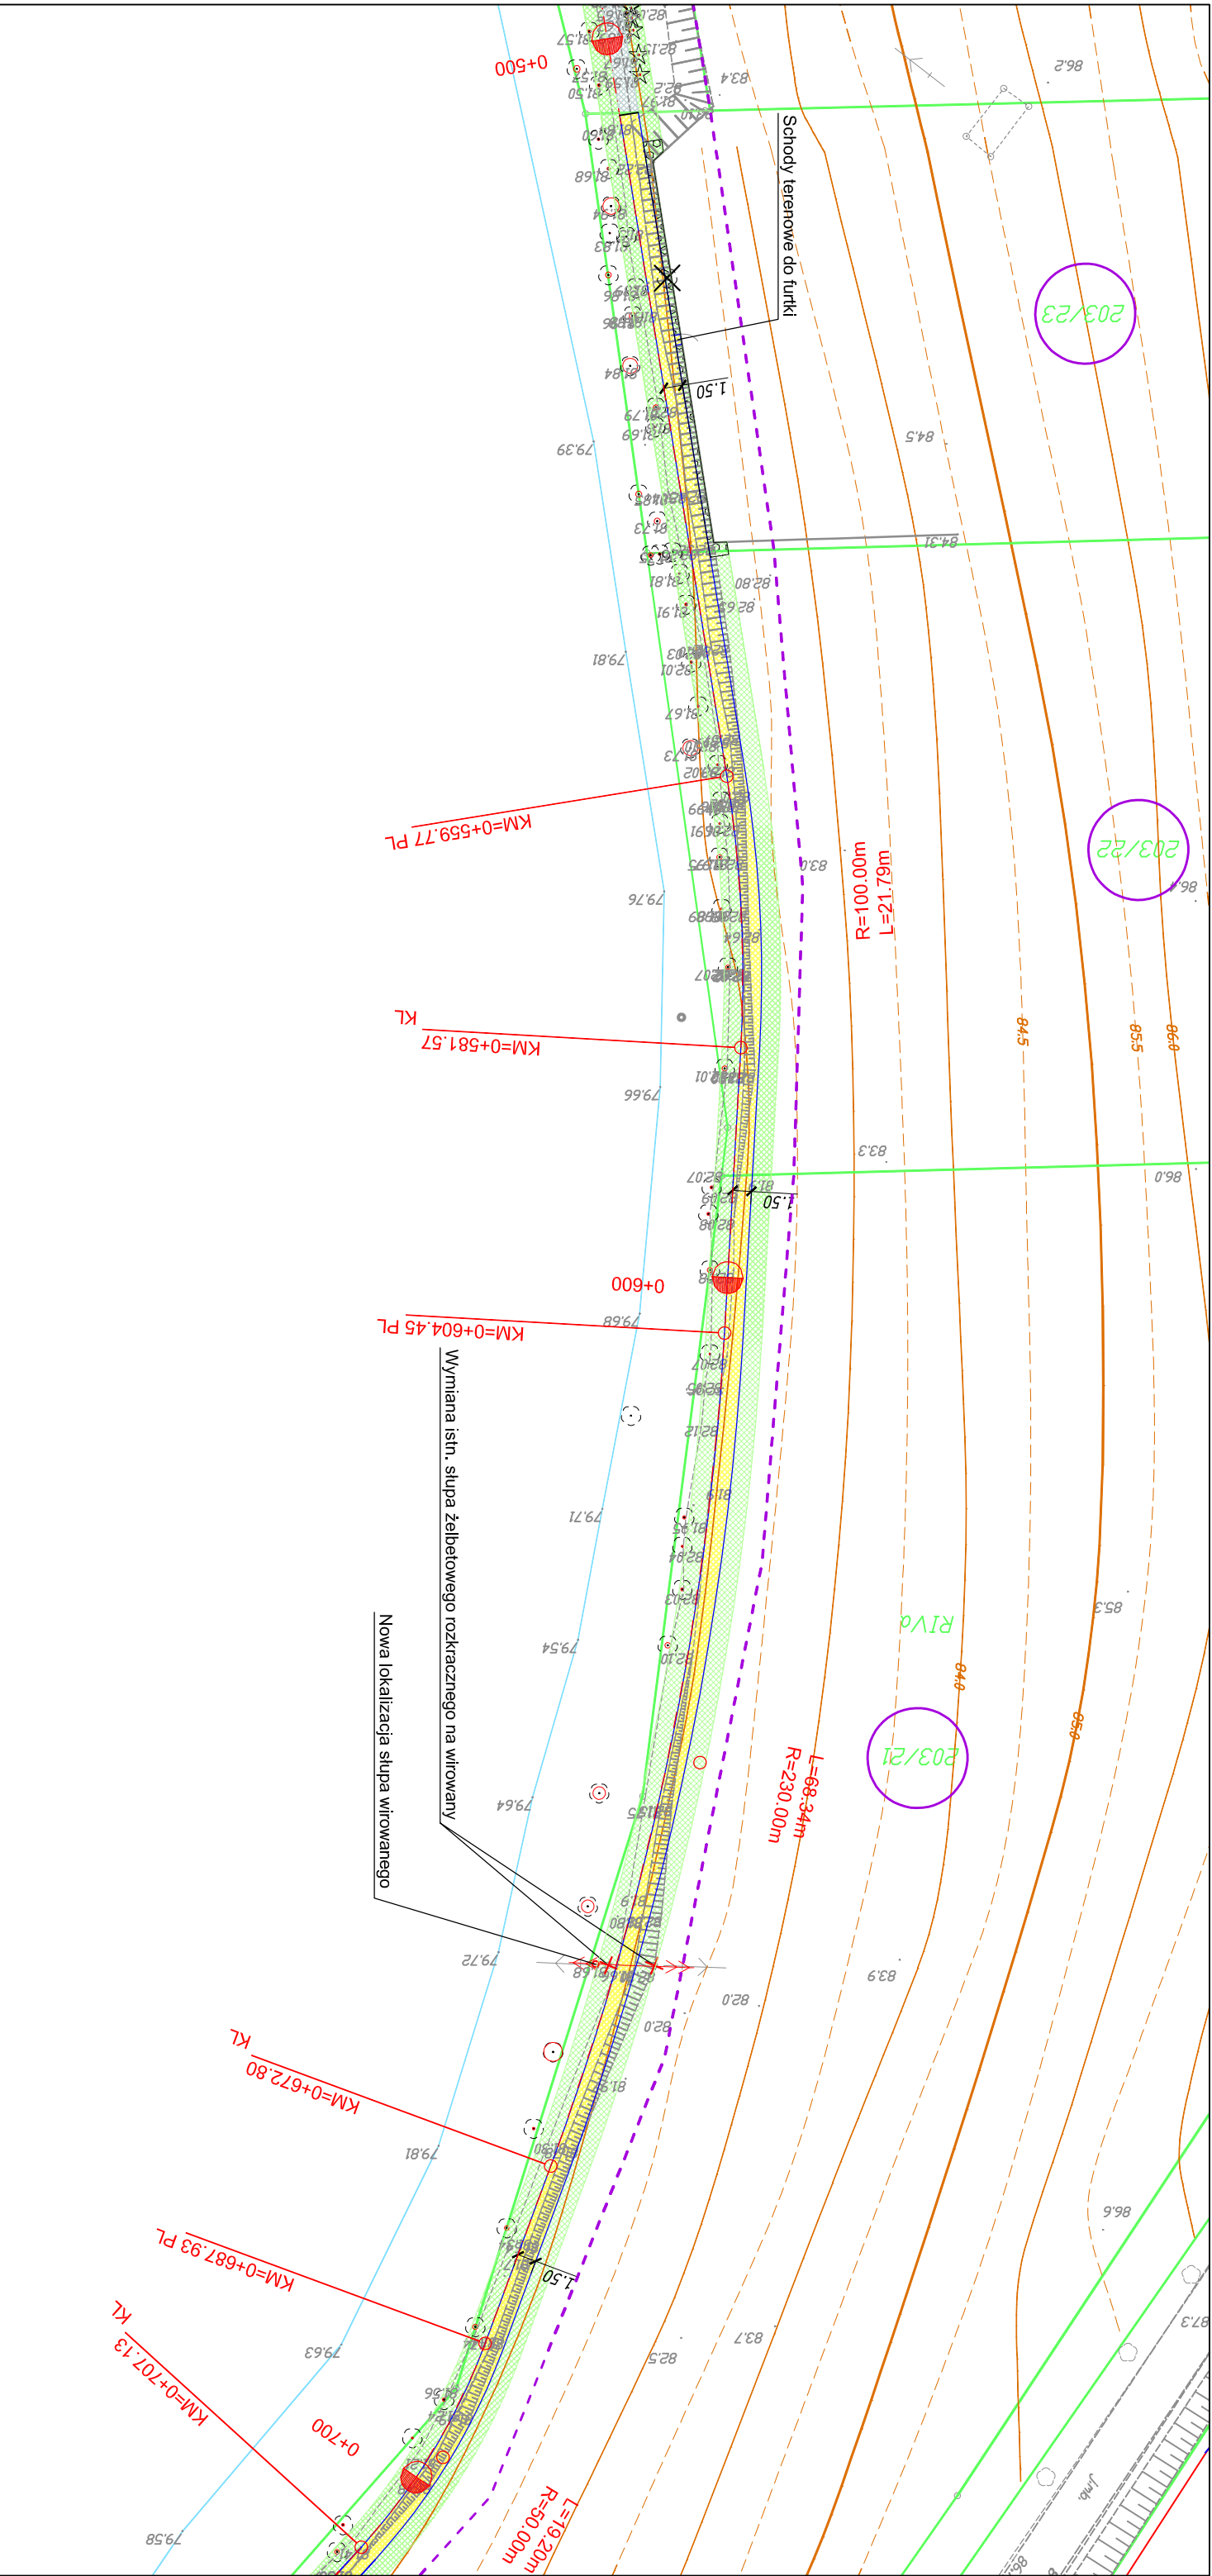

Jednostka projektowa:		Zamawiający:
M STUDIO M STUDIO Maciej Woźnowski ul. Gen. Władysława Sikorskiego 1/17c 86-100 Świecie		Gmina Jeżewo ul. Świecka 12 86-131 Jeżewo

Stadium:		Projekt Budowlano-Wykonawczy	
Temat:		Budowa ścieżki rekreacyjnej na terenie parku nad jeziorem Jeżewko w miejscowości Jeżewo - I i II etap	
Branża:		DROGOWA	
Tytuł rysunku:		Plan sytuacyjny	
		SKALA 1:500	

ZESPÓŁ PROJEKTOWY		
Funkcja	Imię i Nazwisko	Numer uprawnień

PROJEKTANT	mgr inż. Maciej Woźnowski	KUP/0118/PWOD/11
branża drogowa		

SPRAWDZAJĄCY	mgr inż. Arkadiusz Mazany	KUP/0027/POOD/11
branża drogowa		

data	nr rys.	faza	Tom
10.2018	2.4	PB-W	-